



大津市報道資料
市政記者各位

お問い合わせ先

担当者	北消防署志賀分署		担当：	田上
連絡先	077-592-0119		内線	なし
総合計画 位置付け	基本方針	基本政策	施策	取組の 方向性
	3	9	20	2

令和7年10月27日


国道161号北小松トンネル開通に伴う 合同訓練の実施について

本訓練は、国道161号北小松トンネル開通に伴う行事の一環として、トンネルにおける火災発生時の対応能力の向上、さらには、隣接消防機関及び各関係機関との連携強化を目的として実施するもの。

記

- 1 実施日時
令和7年11月7日(金) 10時00分から11時00分まで(雨天実施)
(災害発生時及び、気象警報発令時等は中止となります。)
- 2 実施場所
大津市北小松地先 国道161号北小松トンネル及びその周辺
(訓練時未開通)
- 3 訓練実施内容
(1) 道路関係者による火災発生時の初動対応訓練
(2) 消防隊による火災防ぎょ訓練
- 4 参加機関
国土交通省近畿地方整備局
高島市消防本部
大津北警察署
大津市北消防署・志賀分署



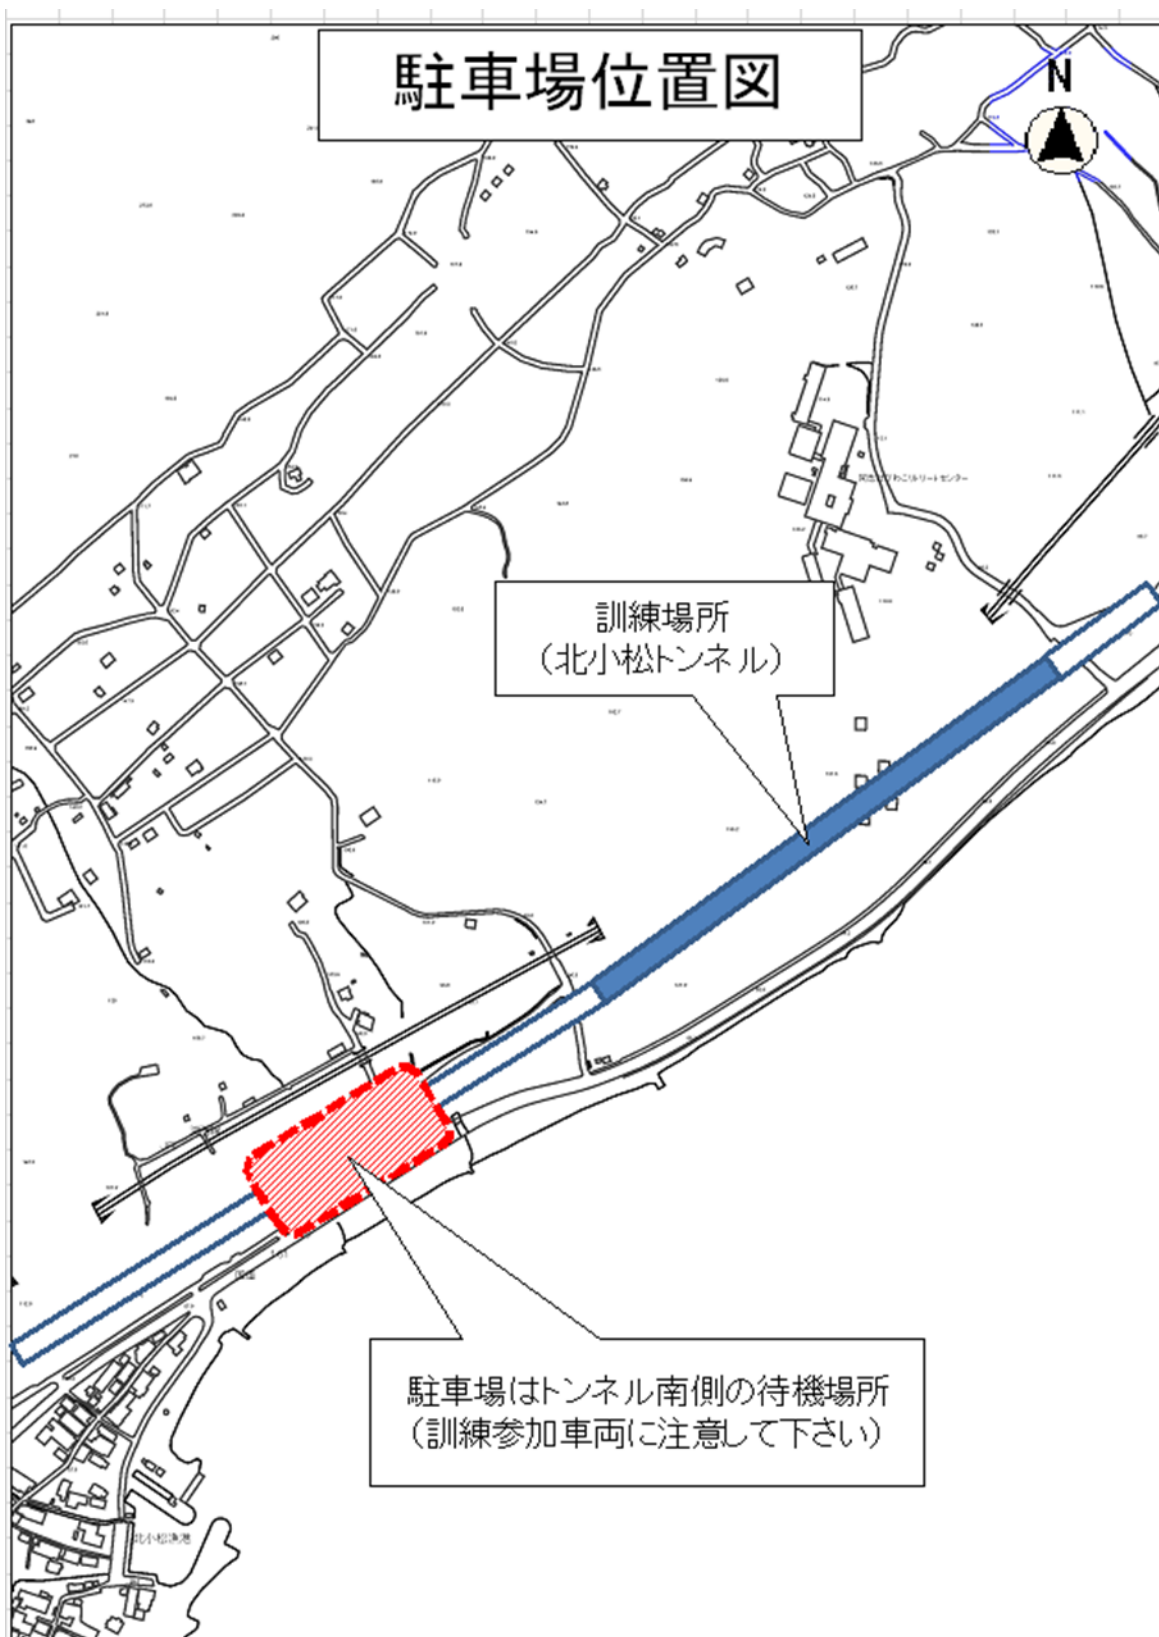

掲載情報は、内容を保証するものではありません。
権利や義務が発生するもの、契約の資料となるものなど
重要な情報は、必ず担当課にご確認ください。

縮尺 1 : 5000
100 0 100 200