


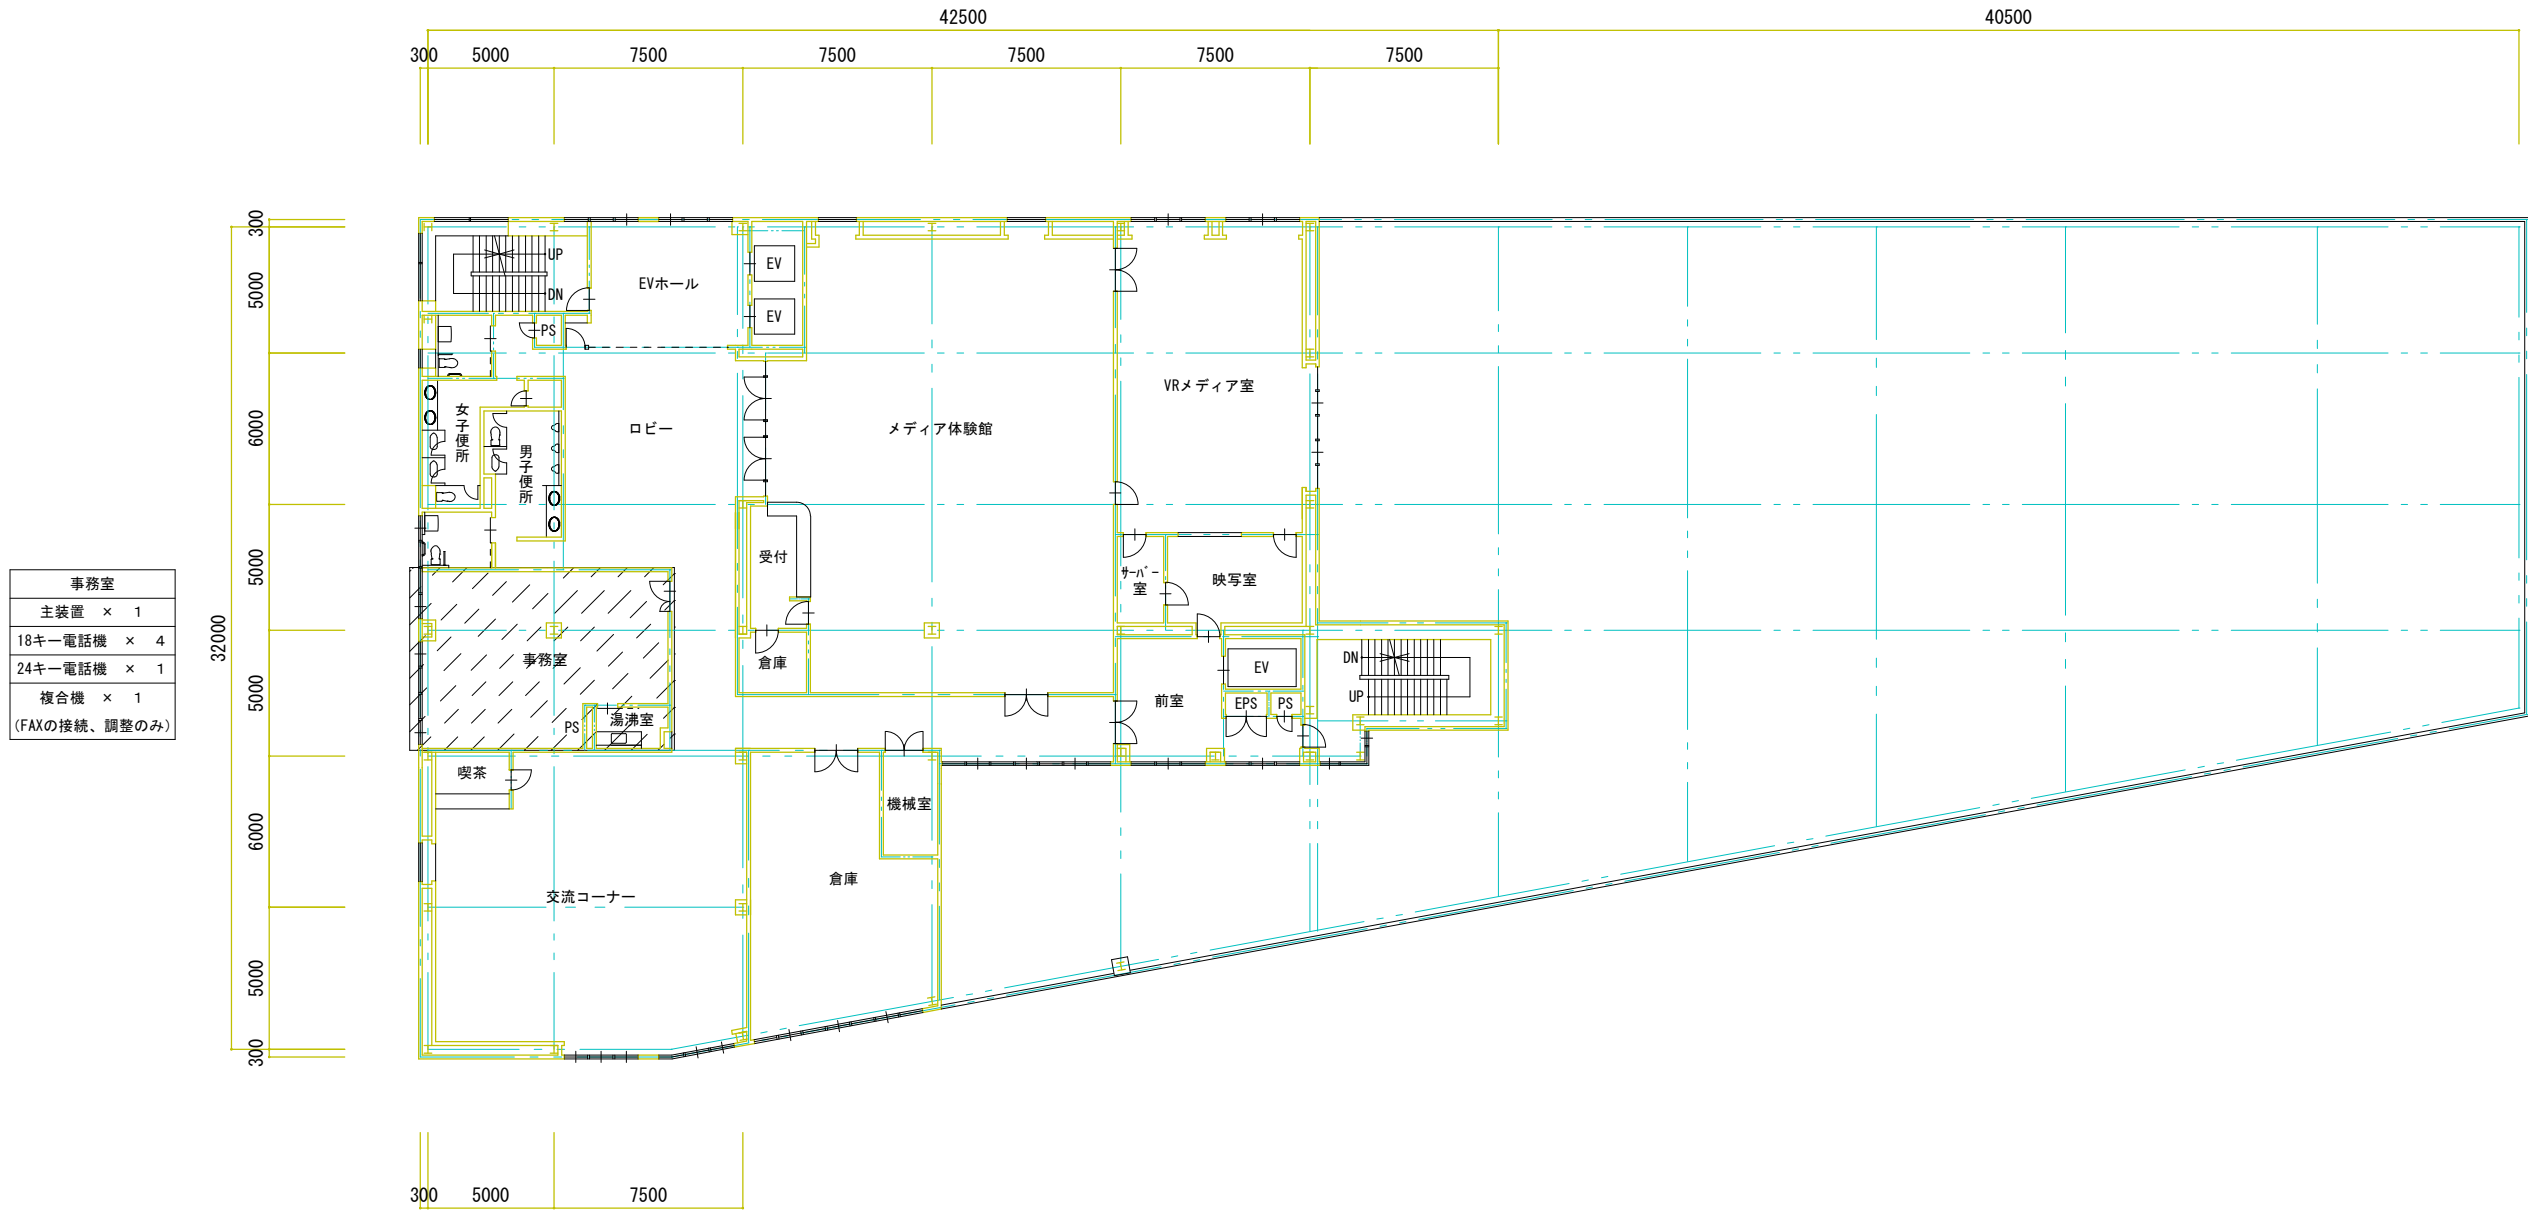

事務室	
主装置	× 1
18キー電話機	× 4
24キー電話機	× 1
複合機	× 1
(FAXの接続、調整のみ)	



機器設置箇所

6 階平面図

施設名称		図面番号	
スカイプラザ浜大津		1	
図面名称	縮尺	作成年月	
6 階平面図	1:300	R7. 10	