
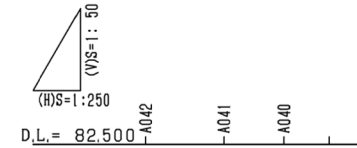
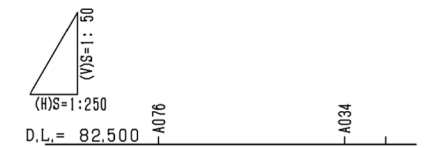
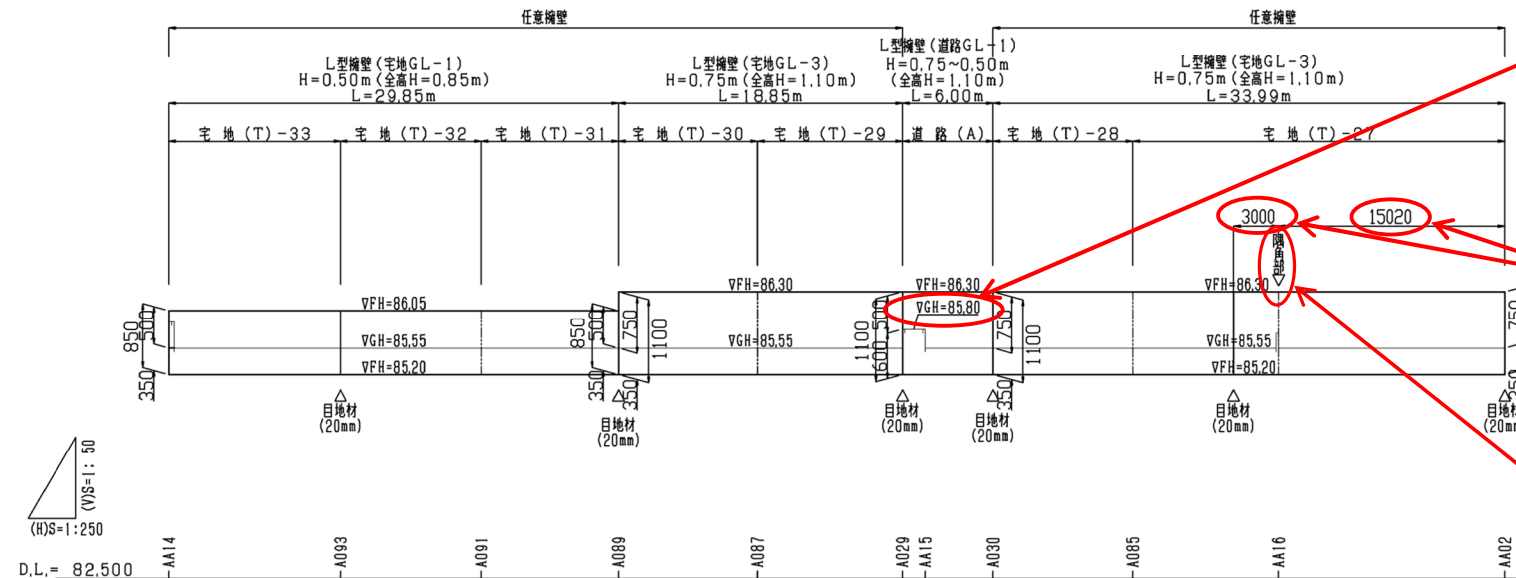
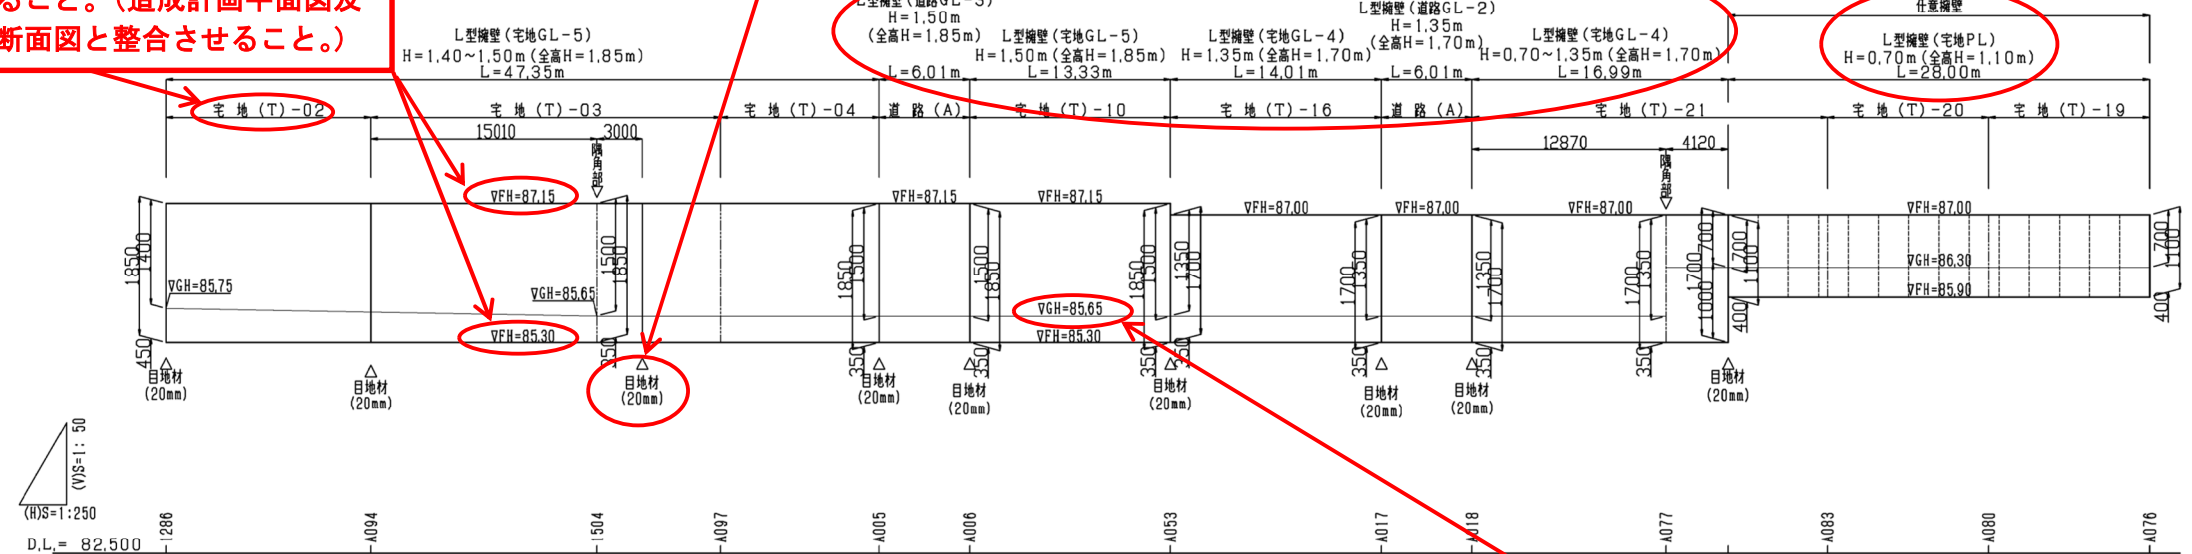


$$S = \begin{bmatrix} 1 & 0 \\ 0 & 1 \end{bmatrix} \quad \text{元}$$


擁壁タイプと全高、見え高、根入れ長、全長を表示すること。
また、目地位置までの延長を表示すること。

宅地番号、擁壁等の天端高、及び底面高を表示すること。（造成計画平面図及び造成計画断面図と整合させること。）

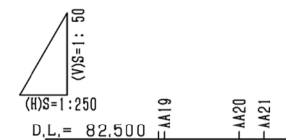

隅角部補強の位置を表示すること。
また、隅角部の折れ点から目地までの距離を表示すること。
(規定長以上を確保すること。)

擁壁の折点について、隅角部（135度以下）かどうか判断しづらい箇所は、角度を表示すること。

事業名	〇〇〇〇事業		
事業場所	大津市〇〇〇―丁目		
事業者	〇〇株式会社		
設計者	〇〇株式会社 大津 太郎		
製図年月日	令和 〇年 〇月 〇日	縮尺	図 示
図 面 名	擁壁展開図		図番 10