

道路計画縦断面図
S=図示

※公共施設図面のため施設管理者(路政課)と十分協議し作成すること。


平面図と照らし合わせのため路線名を表示すること。

路線名 D-03-02

凡例を設けて盛土(赤)、切土(黄)を着色すること。

凡 例	
	開発区域線
	開発関連区域線
	切土部
	盛土部

道路勾配は、道路勾配について、交差点部は2.5%以下、
その他は原則5%以下とすること。
(止むを得ない場合でも12%以下とすること。)

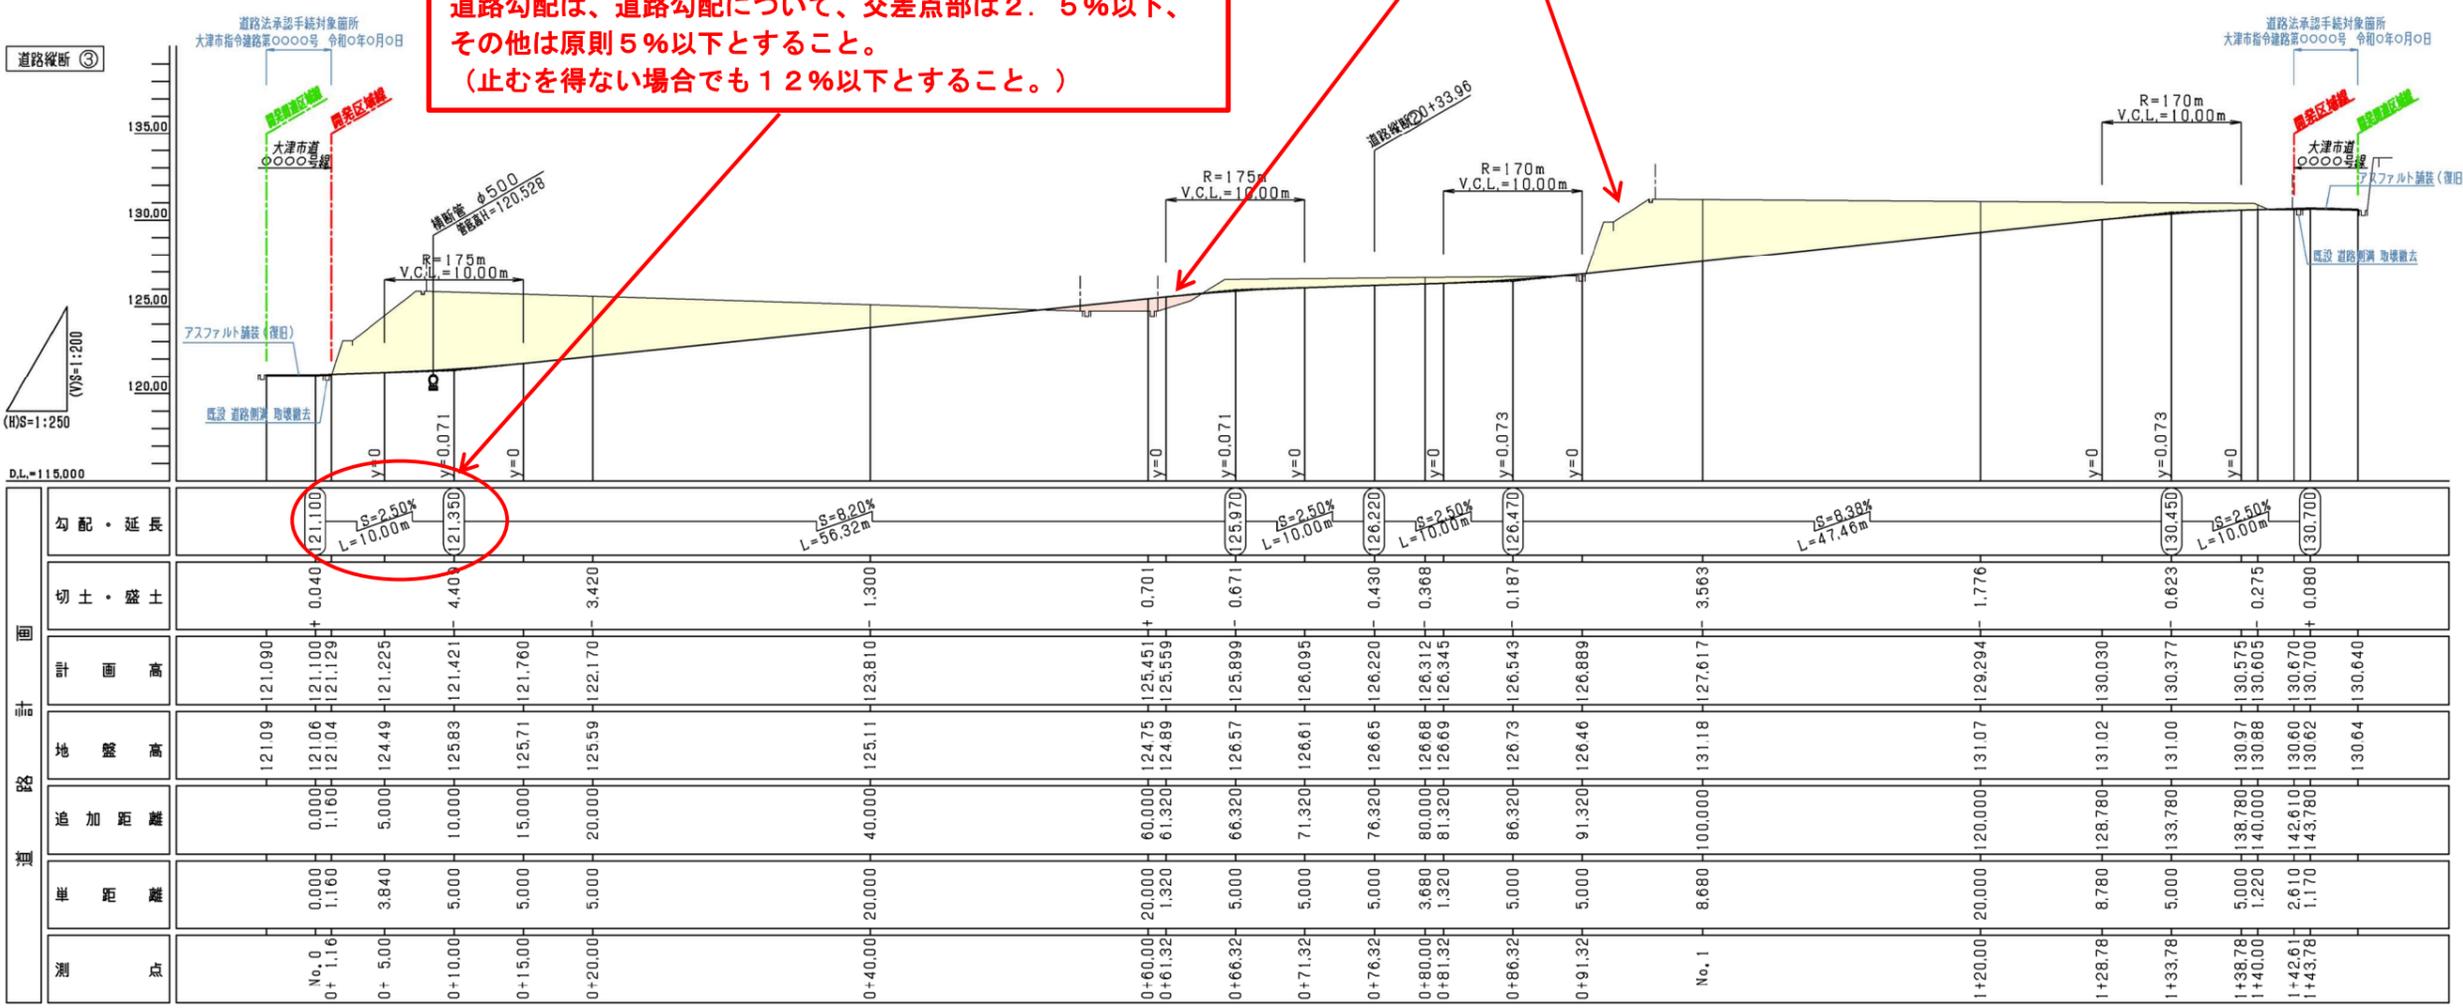

道路縦断面図化の範囲及び縦断面設計の範囲は、
交差点中央部までとすること。

事業名	〇〇〇事業
事業場所	大津市〇〇-丁目
事業者	〇〇株式会社
設計者	〇〇株式会社 大津 太郎
製図年月日	令和〇年〇月〇日 縮尺 図示
図面名	道路計画縦断面図 図番 8