

調査平面図（真野北）

手押し型地中レーダ探査

手押し型地中レーダ探査

市道北1803号線

市道幹2103号線  
0373590009

真野北小学校

陽明町

緑町


まんだら公園

清風町


真野善門町

業務場所名	大津市竜が丘ほか	図番
業務名称	下水道管路の全国特別重点調査に伴う空洞調査業務	1 6
図面名	調査平面図（真野北）	
調整年月日		
整理番号	1	縮尺
人孔番号	0502390032	大津市企業局下水道整備課
製作者		
審査	設計	製図


## 調査平面図（仰木の里）

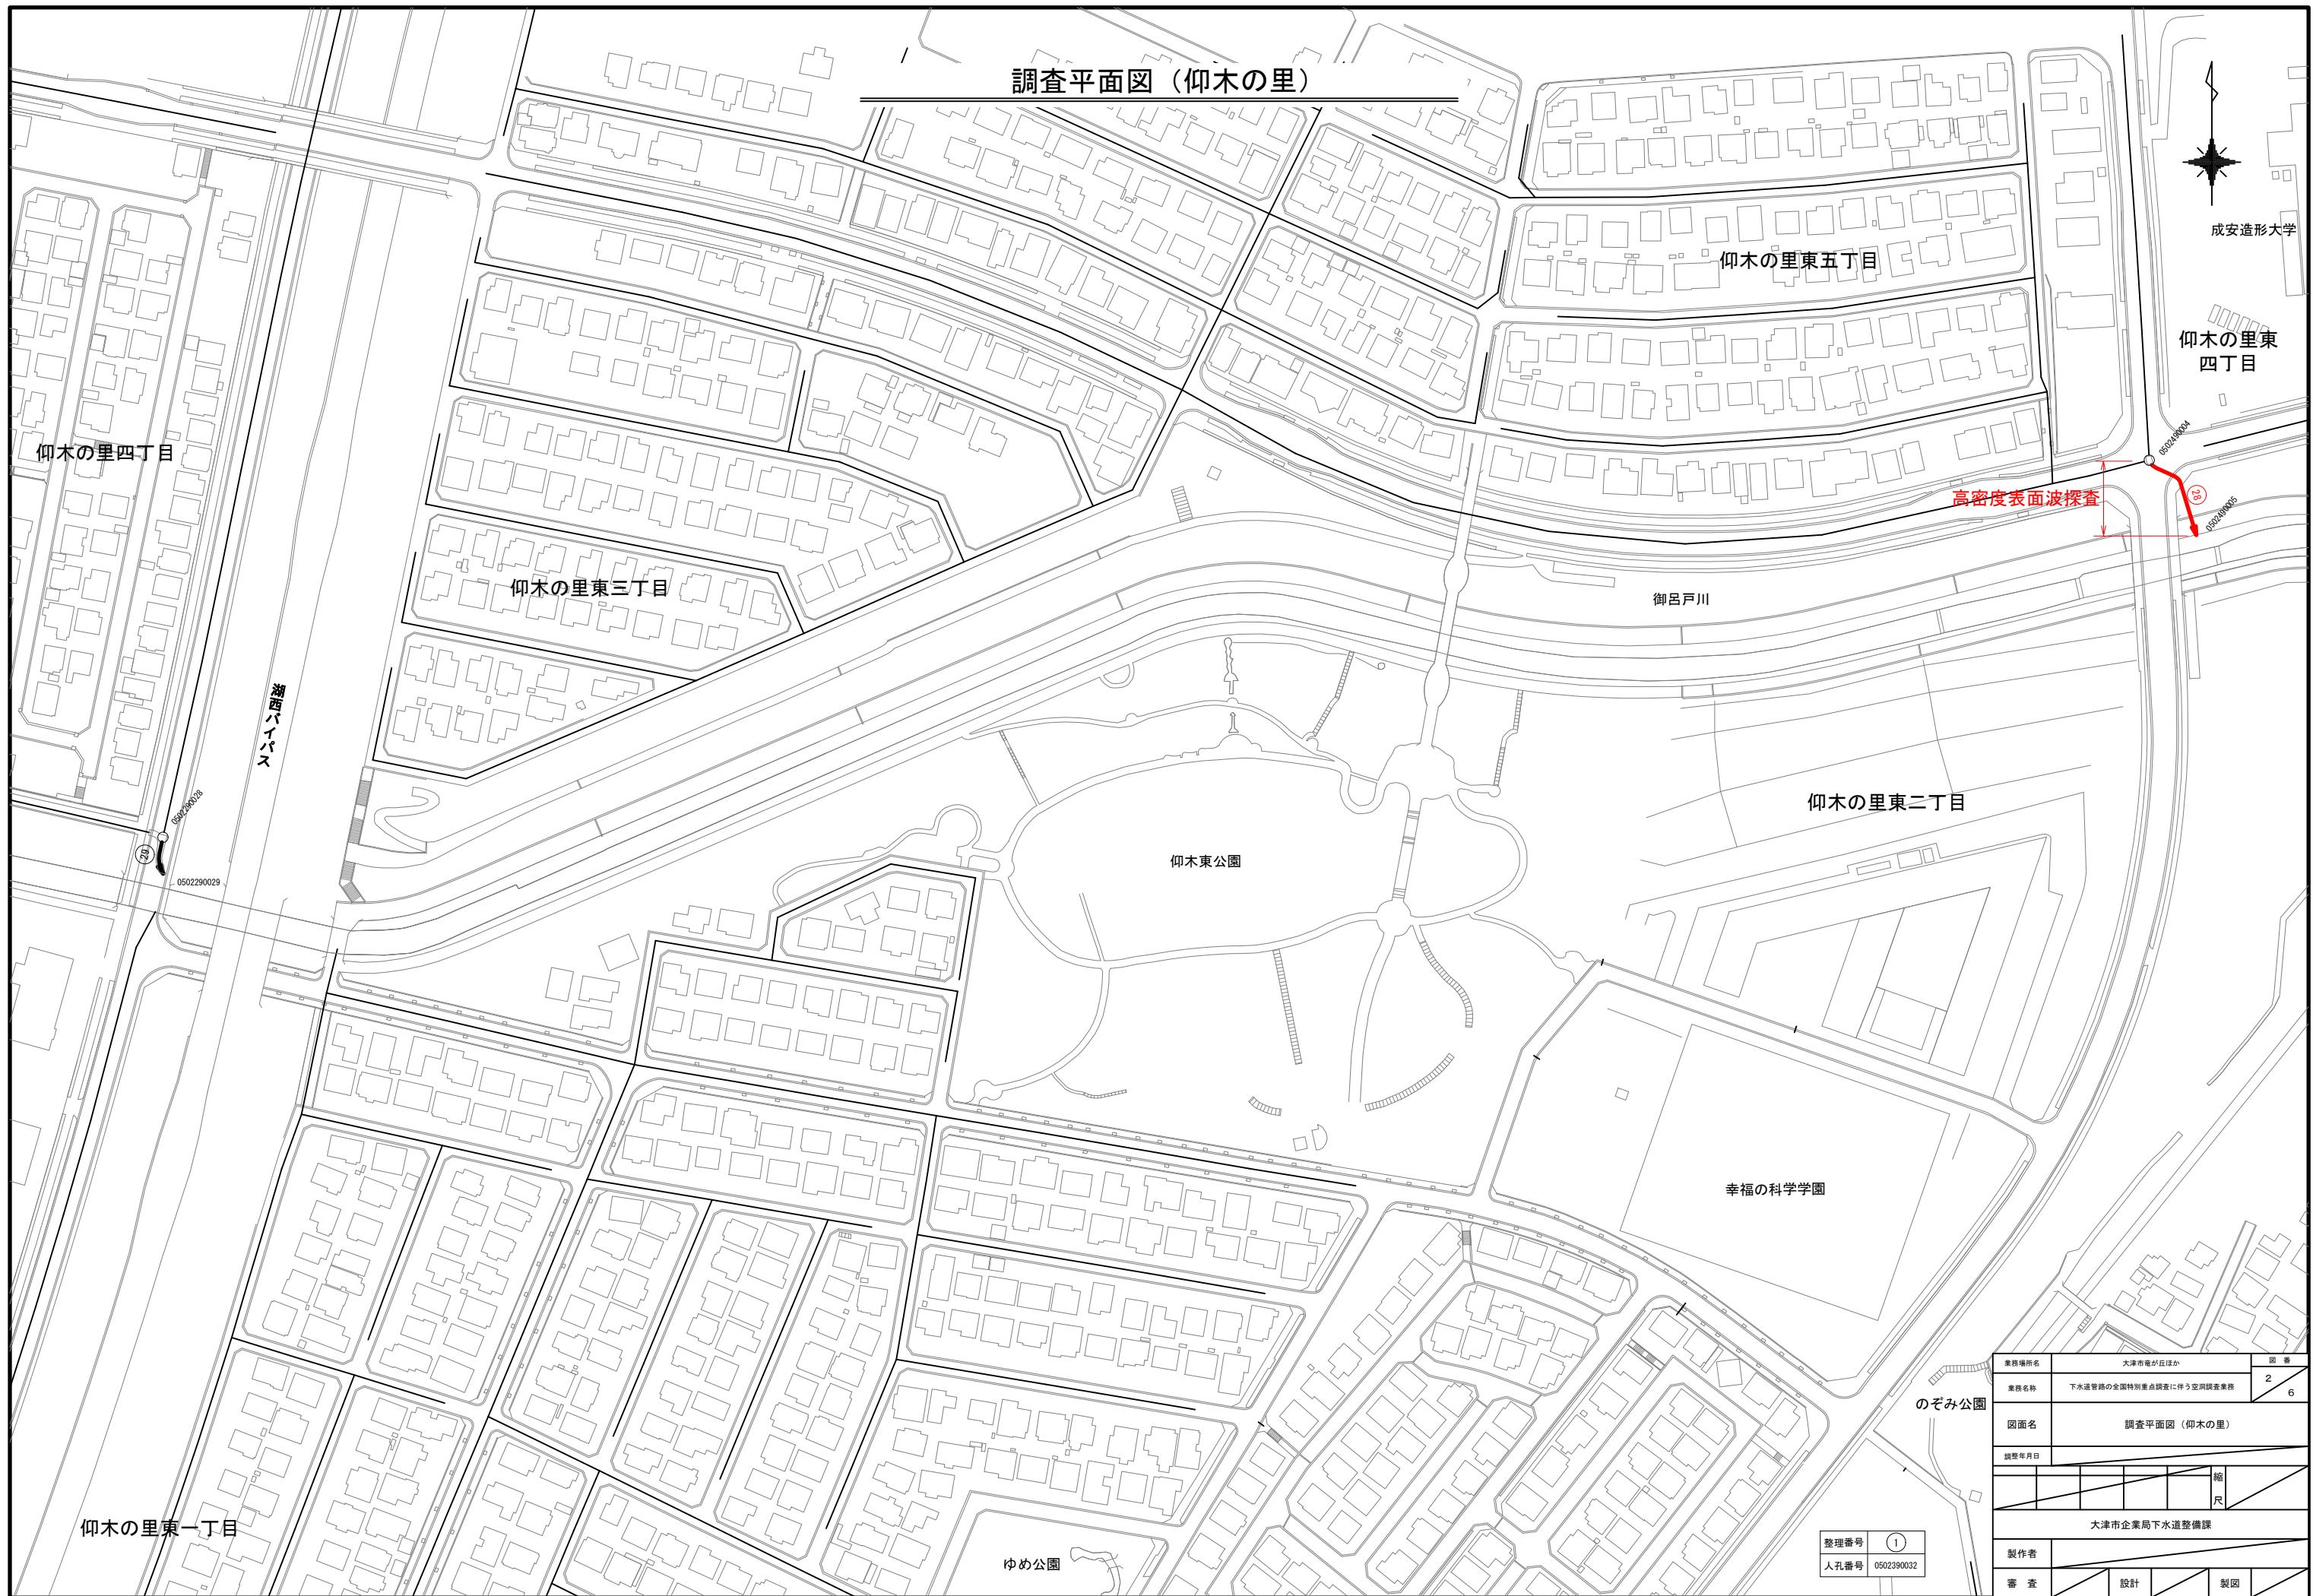

調査平面図（打出浜）

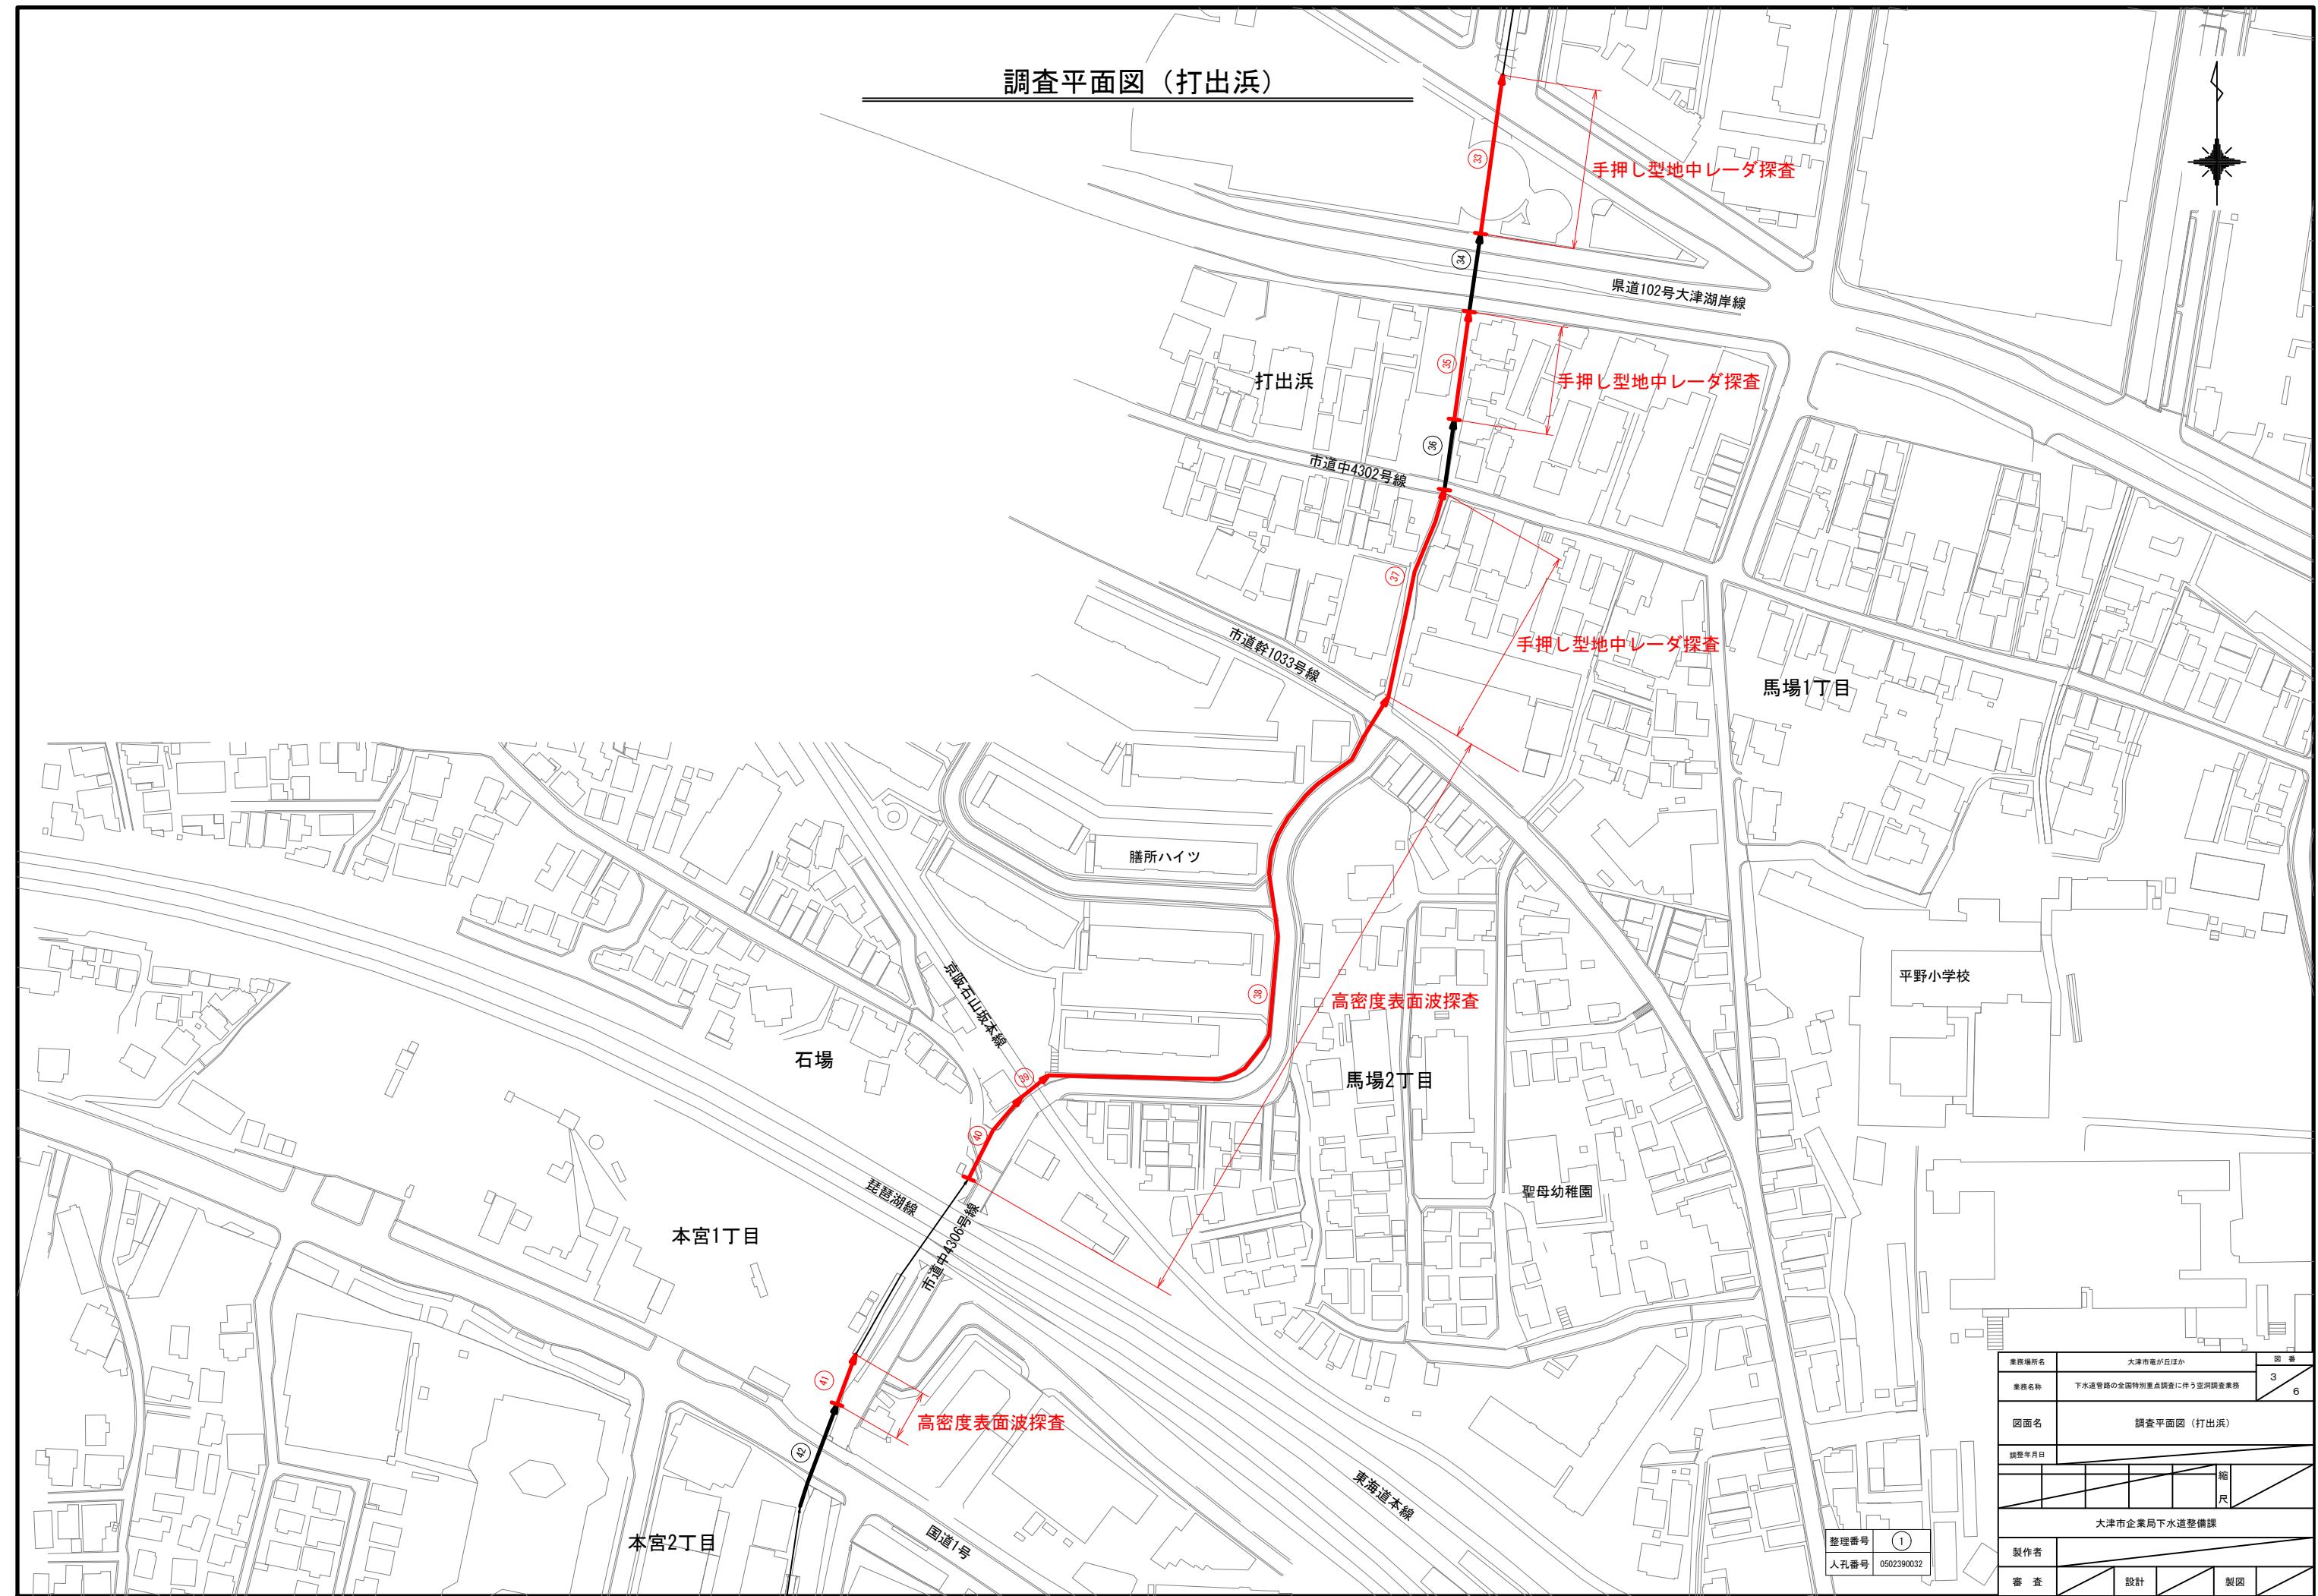


調査平面図（竜が丘・本宮）

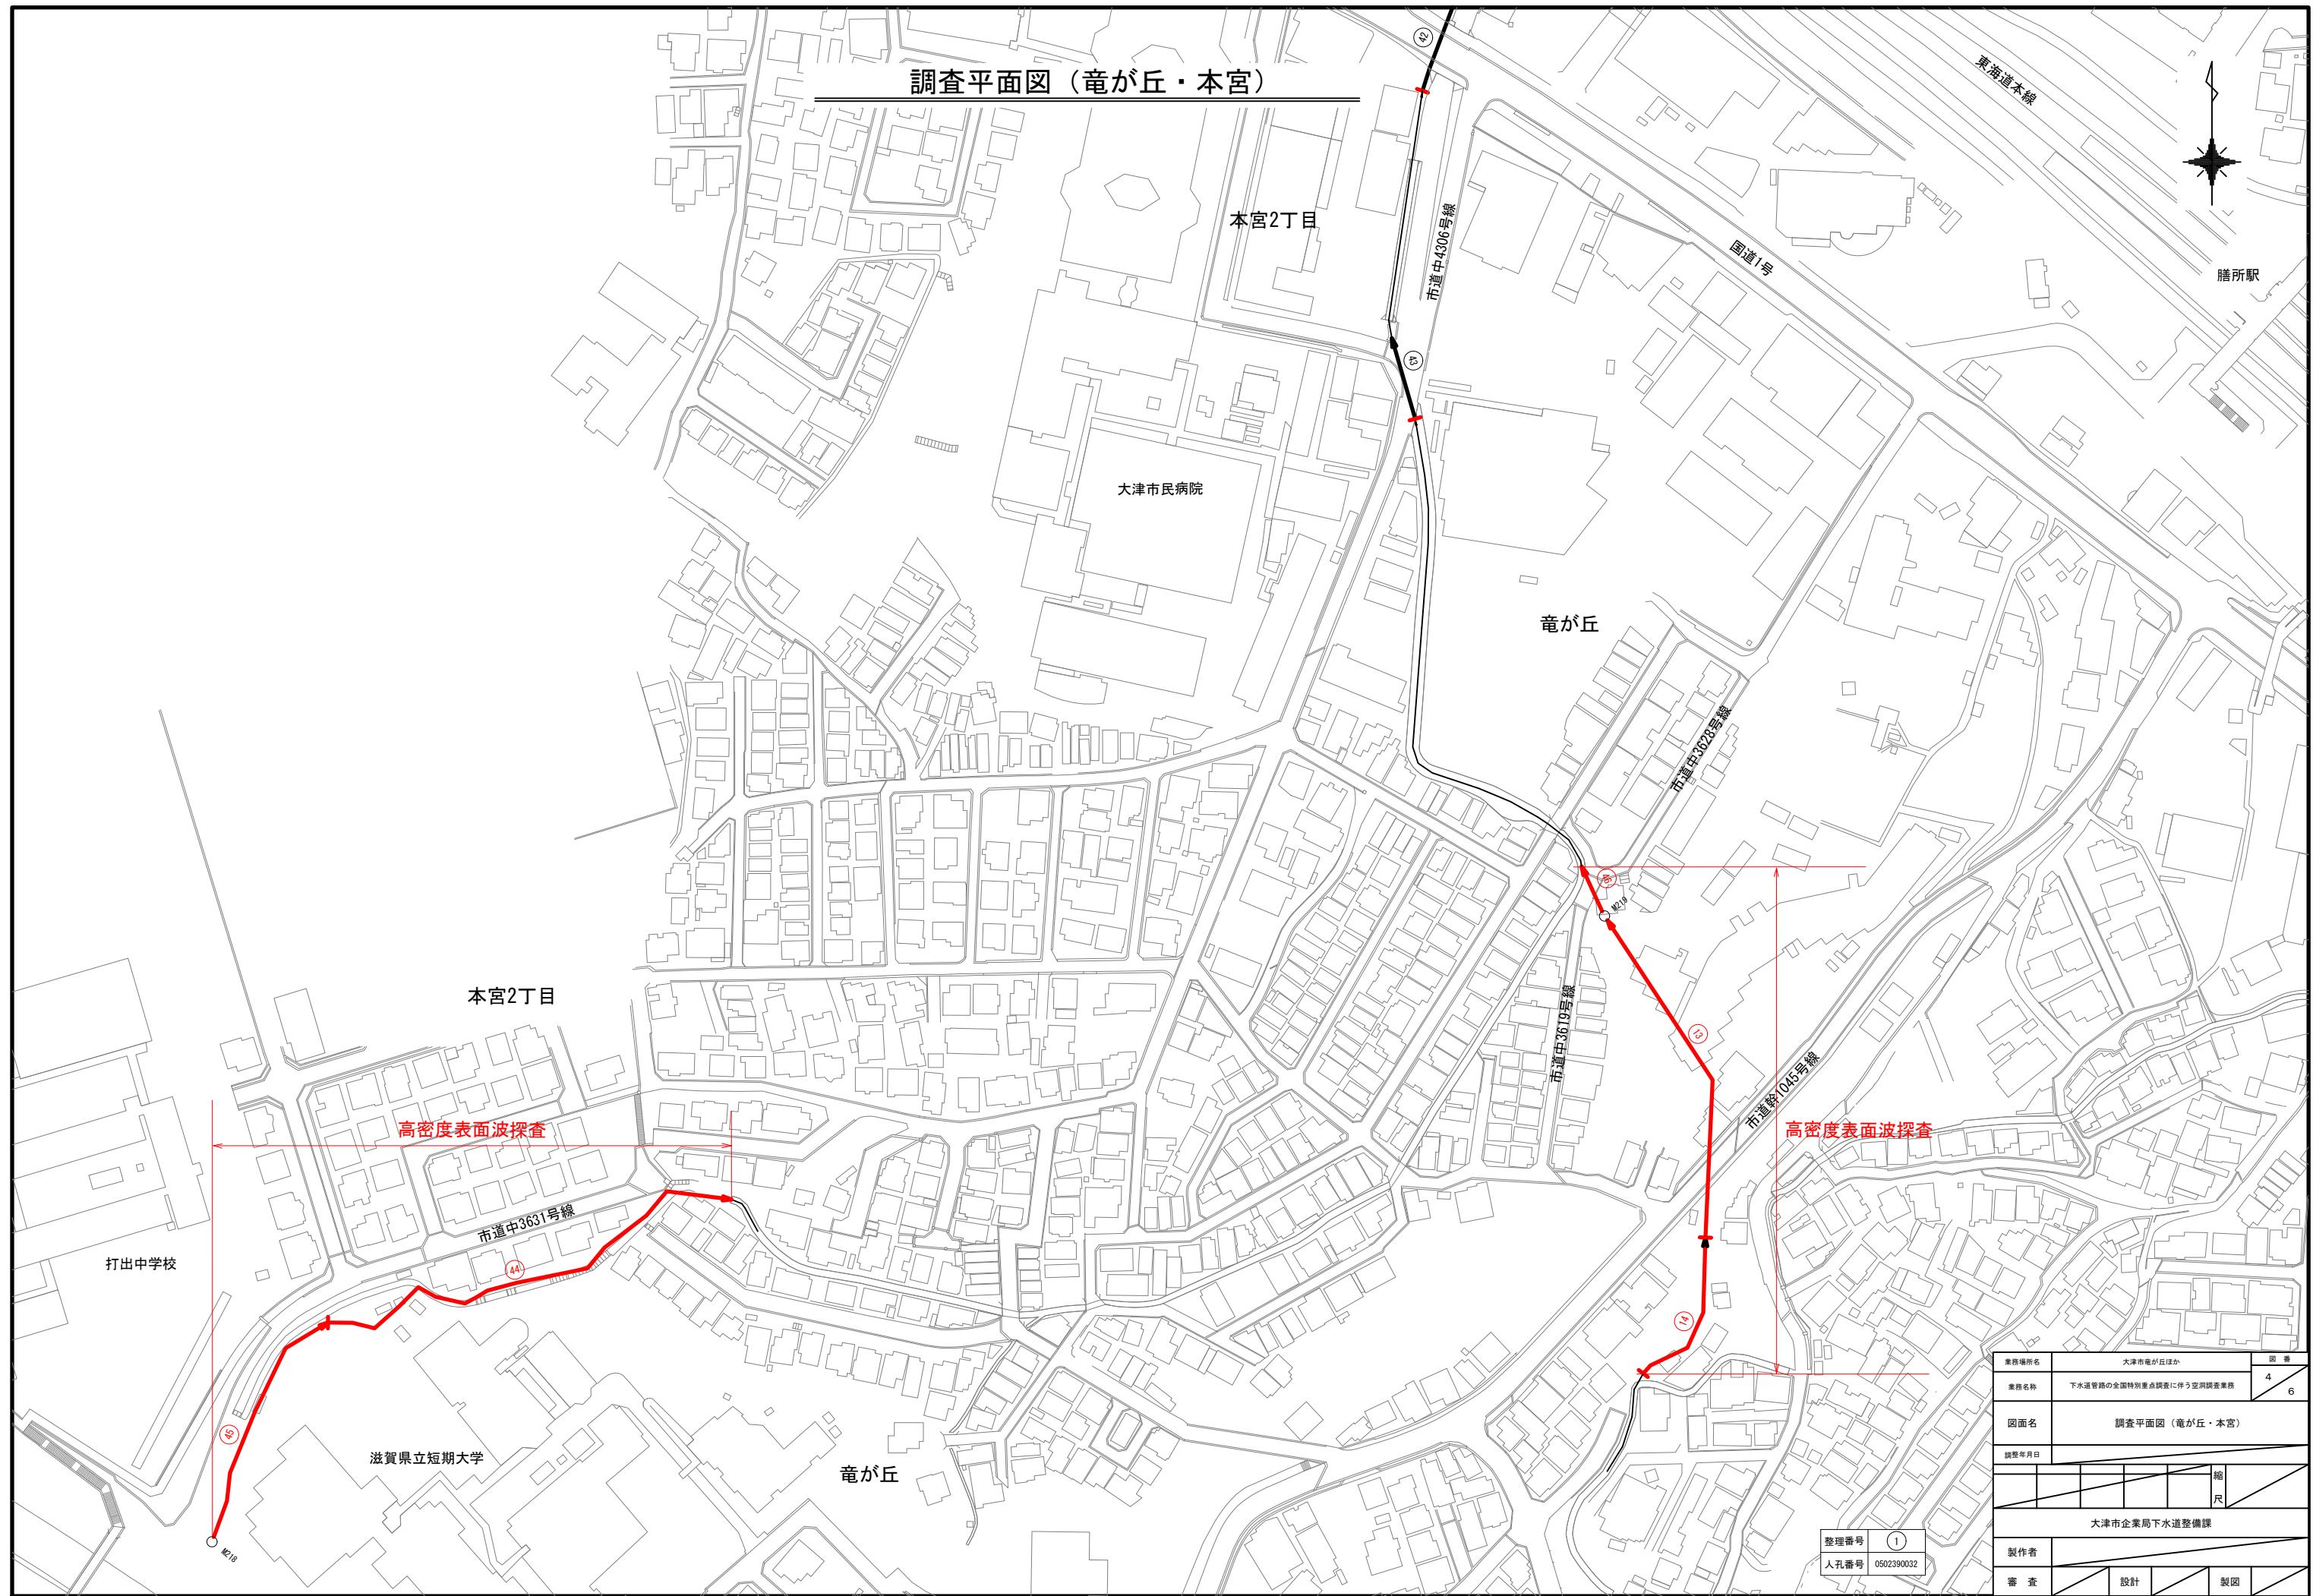

業務場所名	大津市竜が丘	図番	4
業務名称	下水管路の全国特別重点調査に伴う空洞調査業務	6	
図面名	調査平面図（竜が丘・本宮）		
調整年月日			
縮尺			
整理番号	1	大津市企画局下水道整備課	
人孔番号	0502390032	製作者	
審査		設計	
		製図	

## 調査平面図（青山）

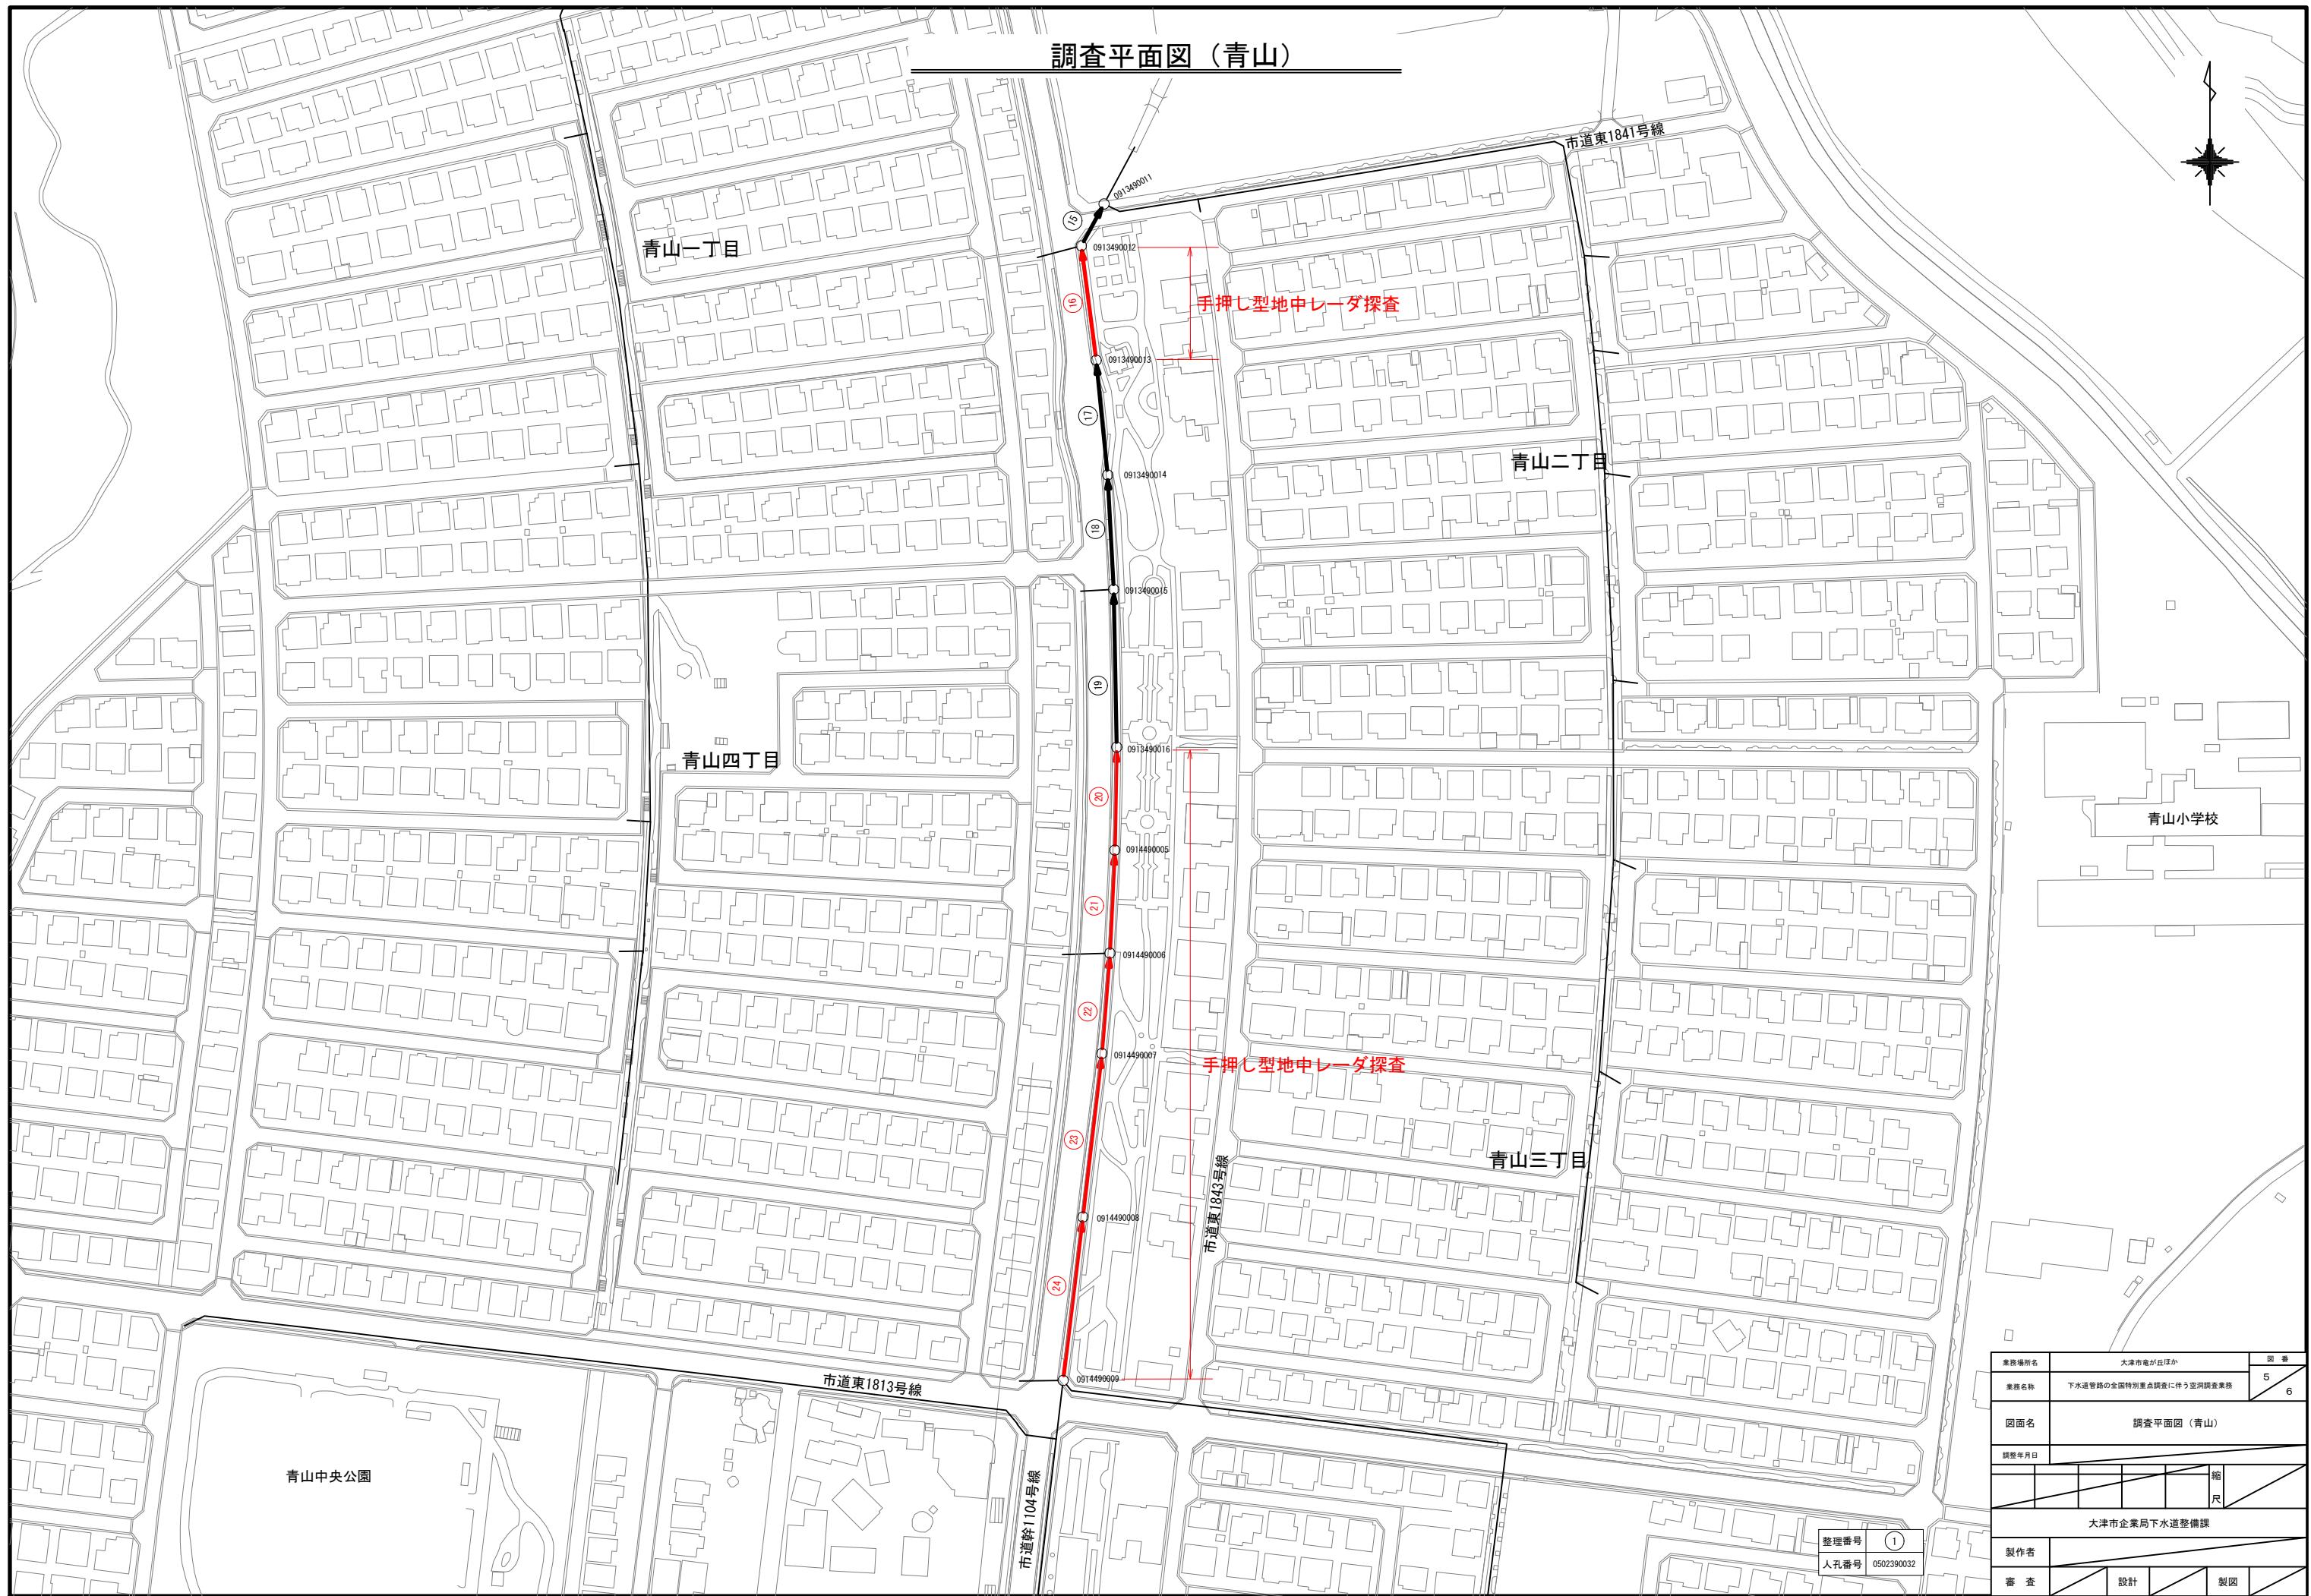

## 調査平面図（松が丘）

松が丘五丁目

松が丘六丁目

松が丘七丁目

市道幹2142号線

市道東1994号線  
⑤

市道東1969号線  
②

高密度表面波探査

市道東1994号線

手押し型地中レーダ探査

市道東1979号線

平野二丁目


高密度表面波探査

市道東1978号線  
④

市道東1101号線

市道東1982号線

0992390001

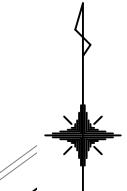

工事場所名	大津市竜が丘ほか	図番	
工事名称	下水道管路の全国特別重点調査に伴う空洞調査兼務	6 6	
図面名	調査平面図（松が丘）		
調整年月日			
整理番号	①	縮尺	
人孔番号	0502390032	大津市企業局下水道整備課	
製作者			
審査	設計	製図	