


位置図

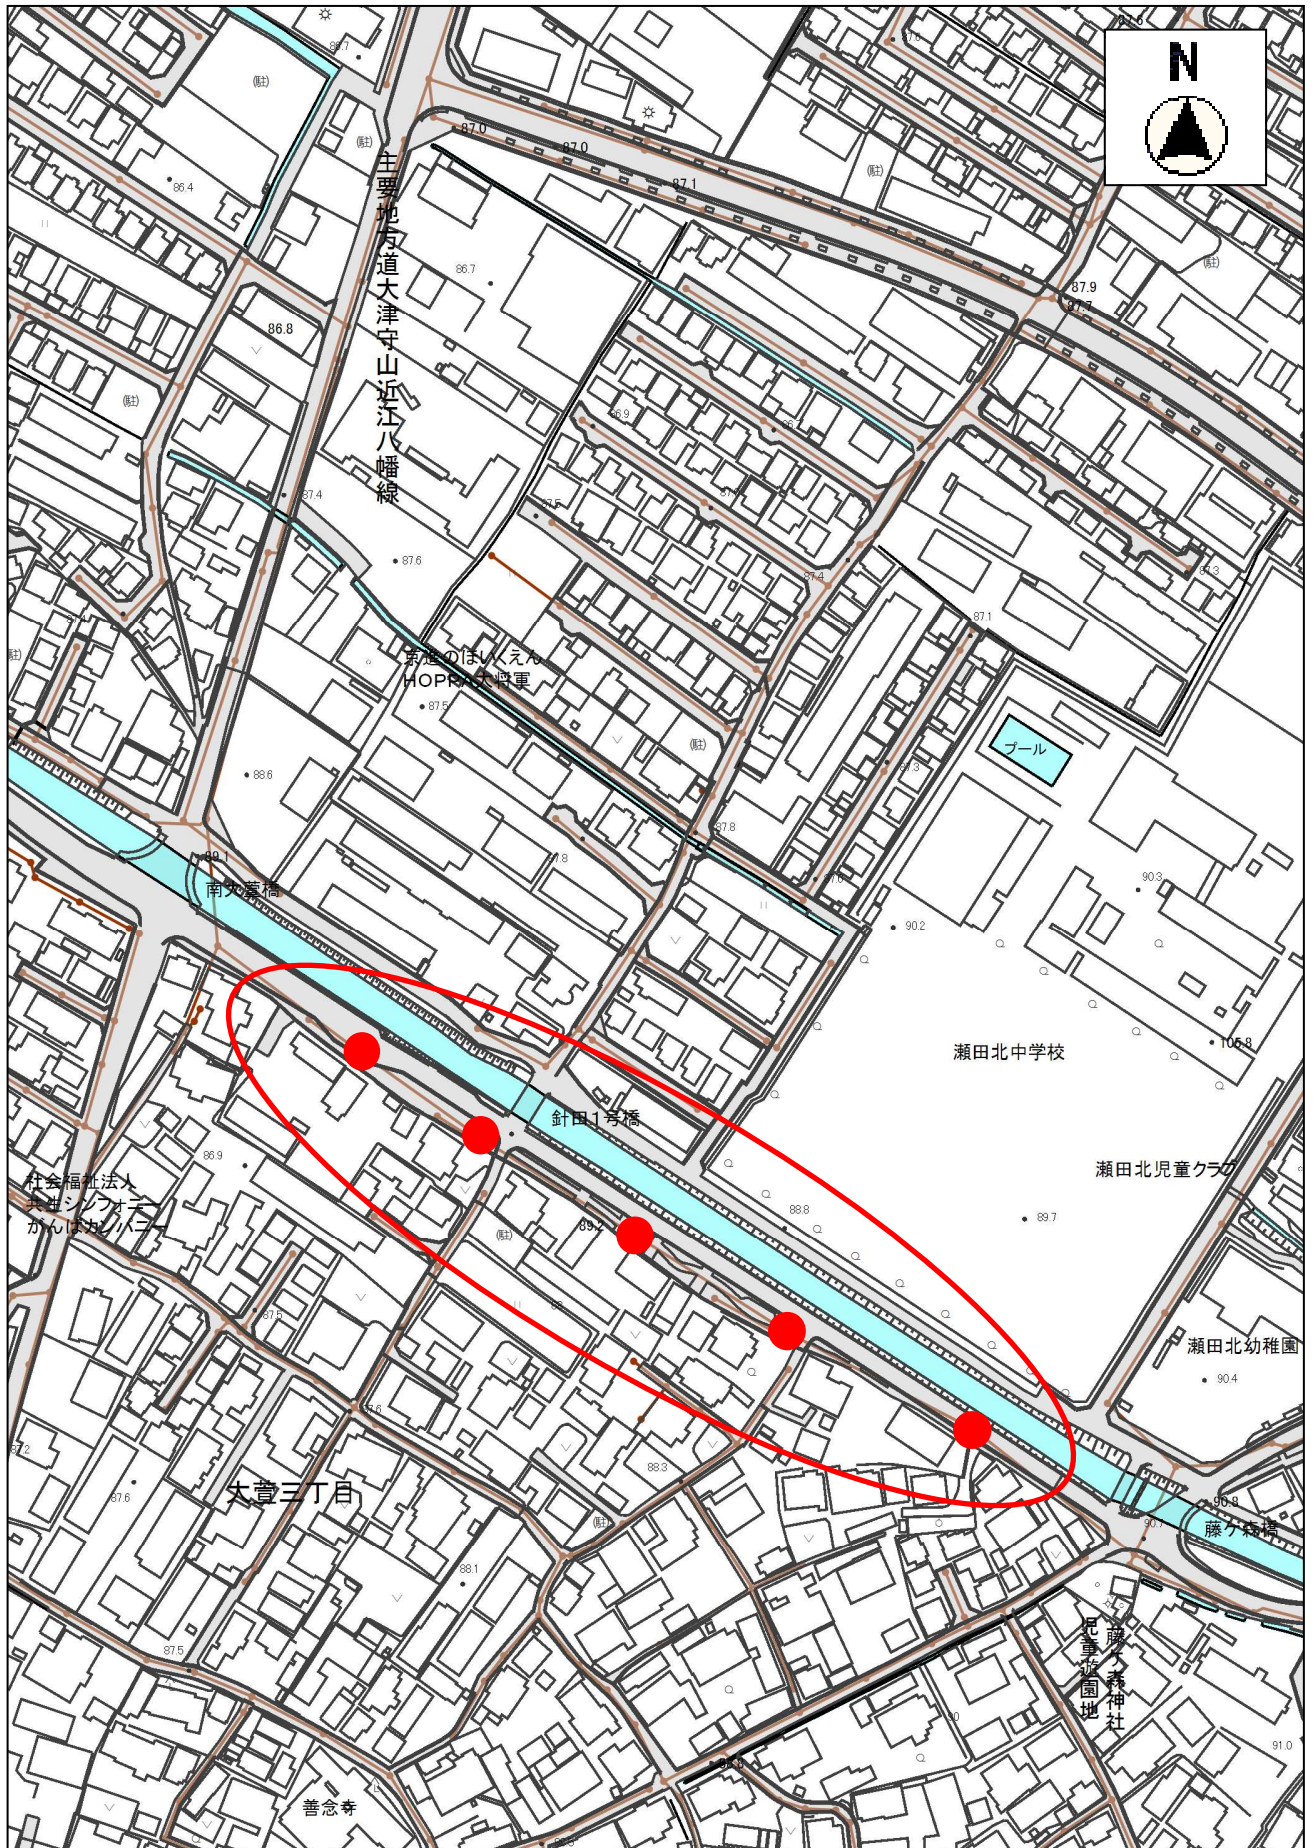

南大萱1号幹線耐震化工事(46-1)

縮尺 1 : 2500

