


橋梁名	東浦3号橋	路線名	
-----	-------	-----	--


一般橋梁詳細図

平成23年10月竣工


側面図 S=1/100

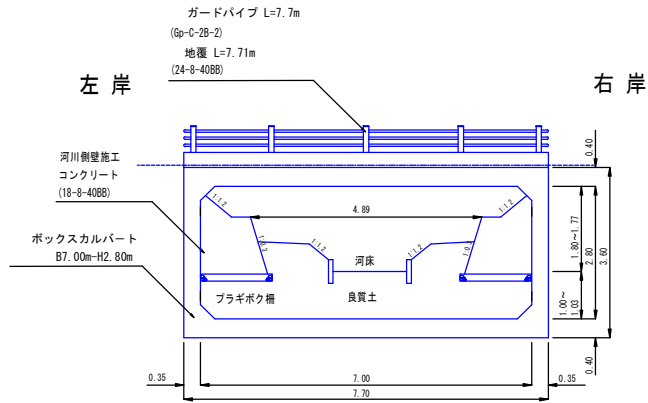

断面図 S=1/100

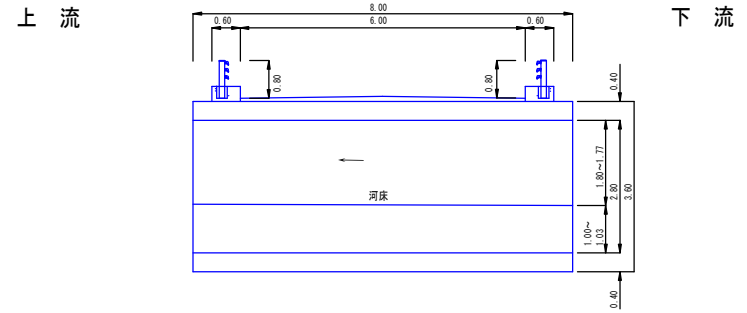

平面図 S=1/100

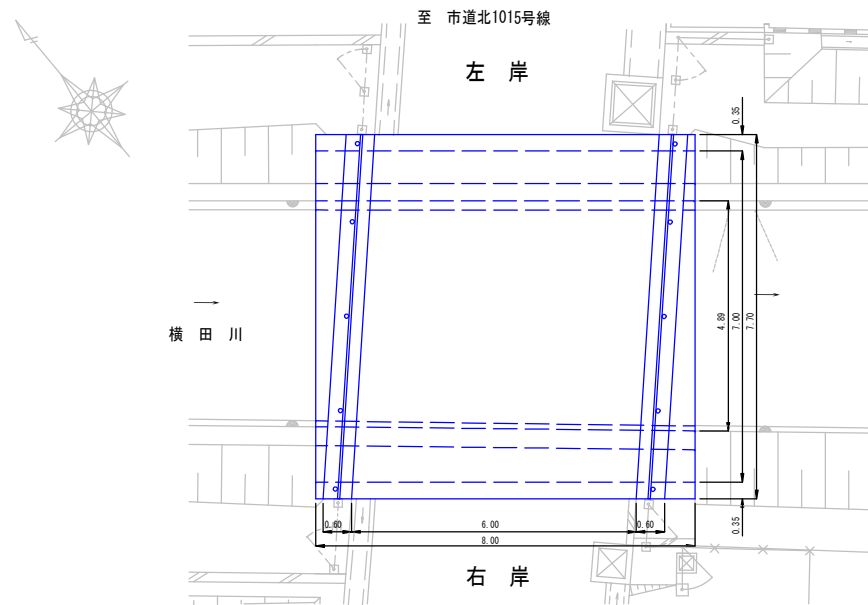

※A3またはA4のPDF形式に保存して提出すること（縮尺は印刷時の大きさに合わせること）