


平面図

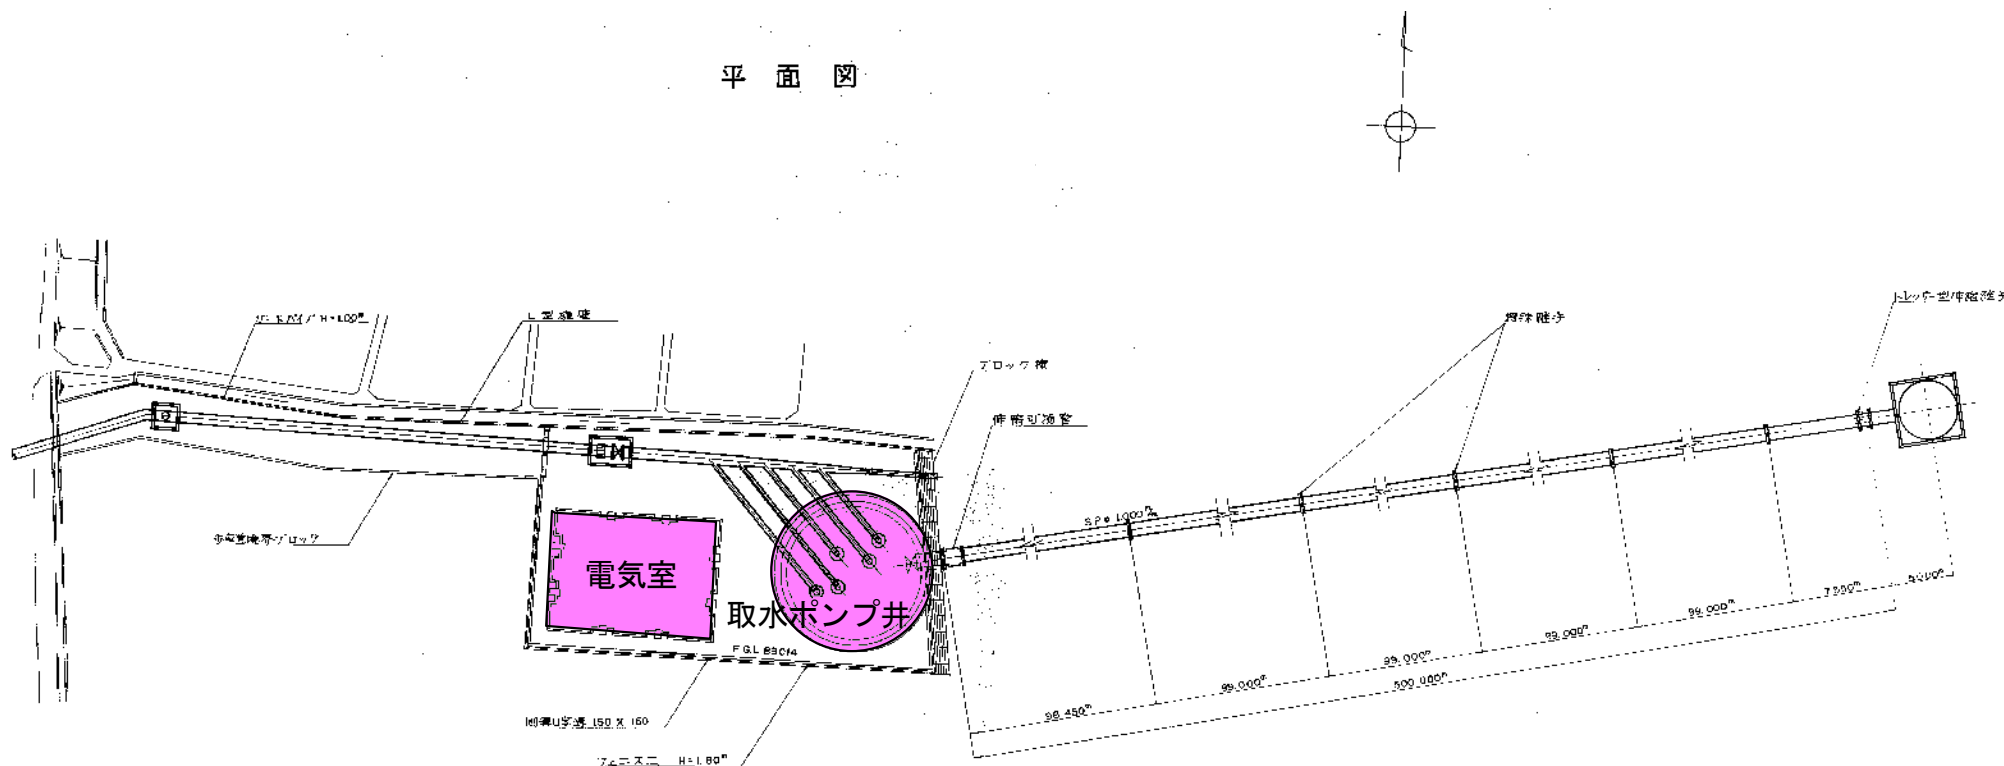

凡例


撤去範囲（該当する機械・電気）：



※撤去に関する小配管やケーブル等も含む


撤去対象

工種	撤去
土木	
建築	
機械	○
電気	○

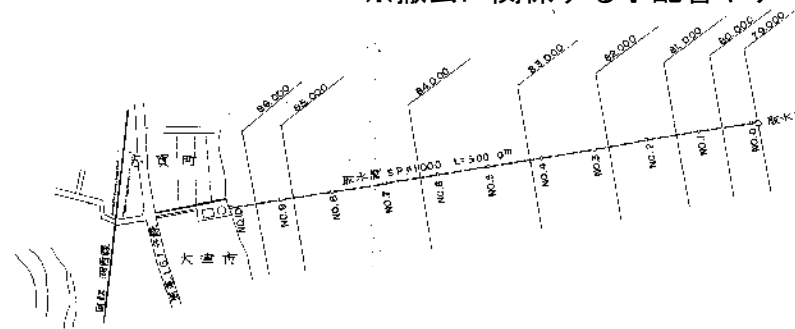

大津市上水道	
工事種別	大津市上水道第6次拡張工事
工事箇所	一 坂 平面図
図面番号	1.3 坂の図
縮尺	1/2500
備考	1. 坂の図
大津市企業局水道一課	

(真野浄水場)

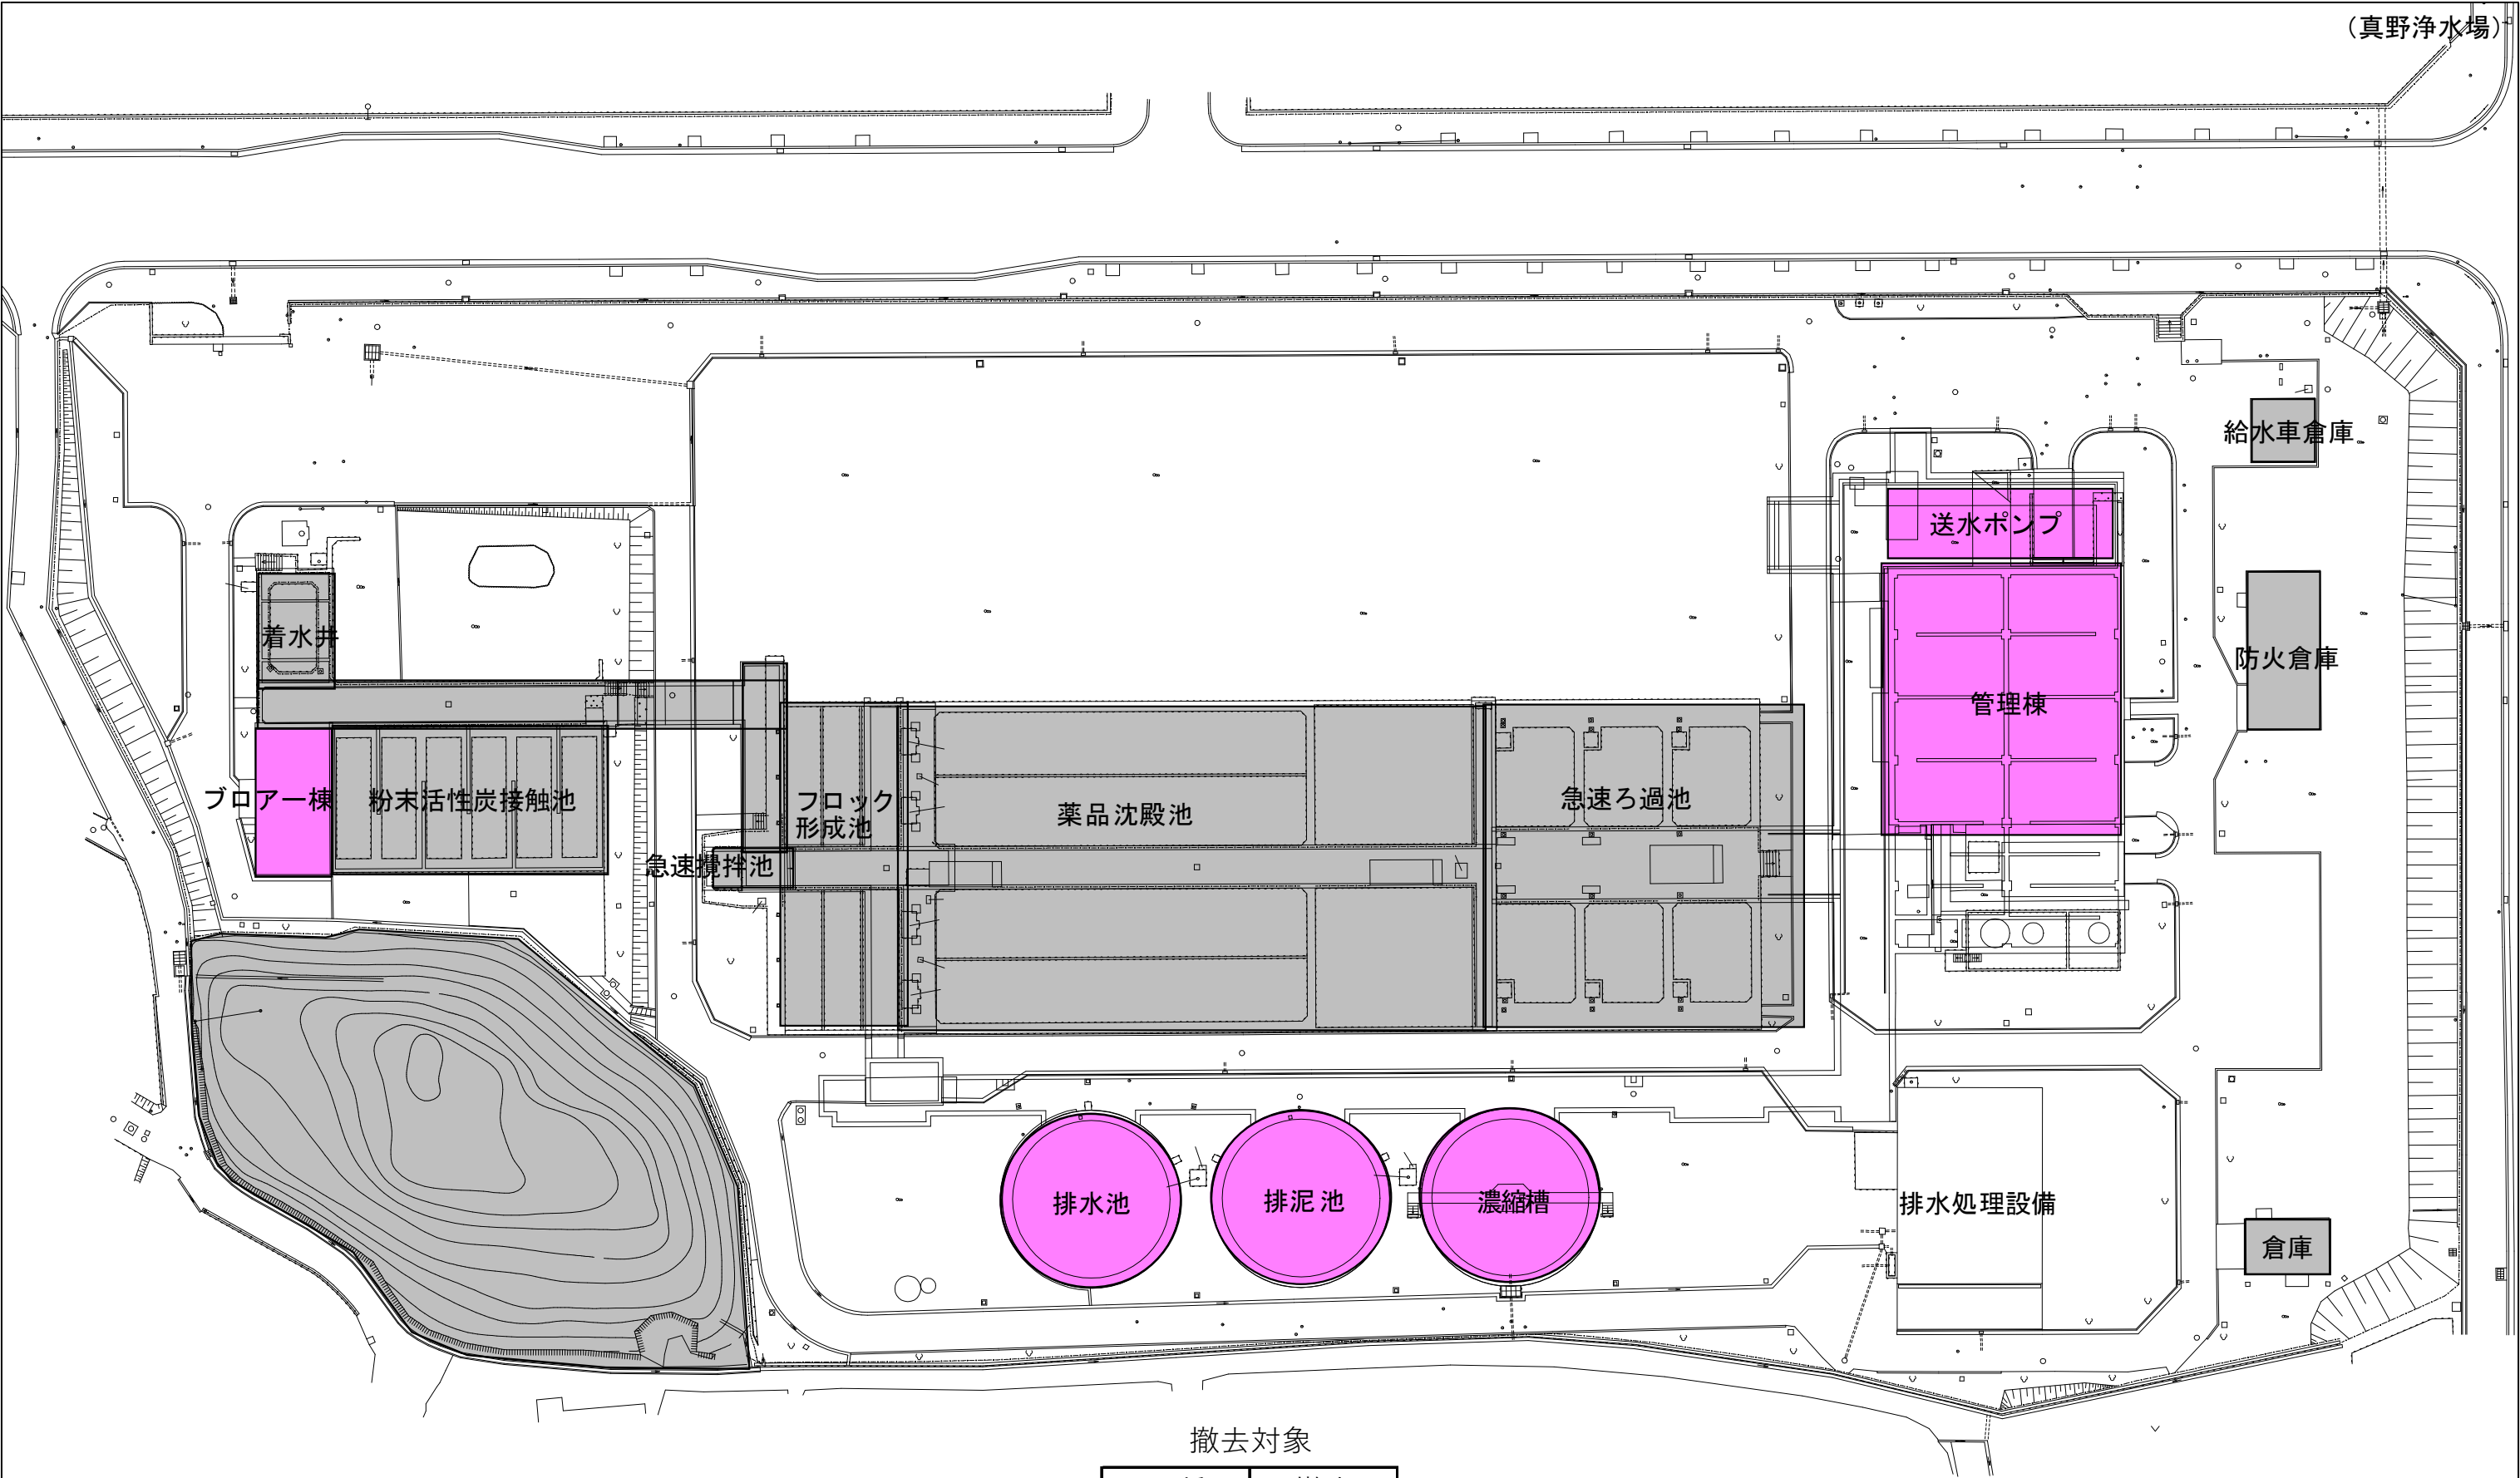

撤去対象



工種	撤去
土木	○
建築	
機械	○
電気	○

凡例

撤去範囲（土木・機械・電気）：

撤去範囲（該当する機械・電気）：

※既設構造物にある既設杭は残置すること
※撤去に関する小配管やケーブル等も含む

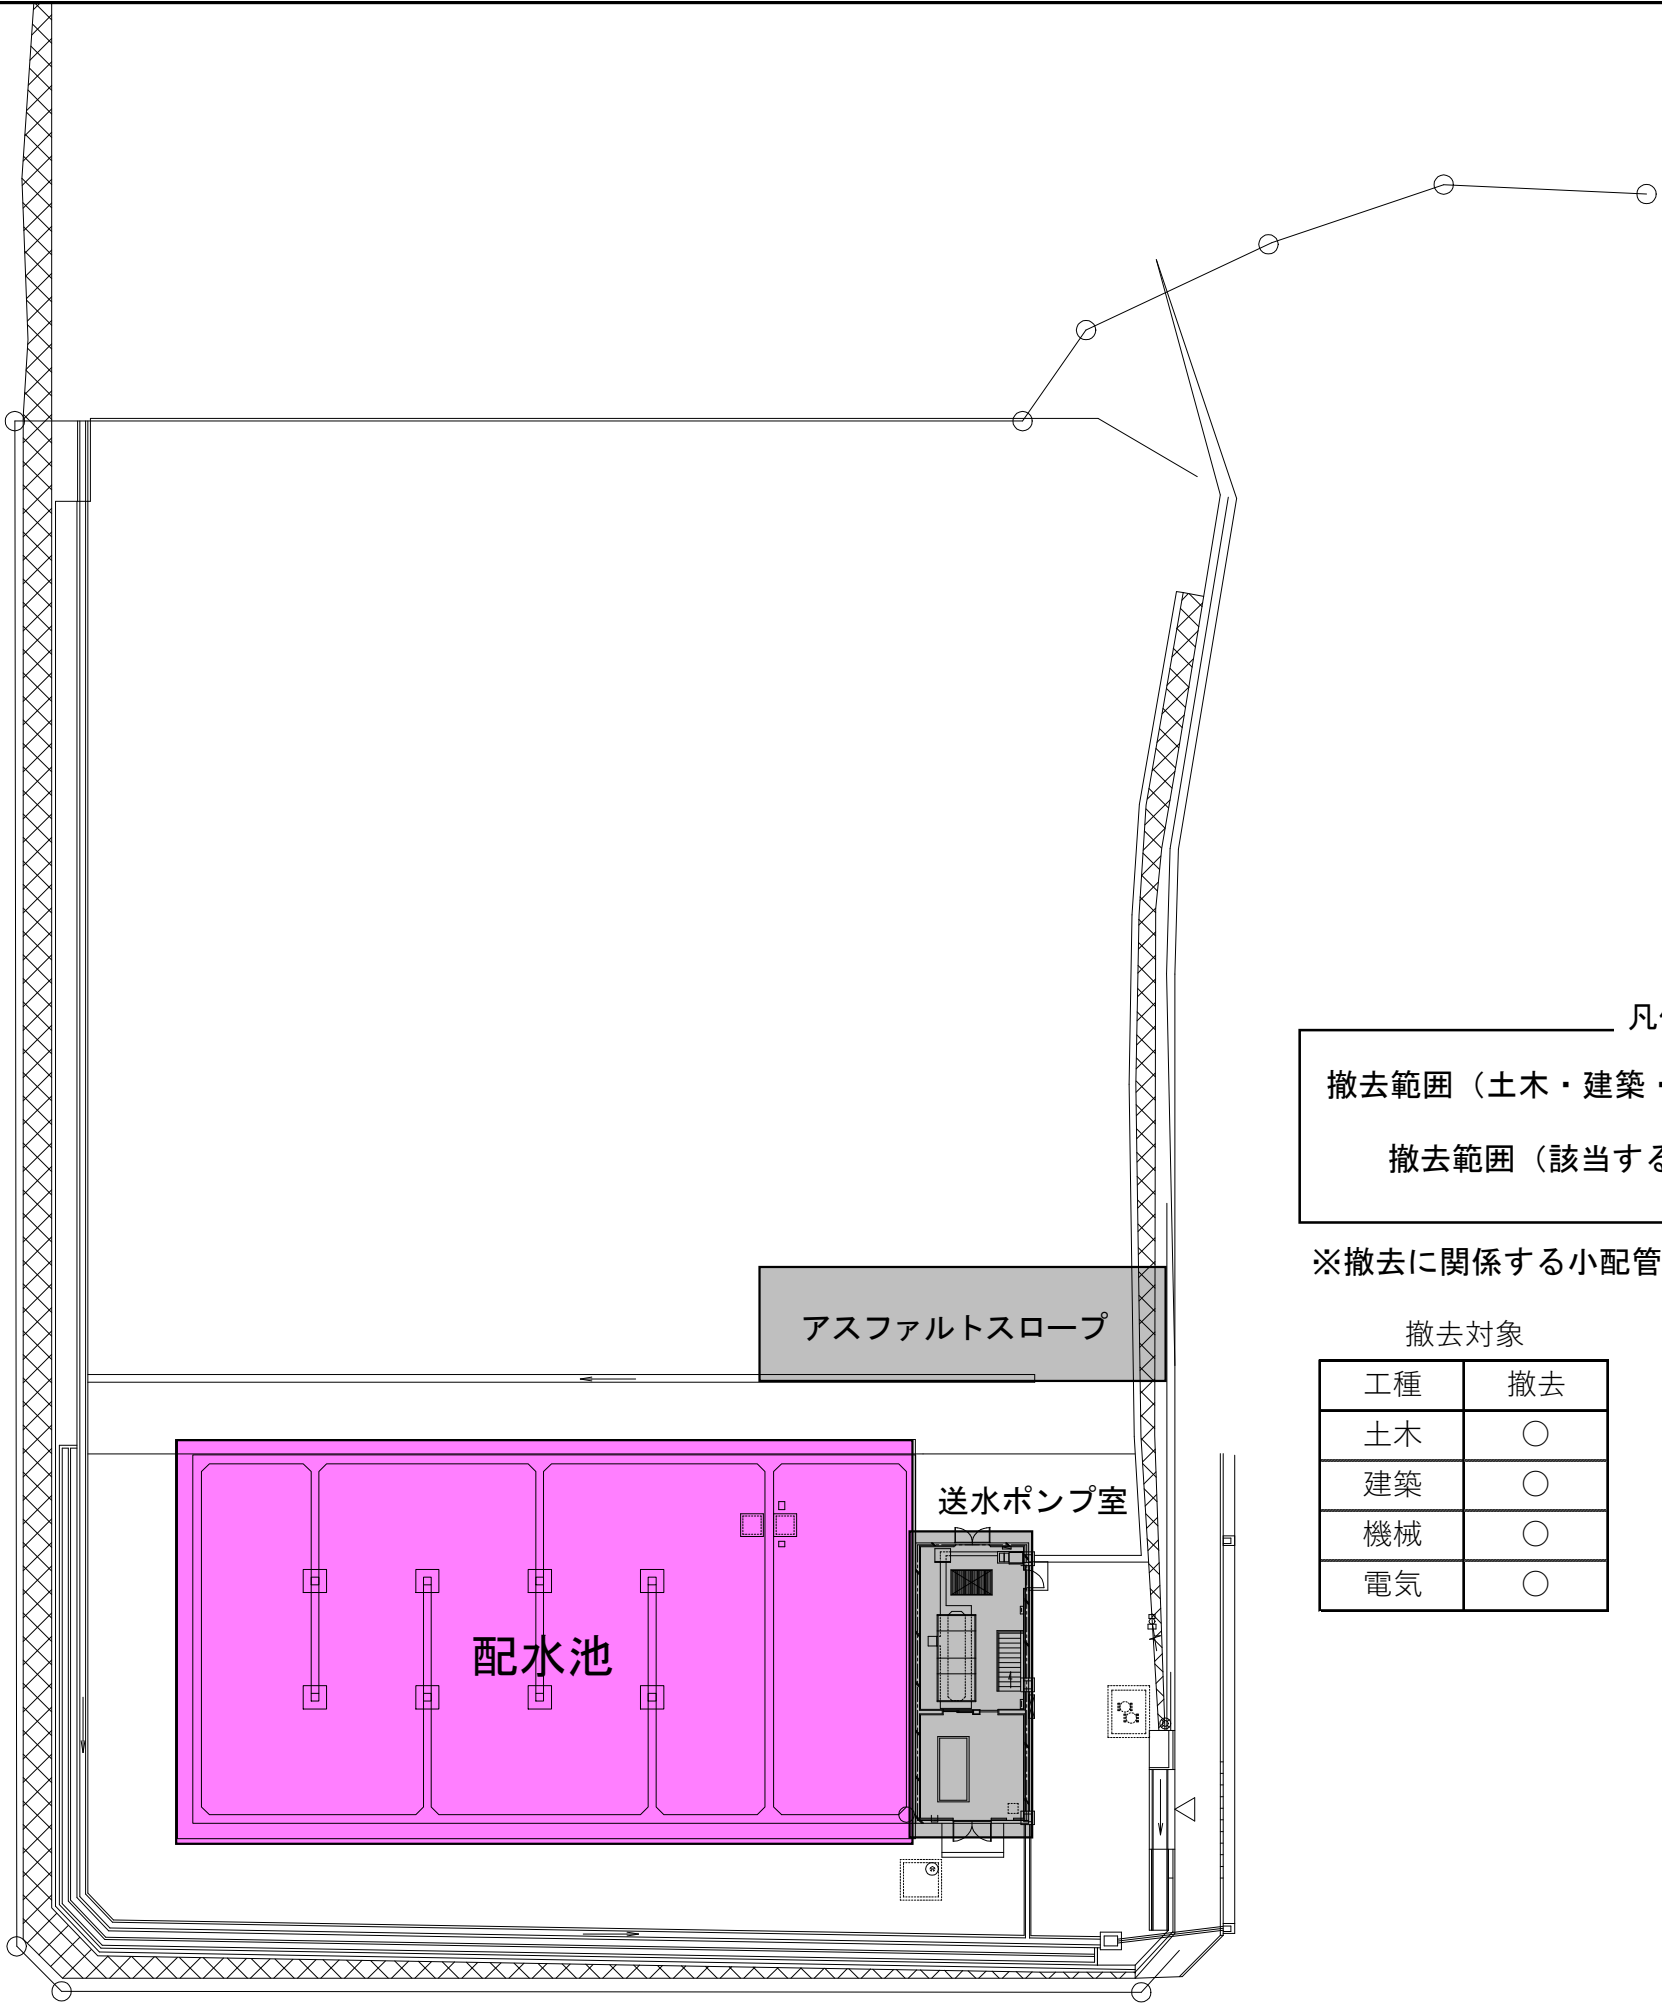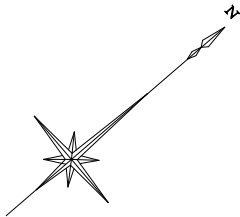


凡例

- 撤去範囲（土木・建築・機械・電気）： 
- 撤去範囲（該当する機械・電気）： 

※撤去に関する小配管やケーブル等も含む

撤去対象

工種	撤去
土木	○
建築	○
機械	○
電気	○

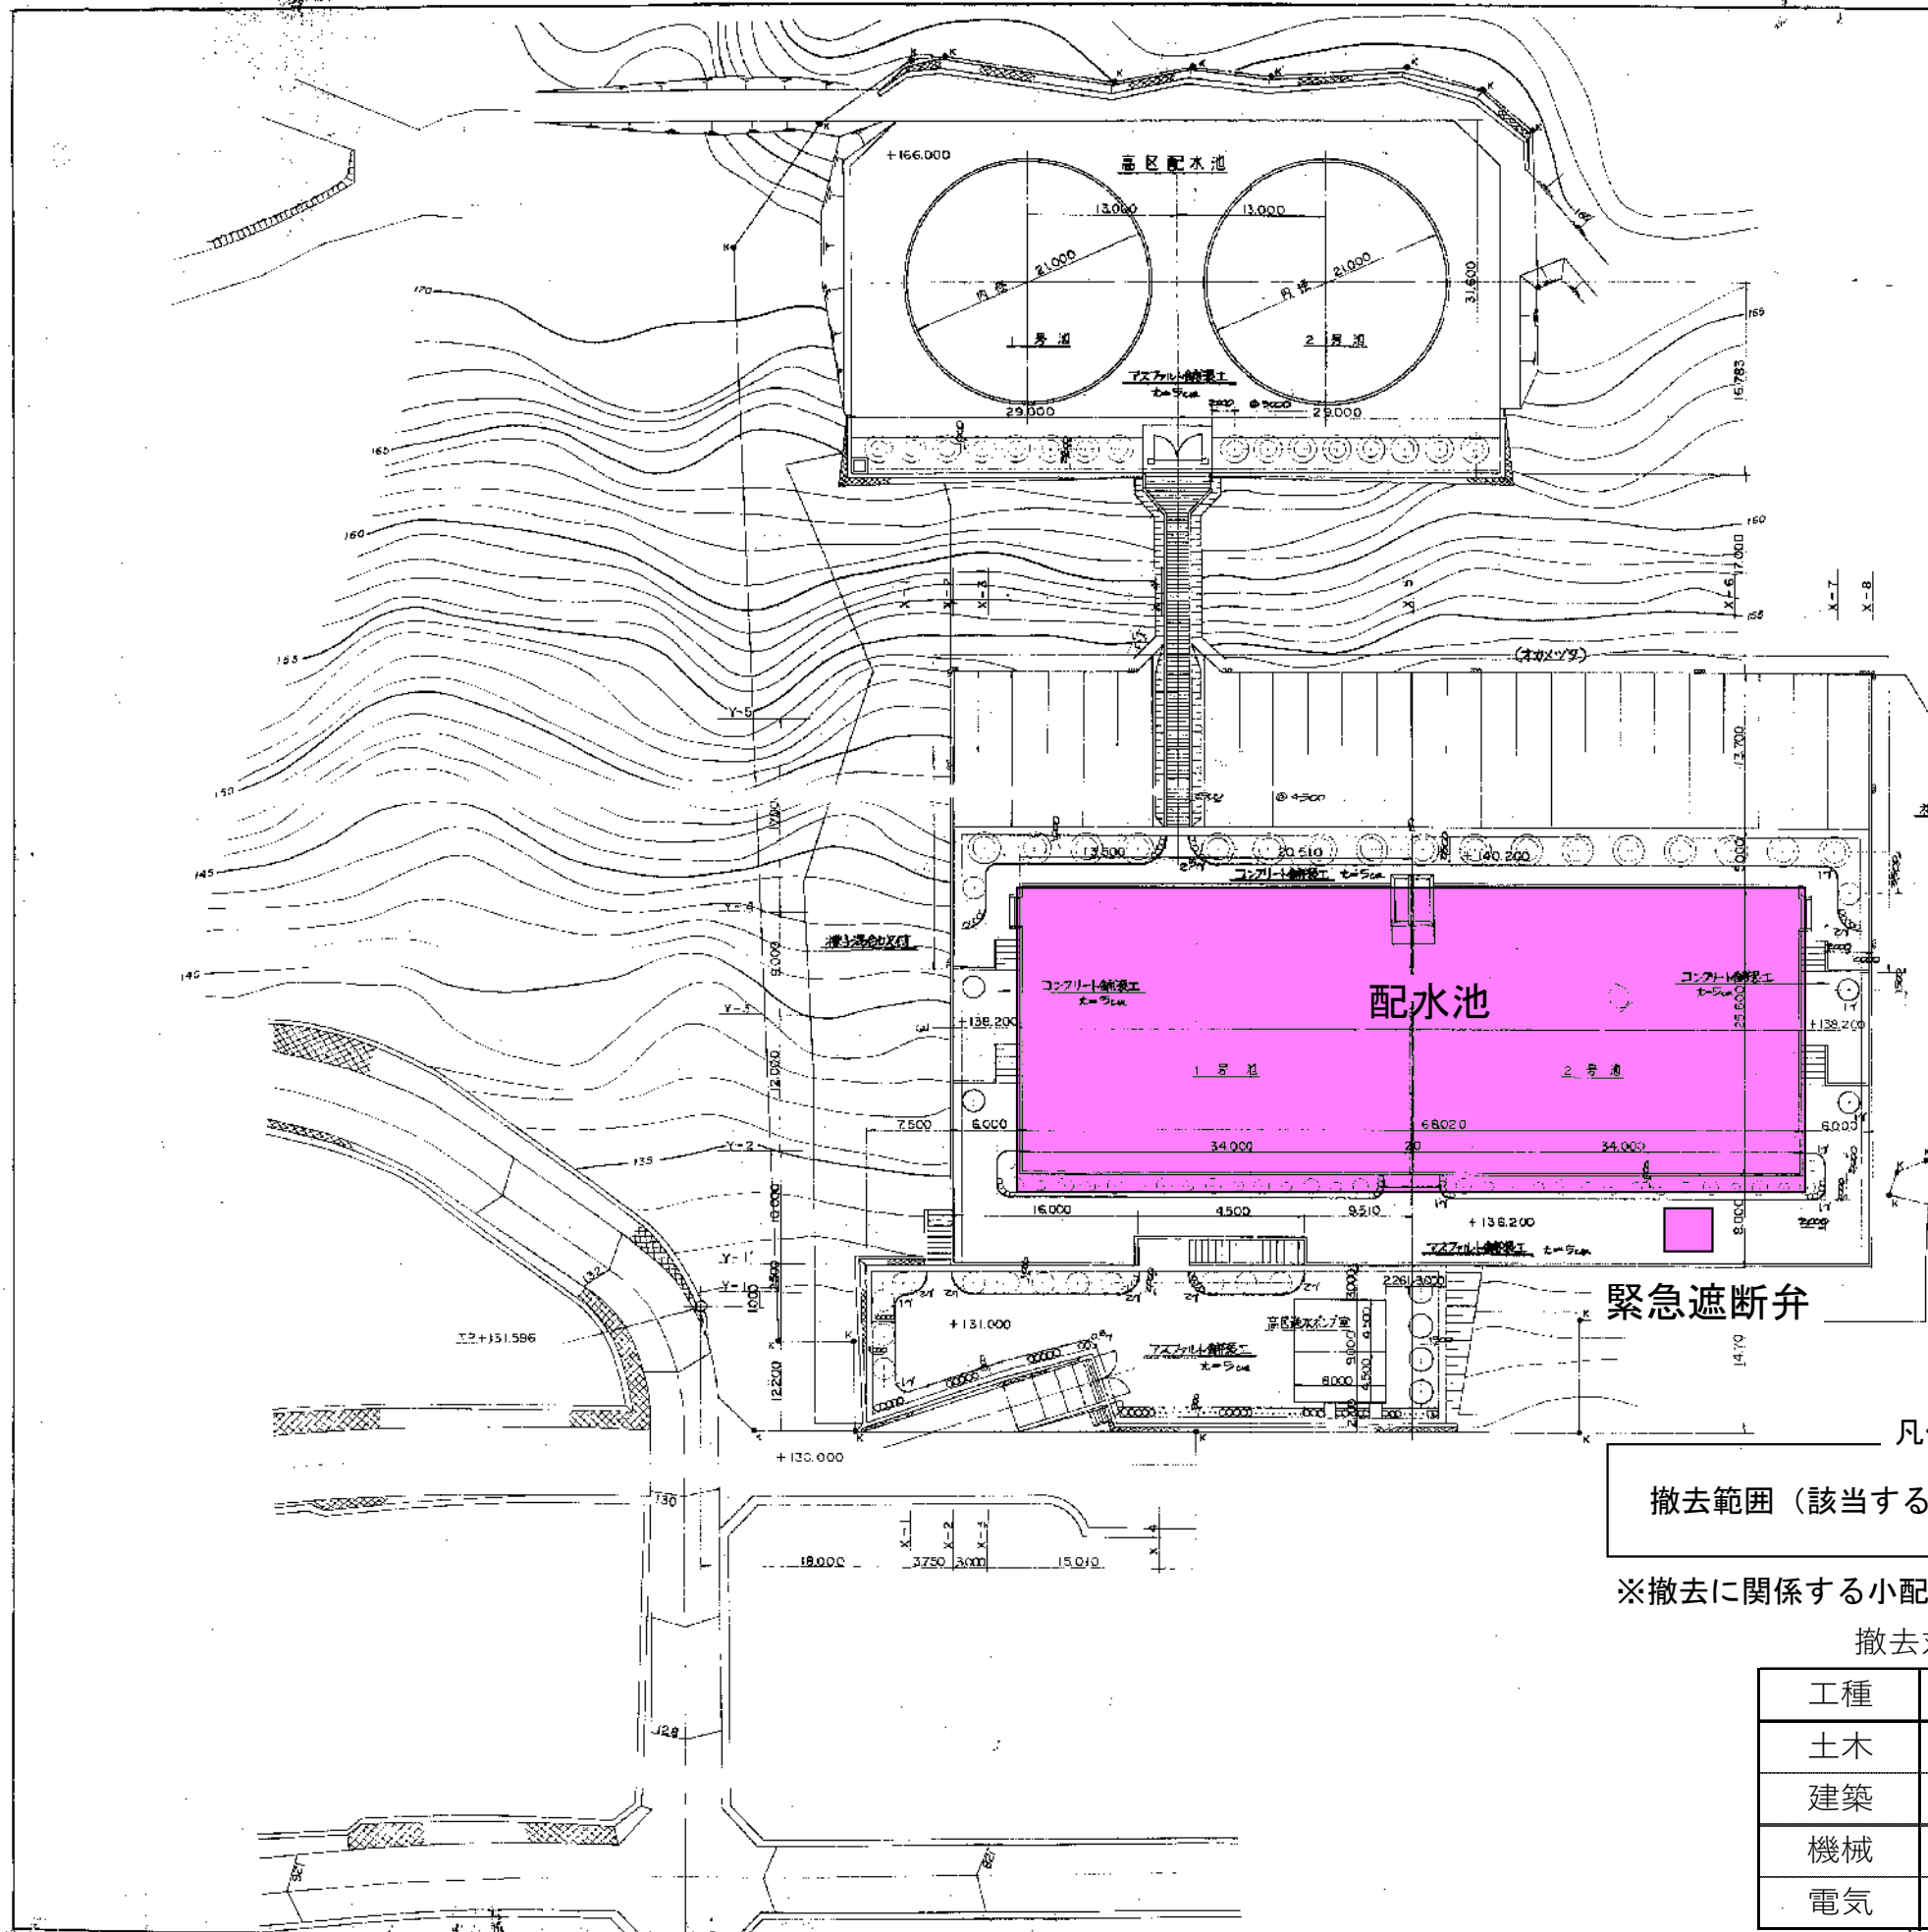

凡例

記号	名称	形状 H C W	数量	単位	備考
◎	トウネズミモチ	30 11.5	16	本	三本島居受柱
◎	ヒマラヤシダ	60 20	17	-	三本島居受柱
○	ニッコウヒバ	40 0.9	21	-	"
○	タイサンボク	40 1.5	16	-	"
○	キョウナフトウ	20 1.5	22	-	深種切 二本島居受柱
○	ヒラドツツジ	0.5 0.4	170	-	"
○	オカメツタ	長1.2x上	90	枚	③1.5m 1.7m 3本礎
□	種子混合吹付		1348	m ²	低区場内部分
—	歩道境界ブロック	(1)	75	m	
—	"	(2)	277	-	

舗装仕様

表層 金網式アスコン 5cm
コブリート 5cm
上層路盤(砂利層等) 20cm

標高はすべてT.P.とする
O.P.換算の場合は+130mとする

凡例

撤去範囲(該当する機械・電気):

※撤去に関する小配管やケーブル等も含む

撤去対象

工種	撤去
土木	
建築	
機械	○
電気	○

大津市上水道				
工事名	大津市上水道第六次拡張工事			
図面名称	配水池全体平面図			
図面番号	3	枚の内	3	枚
縮尺	1:300	設計	昭和	年 月
課長	補佐	係長	担当	
大津市企業局水道一課				