


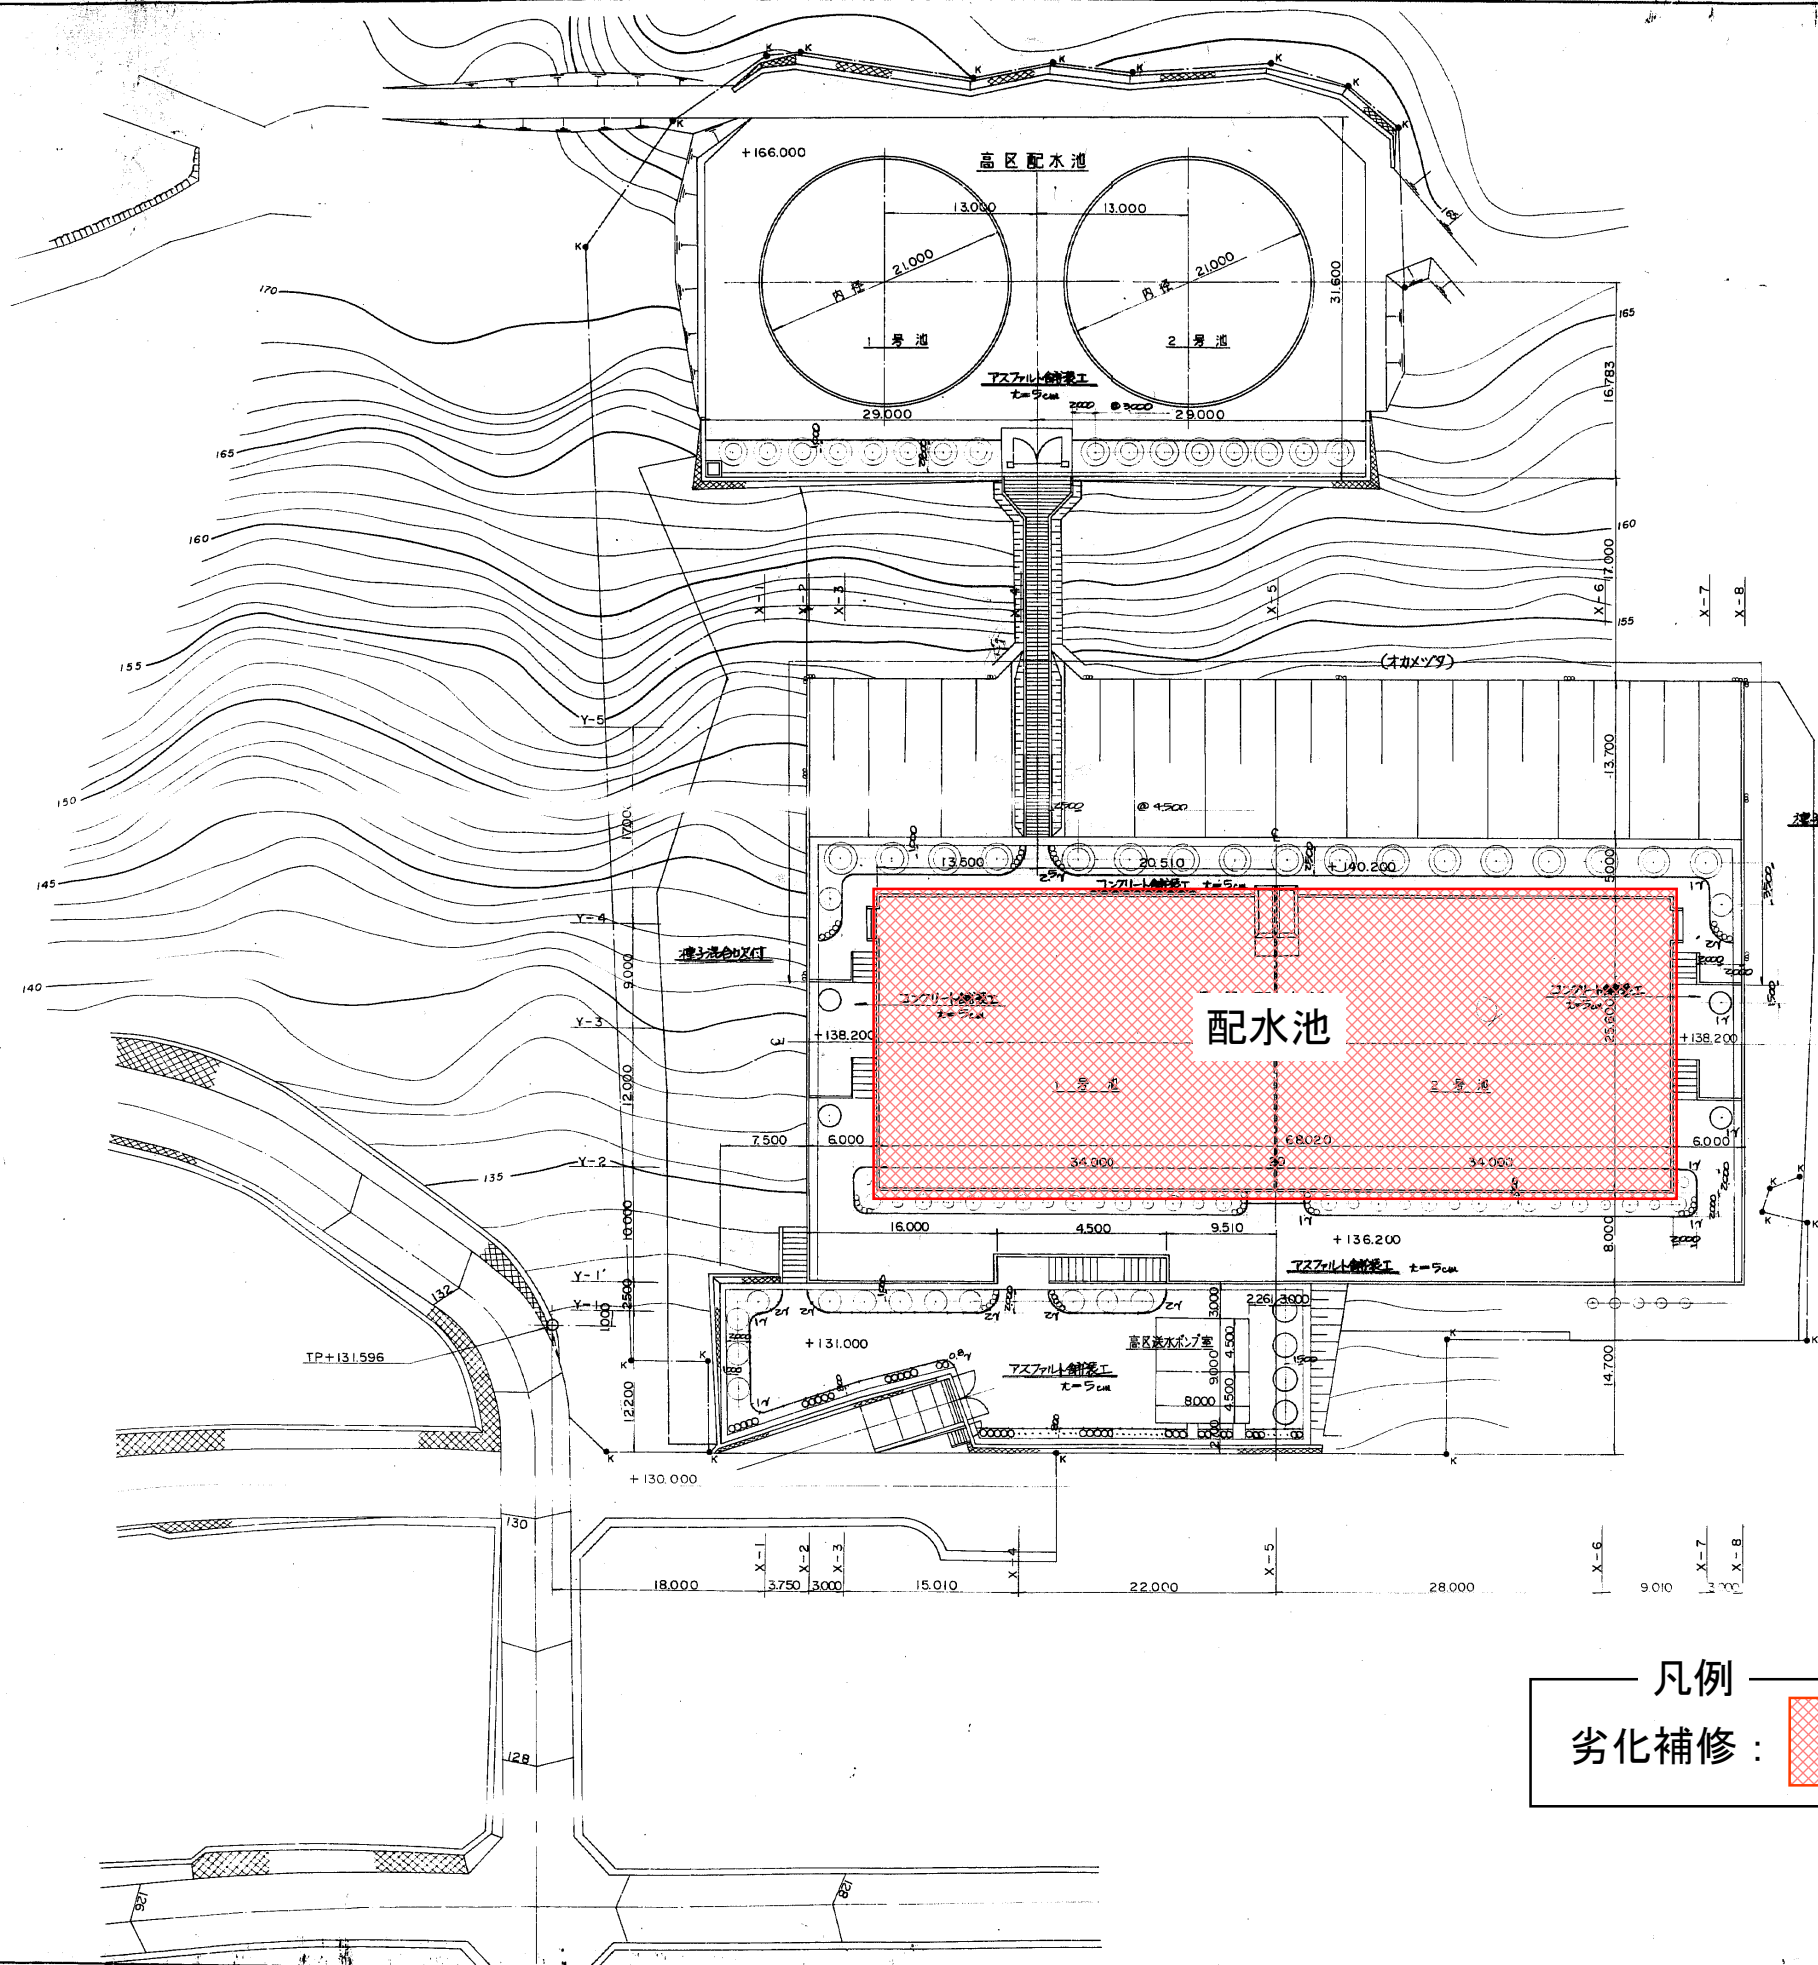

凡 例

記号	名 称	形 状			数 量	単 位	備 考
		H	C	W			
◎	トウネズミモチ	3.0		1.5	16	本	三本島居支柱
⊙	ヒマラヤシダ	6.0		2.0	17	-	三本長丸大支柱
○	ニッコウヒバ	4.0		0.9	21	-	"
○	タイサンボク	4.0		1.5	16	-	"
○	キョウナフトウ	2.0		1.5	22	-	品種別 二本島居支柱
〰〰〰	ヒラドツツジ	0.5		0.4	170	-	"
〰〰〰	オカメツタ	長さ1.2以上			90	ヶ所	②1.5m 1ヶ所 3本植
□	種子混合吹付				1348	m ²	低区場内部分
—	歩車道境界ブロック	(1)			75	m	
—	"	(2)			277	-	

舗装仕様

- 表層 亜砂式アスコン 5cm
- 下面 コンクリート 5cm
- 上層路盤 (加床調整) 20cm


標高はすべてTPとする
O.P.換算の場合は+1.70mとする

凡例


劣化補修: 

大 津 市 上 水 道				
工事名称	大津市上水道第六次拡張工事			
図面名称	配水施設全体本面図			
図面番号	3	枚の内	3	枚
縮尺	1:300	設計年月	昭和	年 月
課長		補佐	係長	担当
大津市企業局水道一課				


平面图 S = 1/100

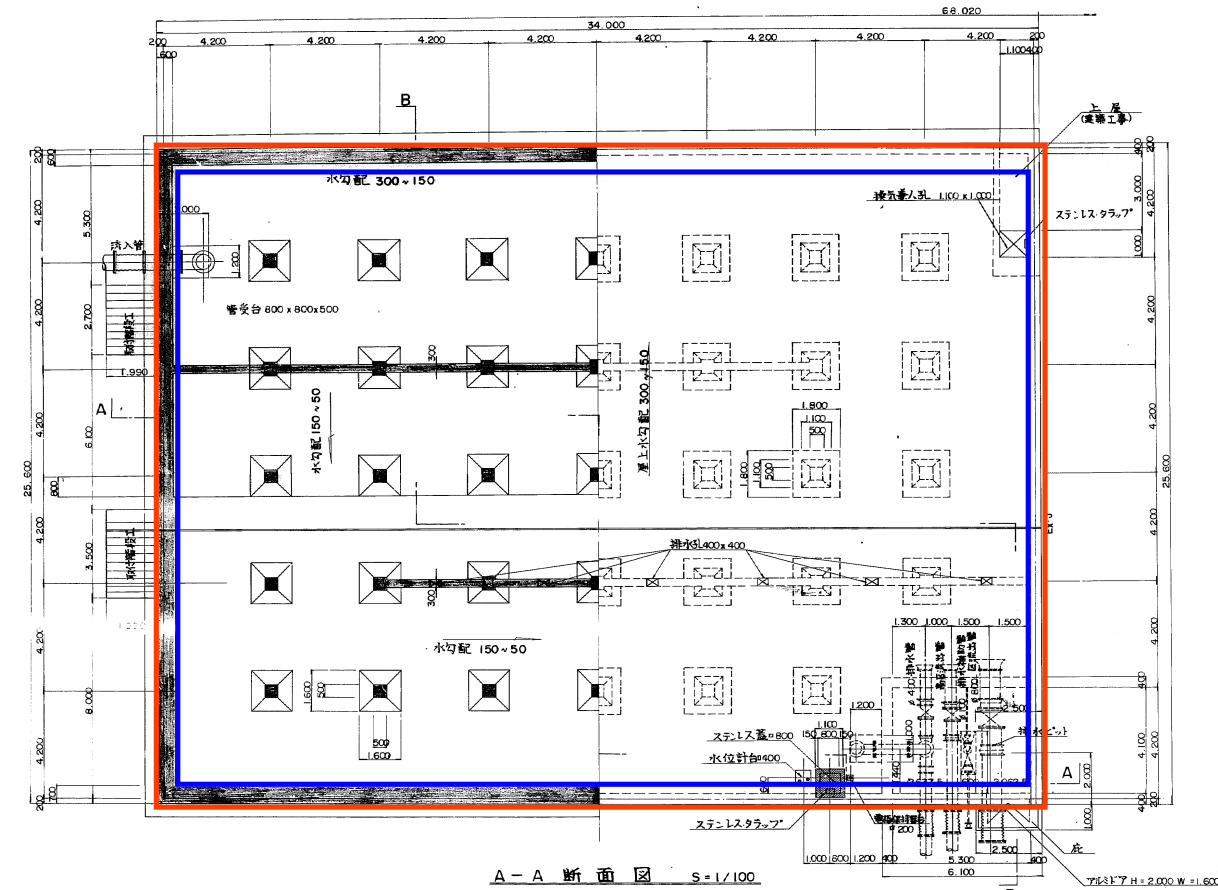

B-B 断面图 $S = 1/100$

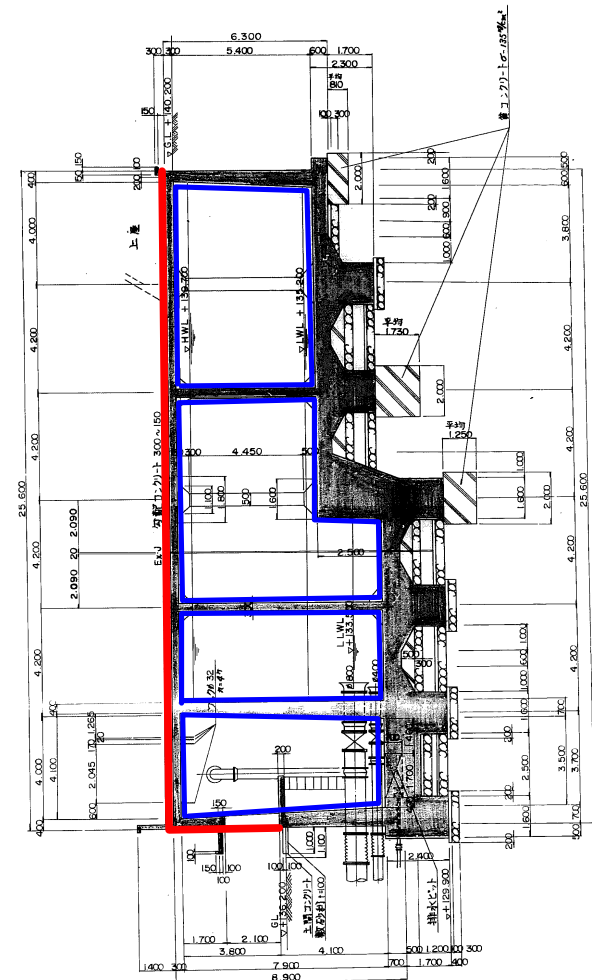

A-A 断面图 $S=1/100$

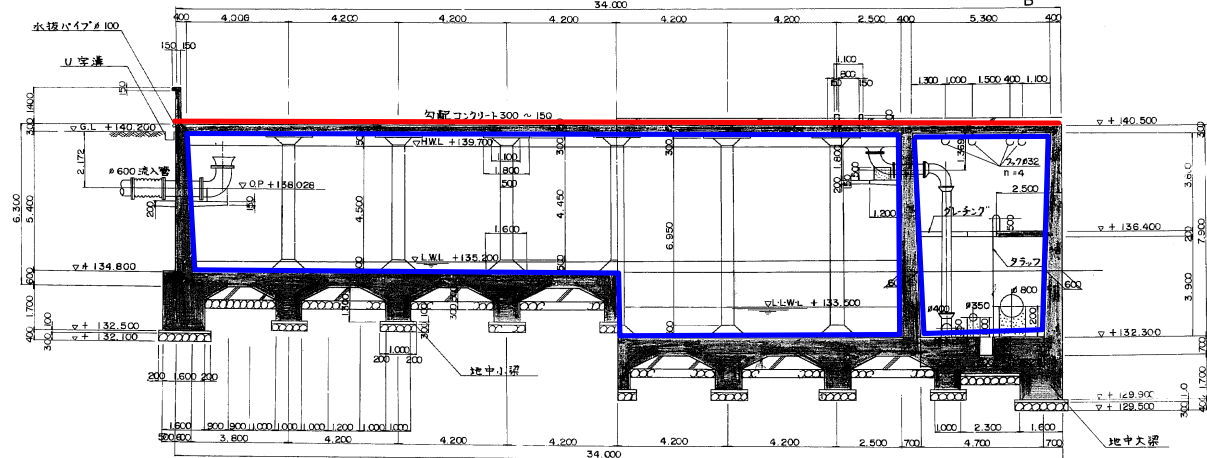

一 凡例

劣化補修（外壁）：

劣化補修（内壁）：

大津市上水道			
大津市上水道第六次拡張工事			
工事 名称	配水池 構造物		
図面 番号	24 枚の内		3 枚
縮尺	1 : 100	設計 年月	昭和 年 月
課長	補佐	係長	担当
大津市企業局水道一課			