

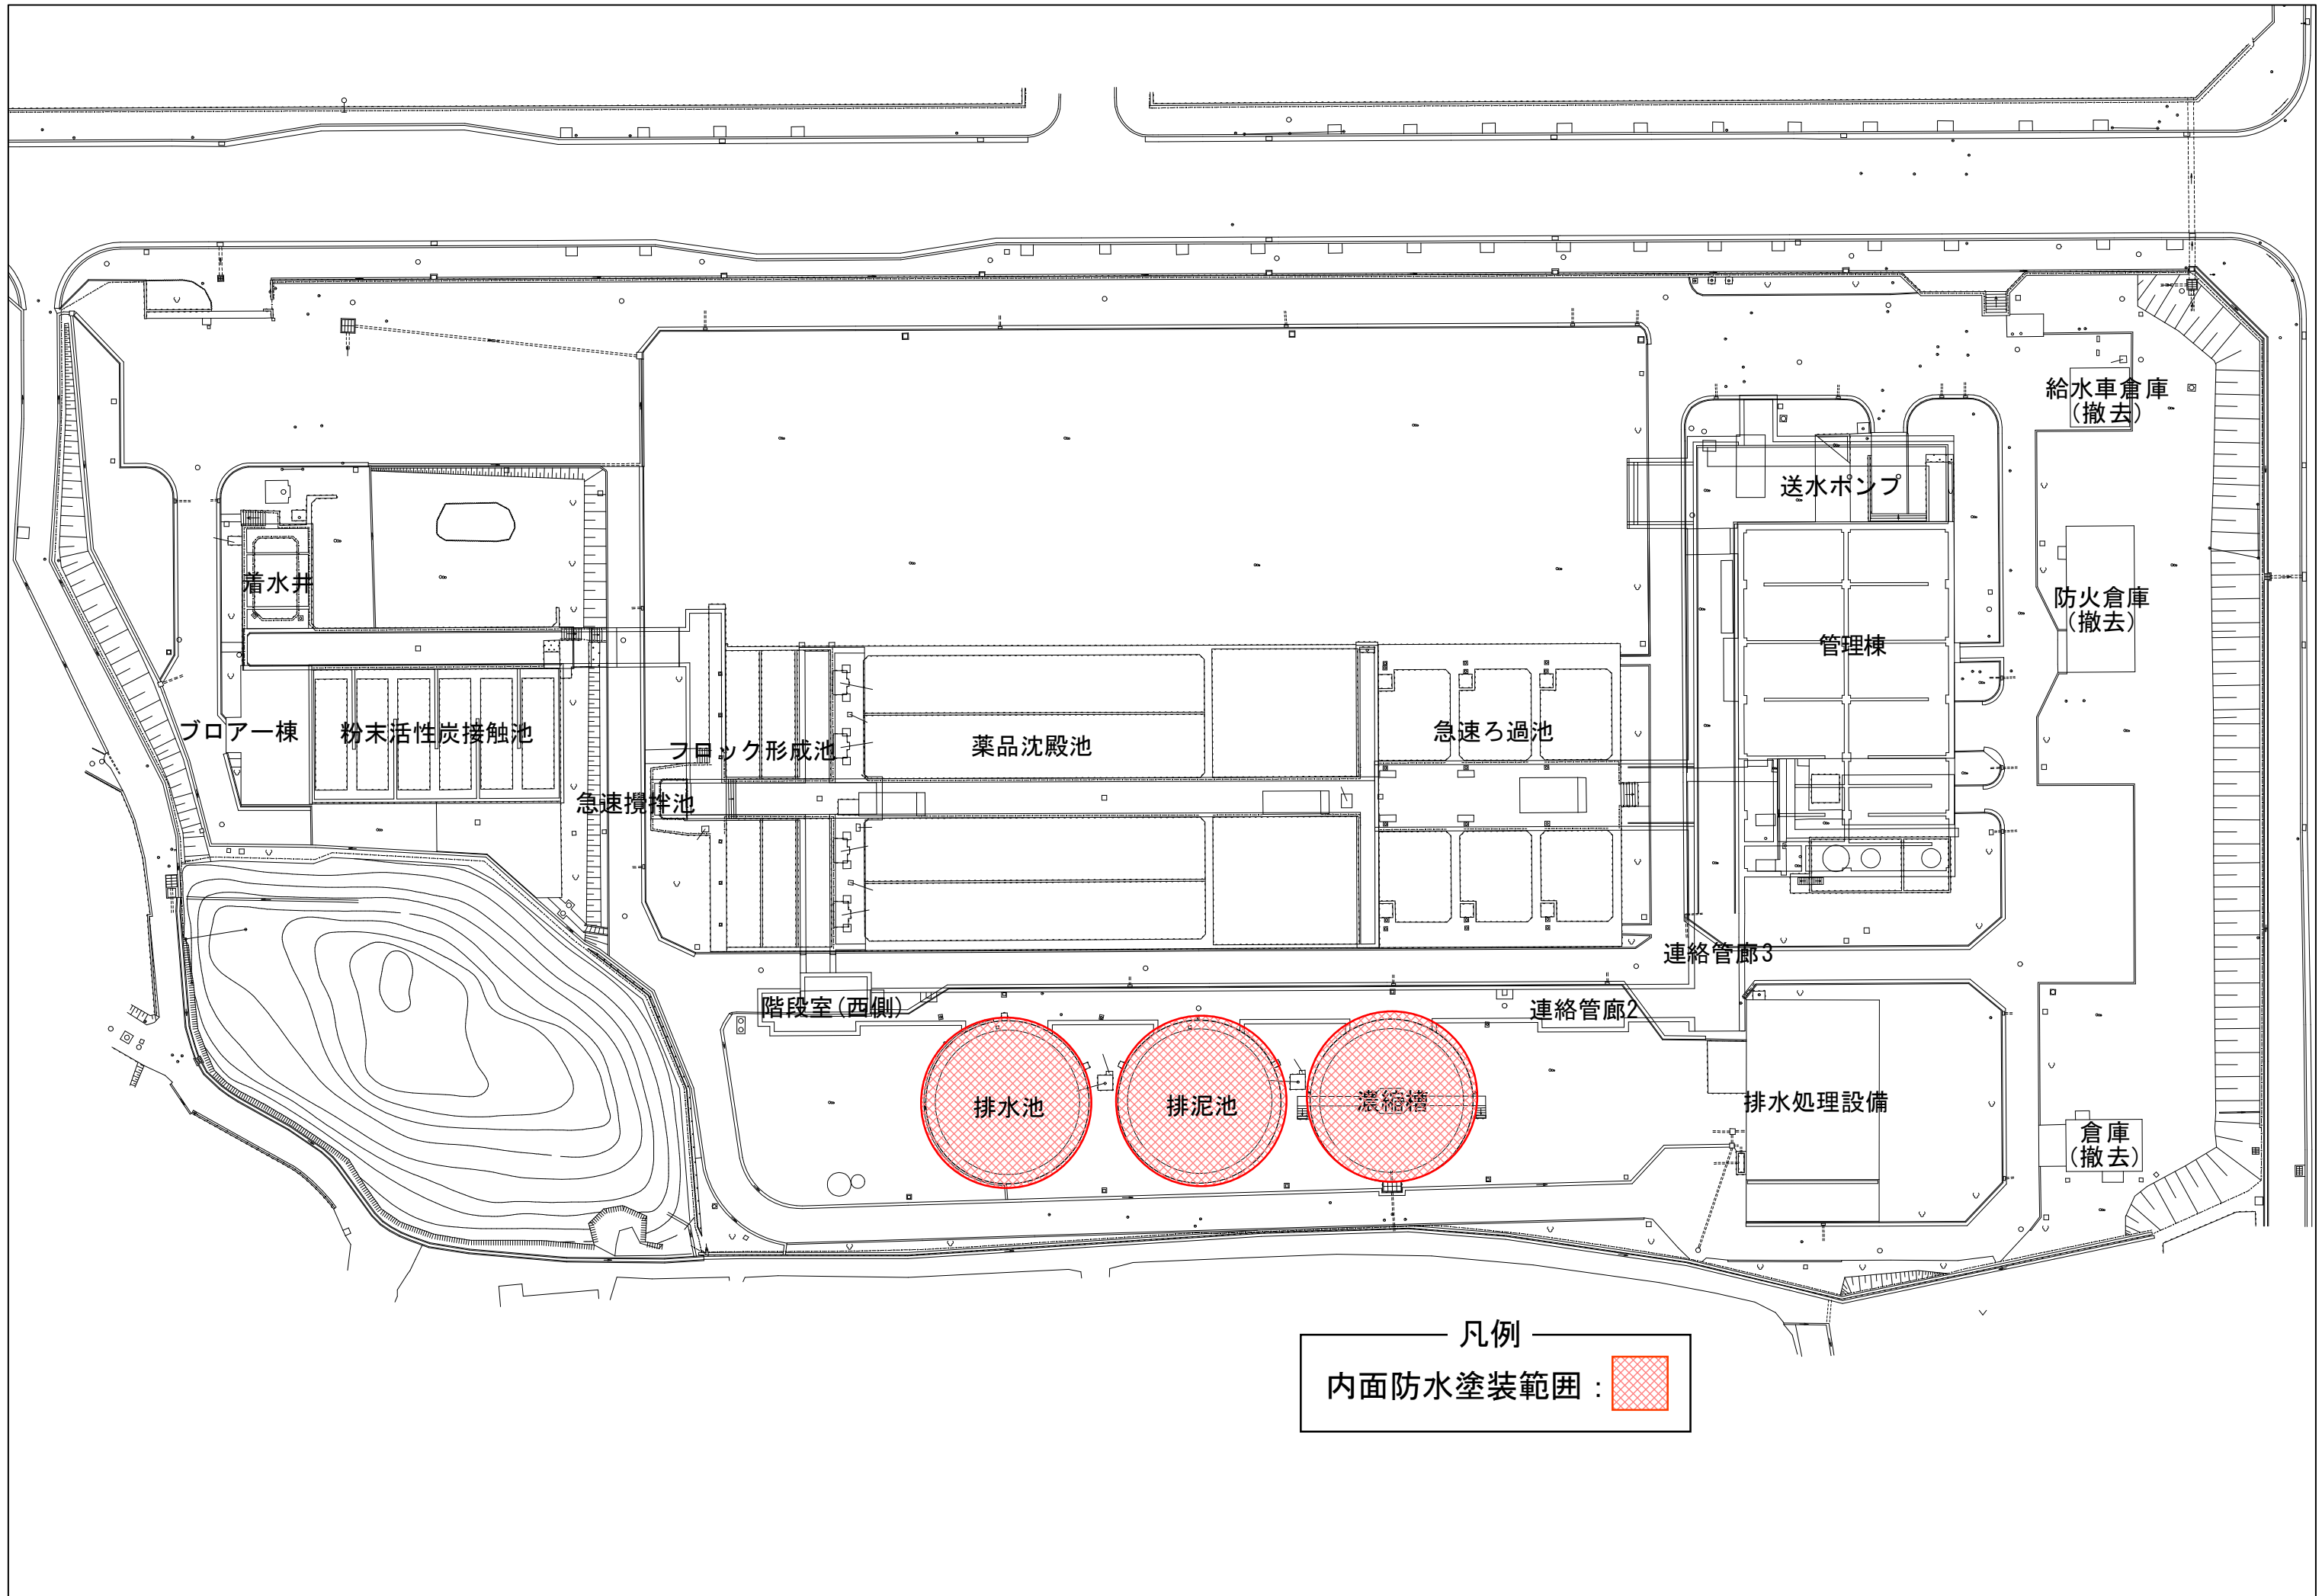
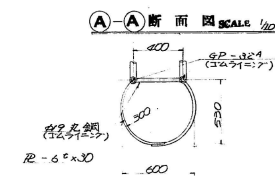
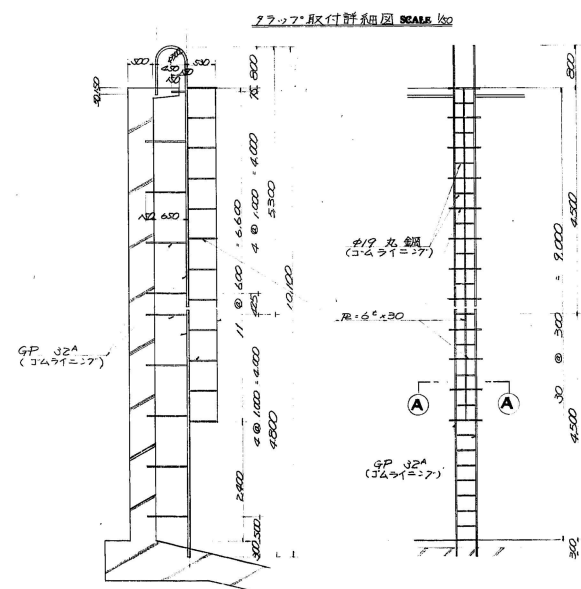
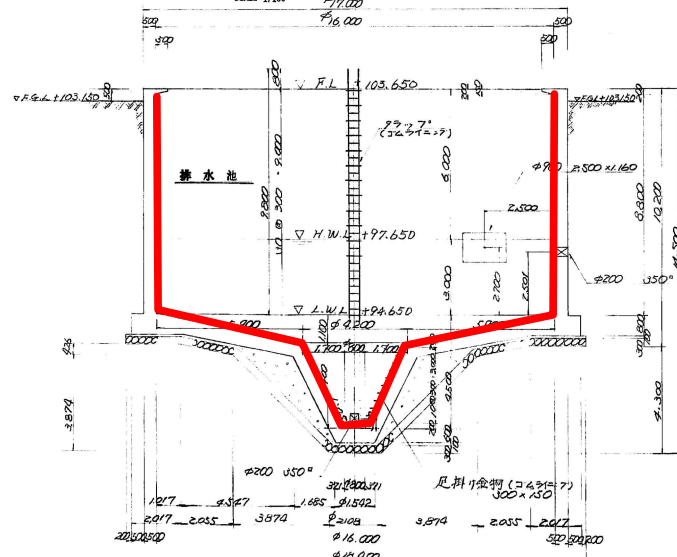
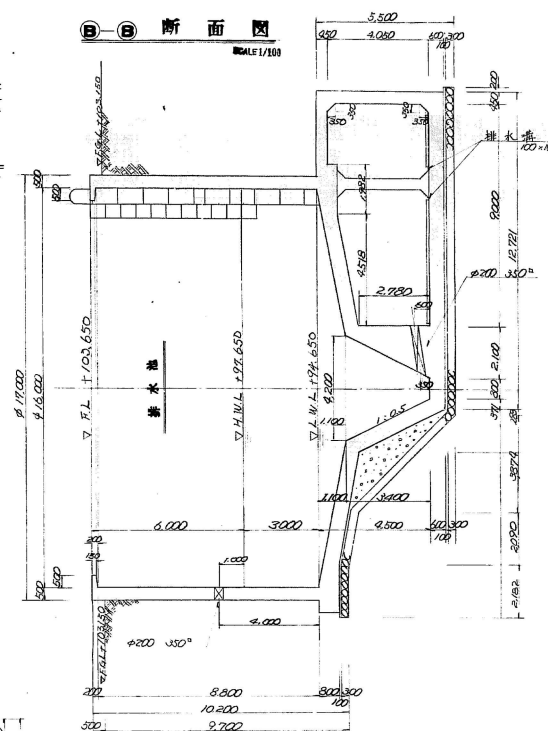


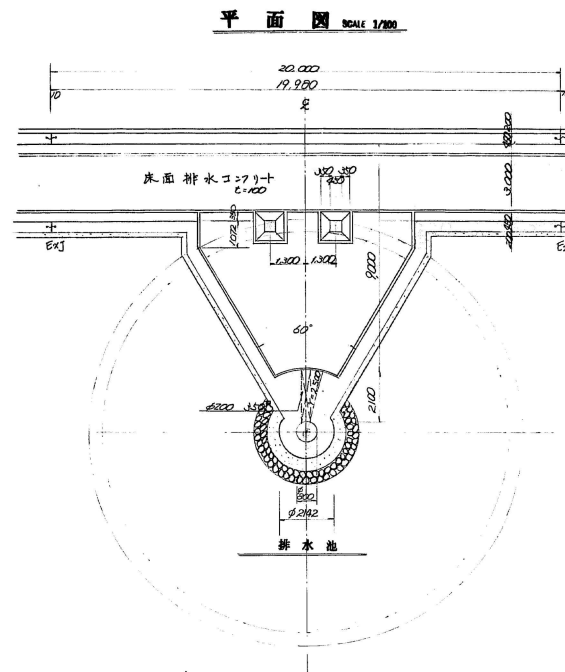

真野浄水場（排水池）






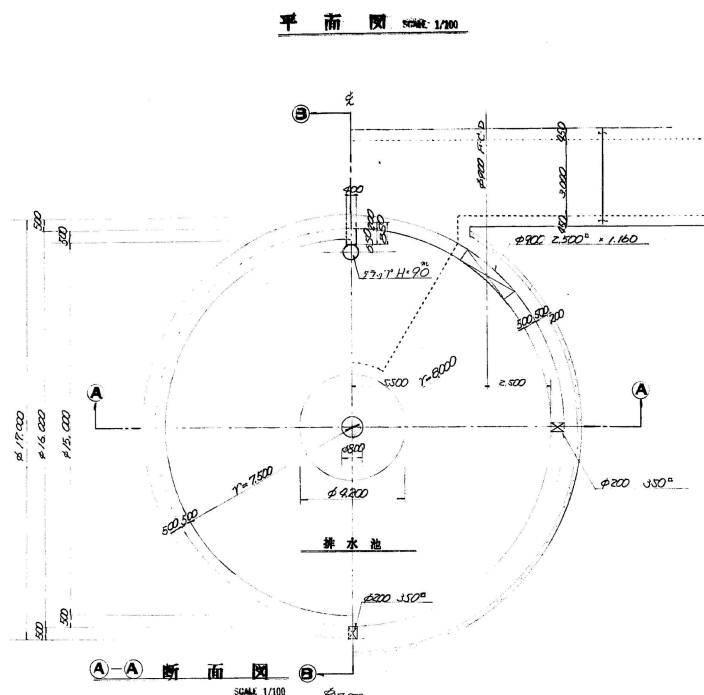


凡例

内面防水塗装範囲:

大津市北部上水道				
工事名	北部上水道第四次拡張工事			
図名	排水池構造図			
図寸	50	50	5	校
縮尺	1/20	1/100	1/50	年月
製図	補佐	技	監	
大津市企業局水道一課				

真野浄水場 (排泥池)

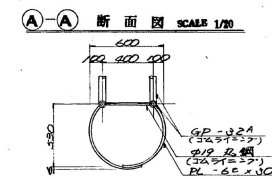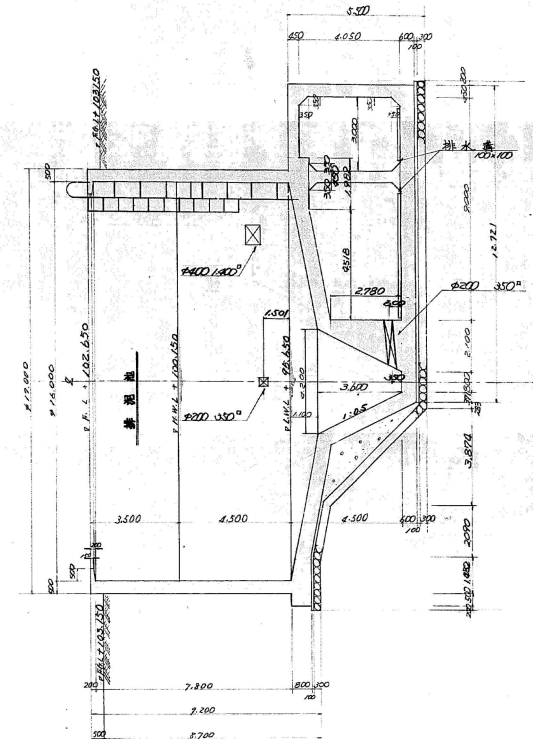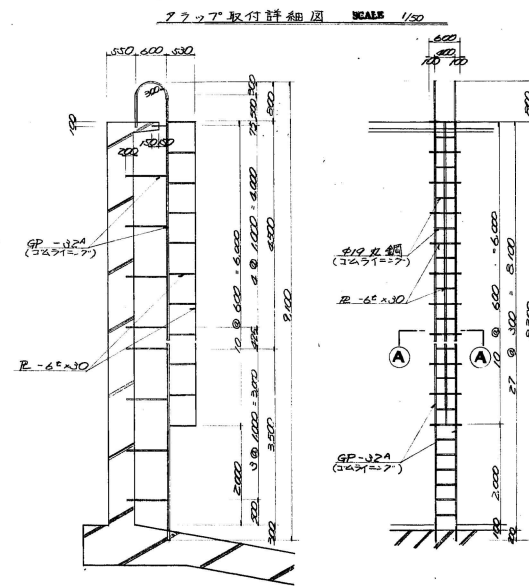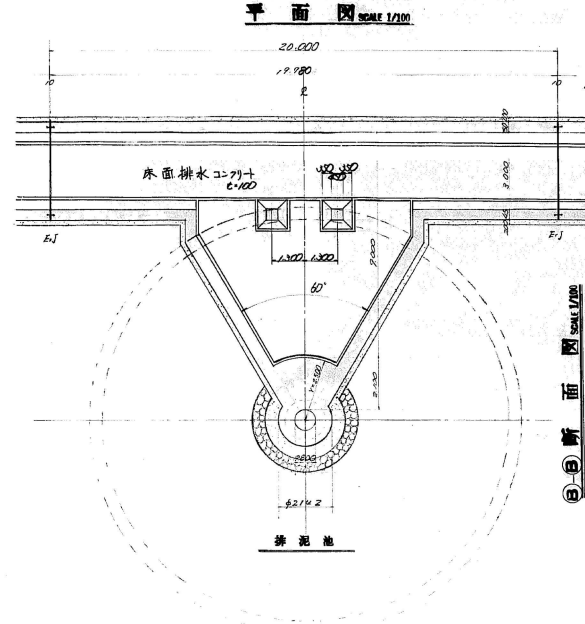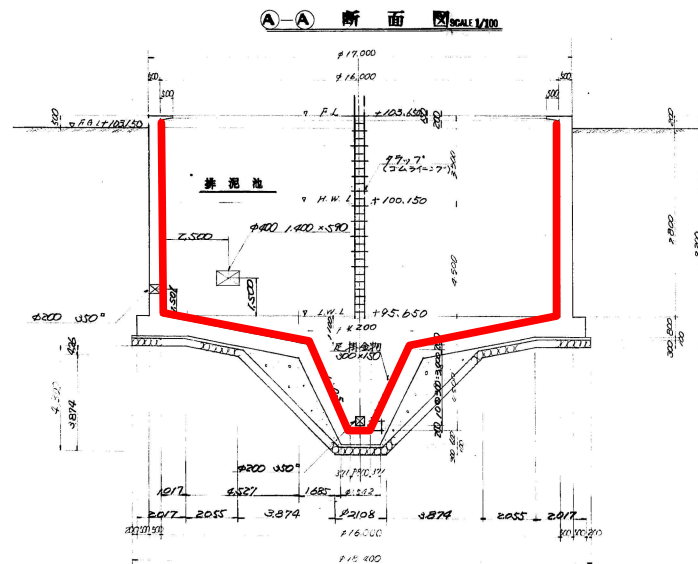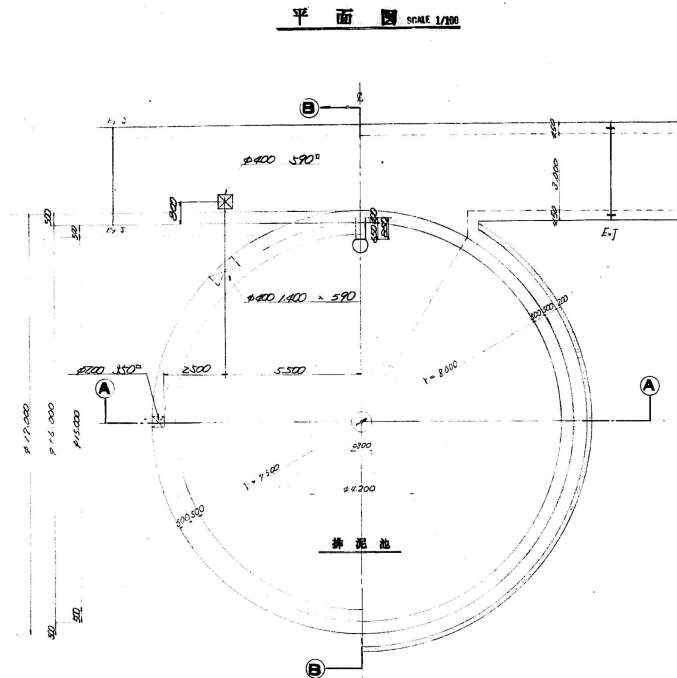


凡例

内面防水塗装範囲:


大津市北部上水道					
工事名称	北部上水道第四次拡張工事				
図面名称	排泥池構造図				
図面番号	50 枚ノ内 6 枚				
縮尺	1/20	1/50	1/100	昭和	年 月
設計	補佐	係長	担当		
大津市企業局水道一課					
√					

真野浄水場 (濃縮槽)


平面図 SCALE 1/100

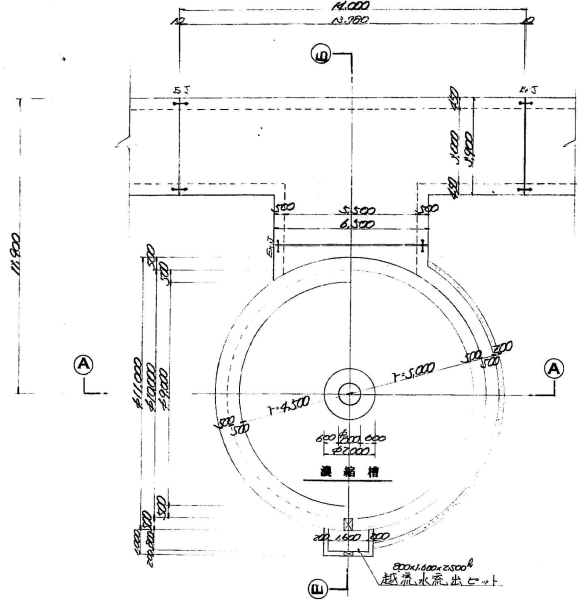


A-A 断面図 SCALE 1/100

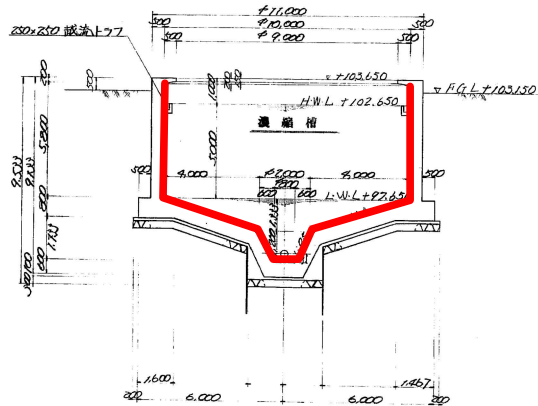


平面図 SCALE 1/100

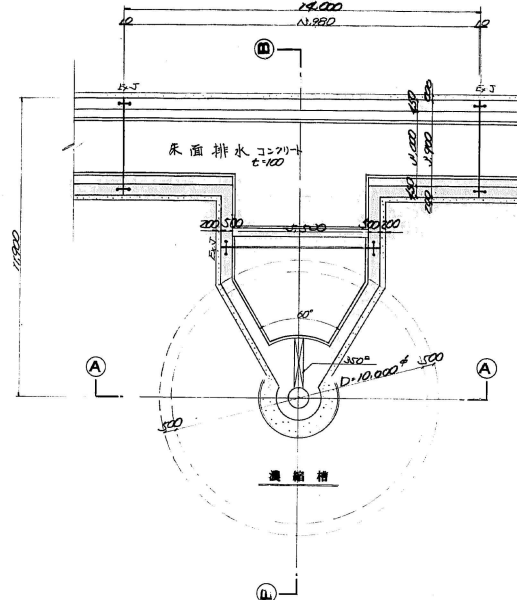


取付階段詳細図 SCALE 1/50

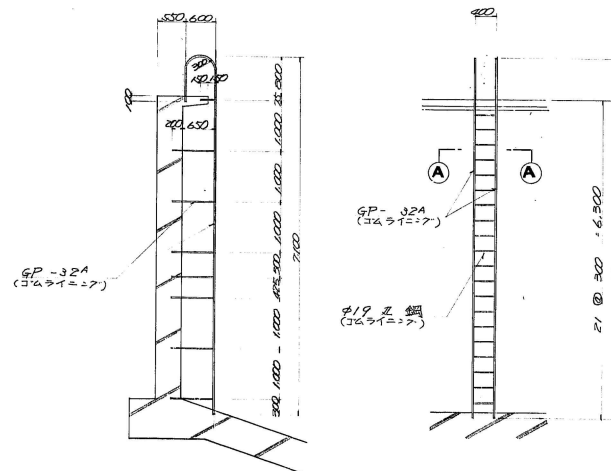


B-B 断面図 SCALE 1/100

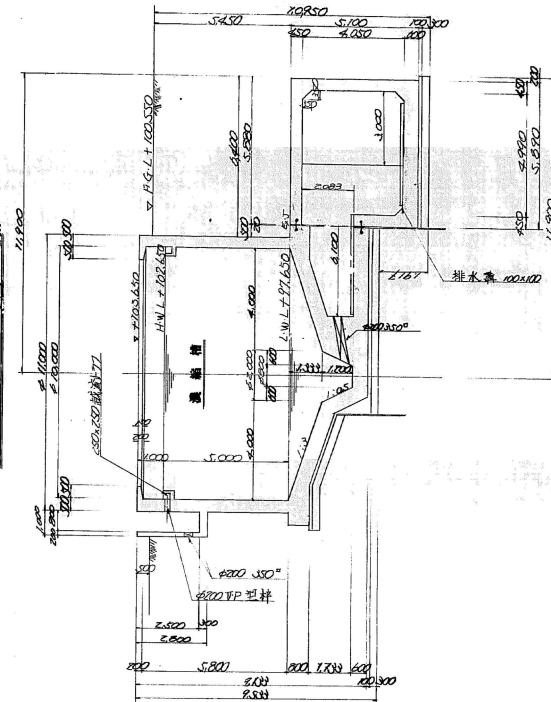

A-A 断面図 SCALE 1/20

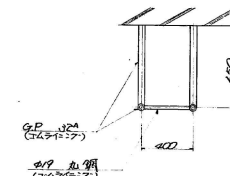

RC-77 詳細図 SCALE 1/20

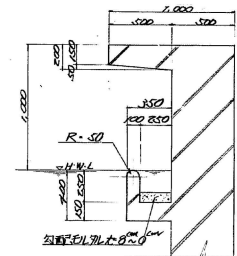

凡例

内面防水塗装範囲:

大津市北部上水道			
北部上水道第四次拡張工事			
図面名称	濃縮槽構造図		
図面番号	50 枚ノ内 7 枚		
縮尺	1/20	1/50	1/100
年月	昭和	年	月
課長	福佐	佐佐	田中
大津市企業局水道一課			
✓			