


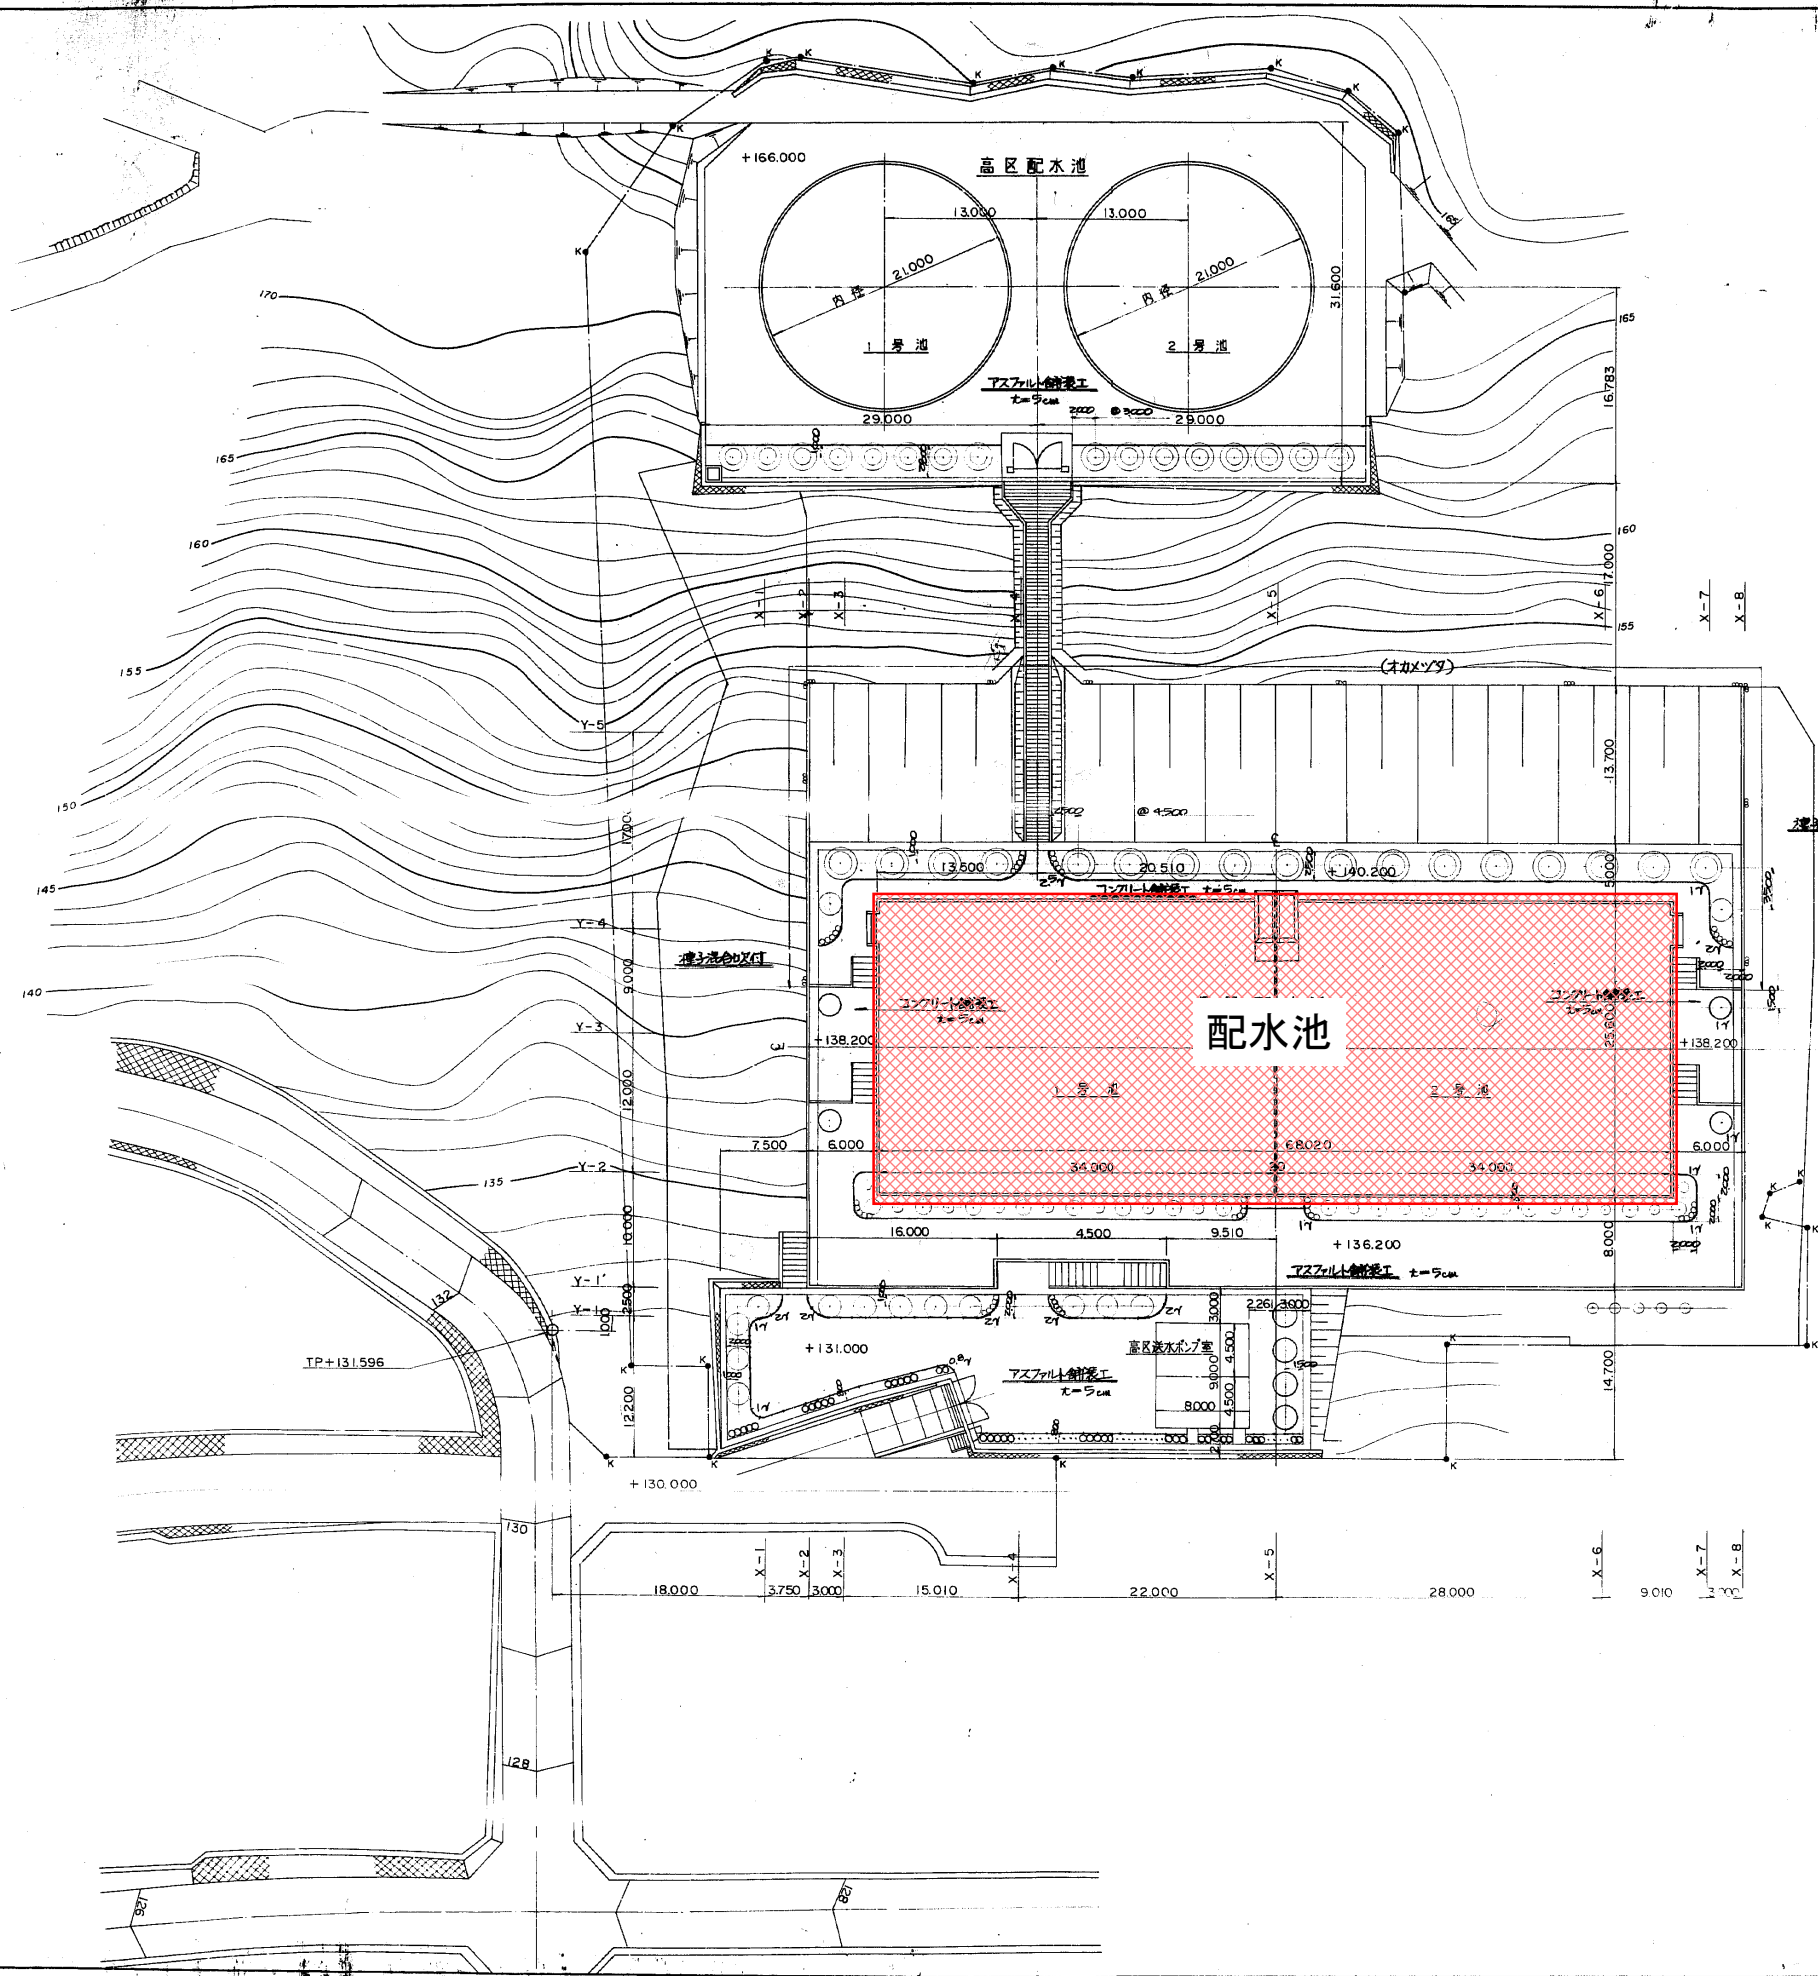

凡例

記号	名称	形状 H C W	数量	単位	備考
◎	トウネズミモチ	30 1.5	16	本	三本島居支柱
◎	ヒマラヤシダ	60 20	17	-	三本島居支柱
○	ニッコウヒバ	40 0.9	21	-	"
○	タイサンボク	40 1.5	16	-	"
○	キョウナフトウ	20 1.5	22	-	品種別 二本島居支柱
〰〰〰	ヒラドツツジ	0.5 0.4	170	-	"
〰〰〰	オカメツタ	長さ1.2以上	90	ヶ所	②1.5m 1ヶ所3本植
□	種子混合吹付		1348	m ²	低区場内部分
—	歩車道境界ブロック	(1)	75	m	
—	"	(2)	277	-	

舗装仕様

表層 砕石式アスコン 5cm
コンクリート 5cm
上層路盤 (加床調整) 20cm

標高はすべてTPとする
O.P.換算の場合は+1.70mとする


凡例

内面防水塗装範囲：




大津市上水道				
工事名称	大津市上水道第六次拡張工事			
図面名称	配水施設全体平面図			
図面番号	3	枚の内	3	枚
縮尺	1:300	設計年月	昭和	年 月
課長		補佐	係長	担当
大津市企業局水道一課				


平面図 S=1/100

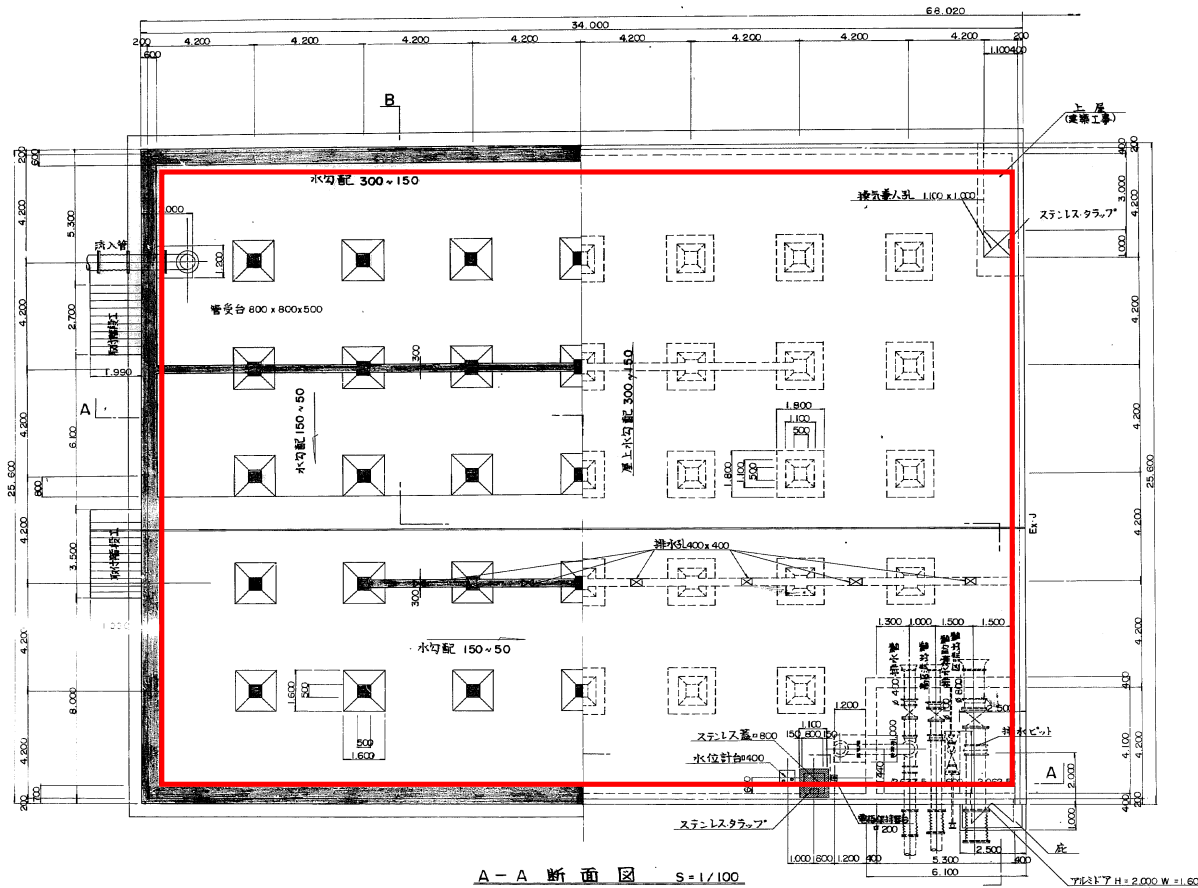

B-B 断面図 S=1/100

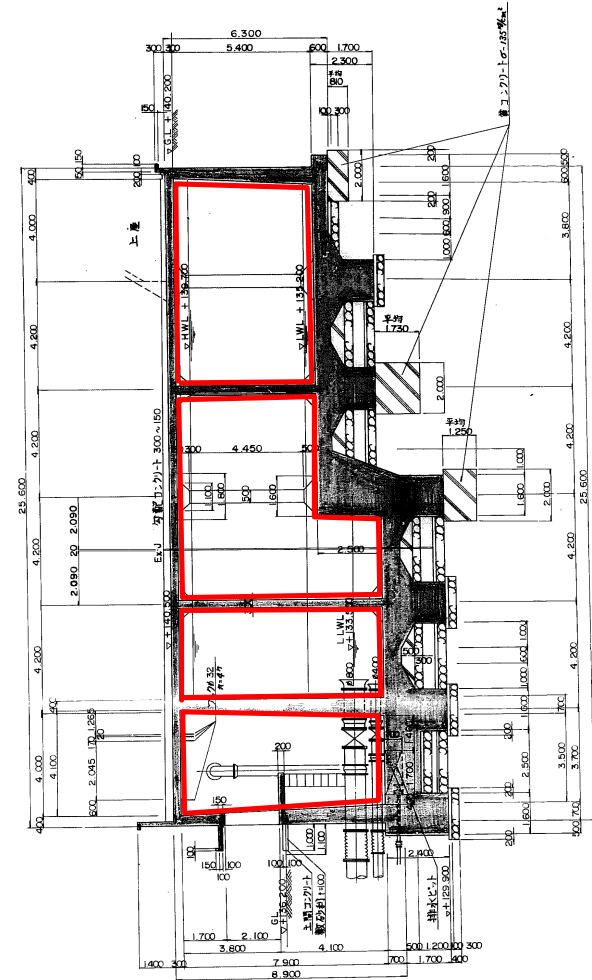

凡例
内面防水塗装範囲:

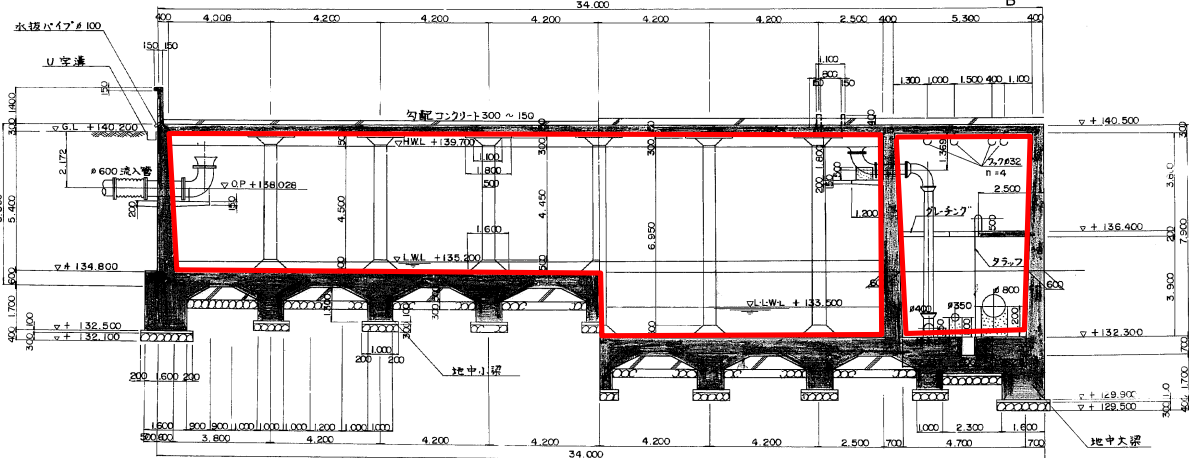

大津市上水道			
大津市上水道第六次拡張工事			
配水池 構造図			
図面番号	24 枚の内	3 枚	
縮尺	1:100	設計	昭和 年 月
課長	補佐	係長	担当
大津市企業局水道一課			