


(真野取水場)


平面図

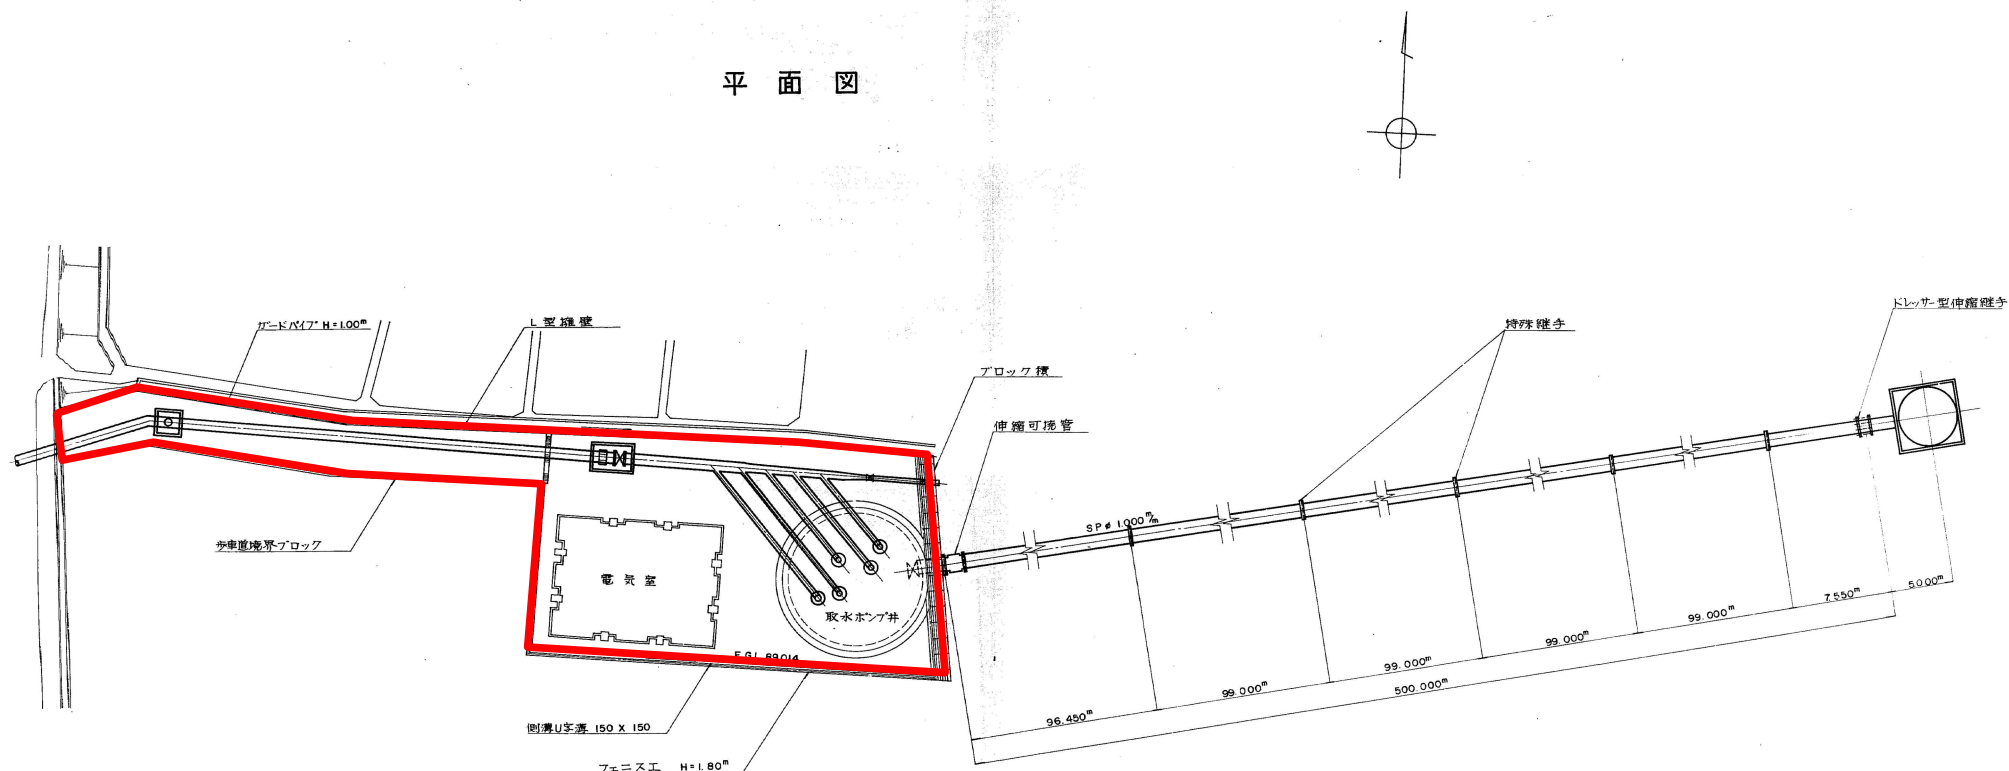

敷地内にある建築機械設備及び建築電気設備の全てを更新対象とする。
 なお、屋外にある外灯等も更新対象とする。
 ただし、撤去する構造物の建築機械設備及び建築電気設備は更新対象外とする。


凡例

敷地境界：

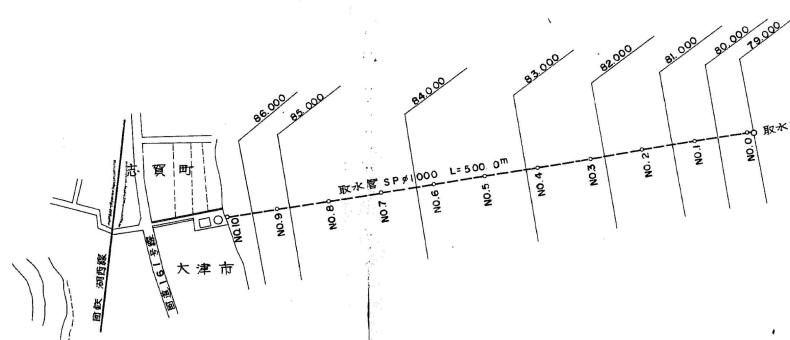

大津市上水道				
工事名	大津市上水道第6次拡張工事			
図面名	一般平面図			
図面番号	13	枚の枚	1	枚
縮尺	1/2500	1/200	設計	年月
課長	補佐	課長	担当	
大津市企業局水道一課				

(真野浄水場)

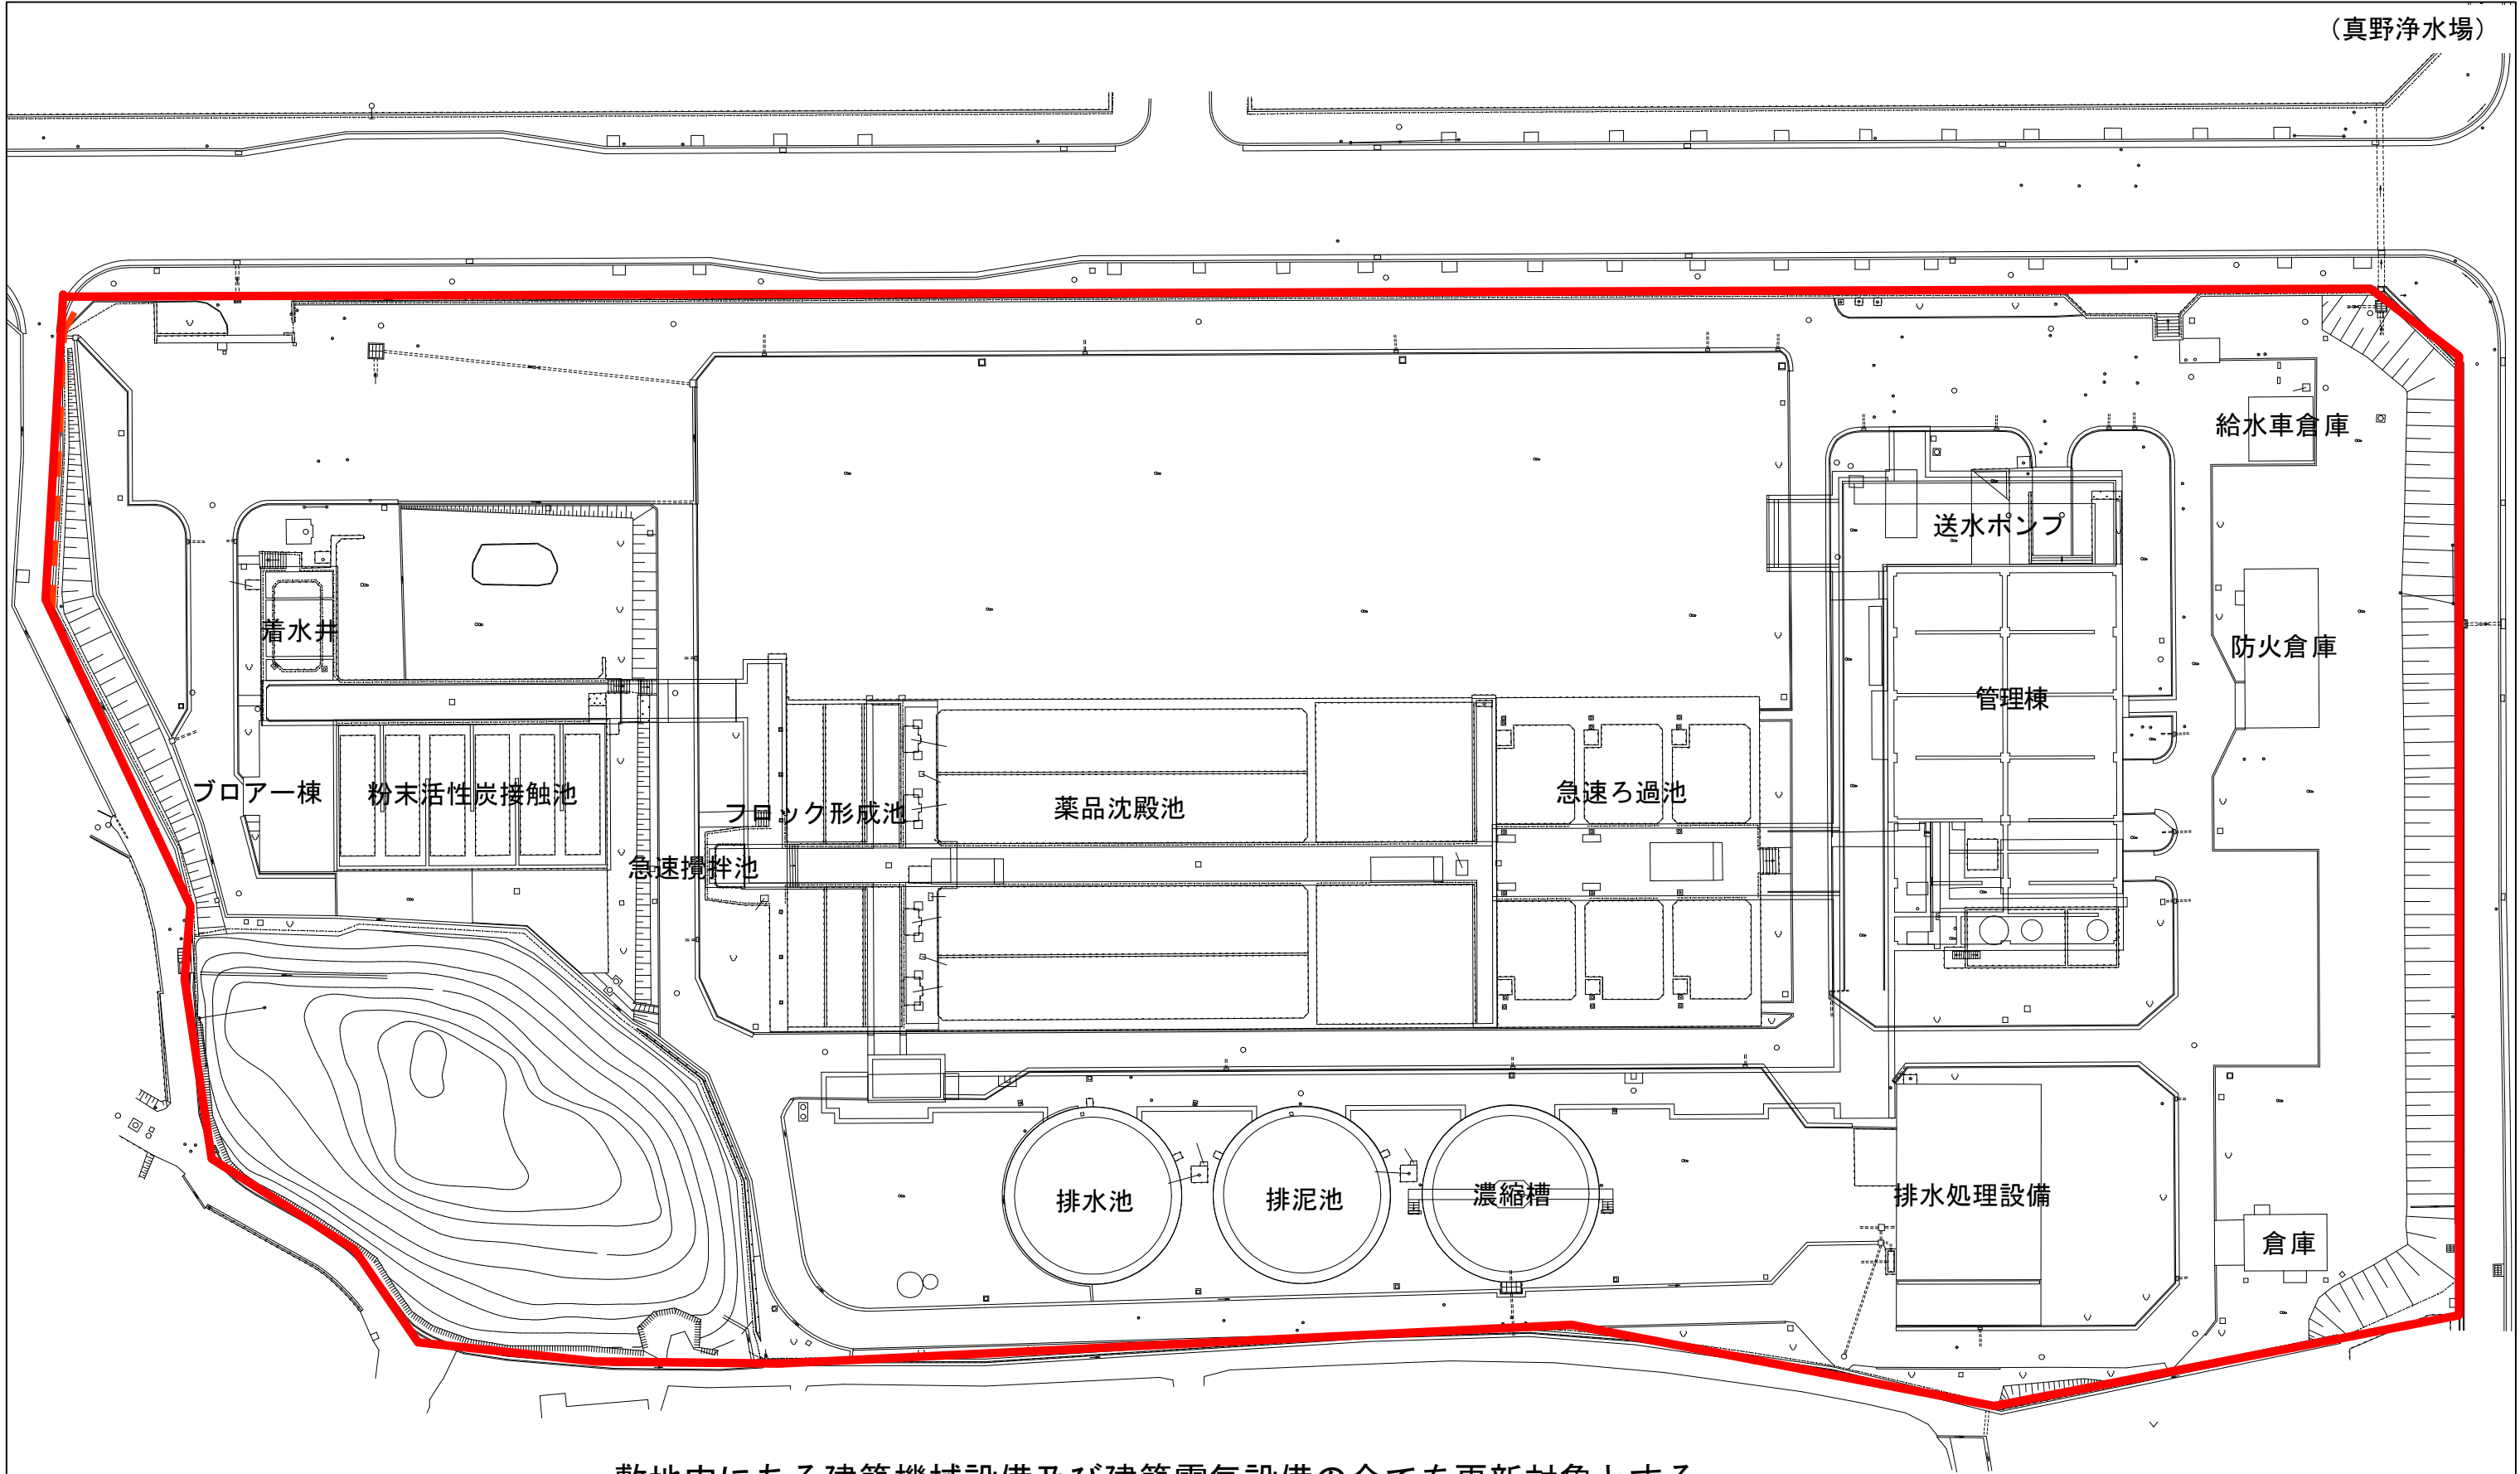


敷地内にある建築機械設備及び建築電気設備の全てを更新対象とする。
なお、屋外にある外灯等も更新対象とする。
ただし、撤去する構造物の建築機械設備及び建築電気設備は更新対象外とする。


凡例

敷地境界：



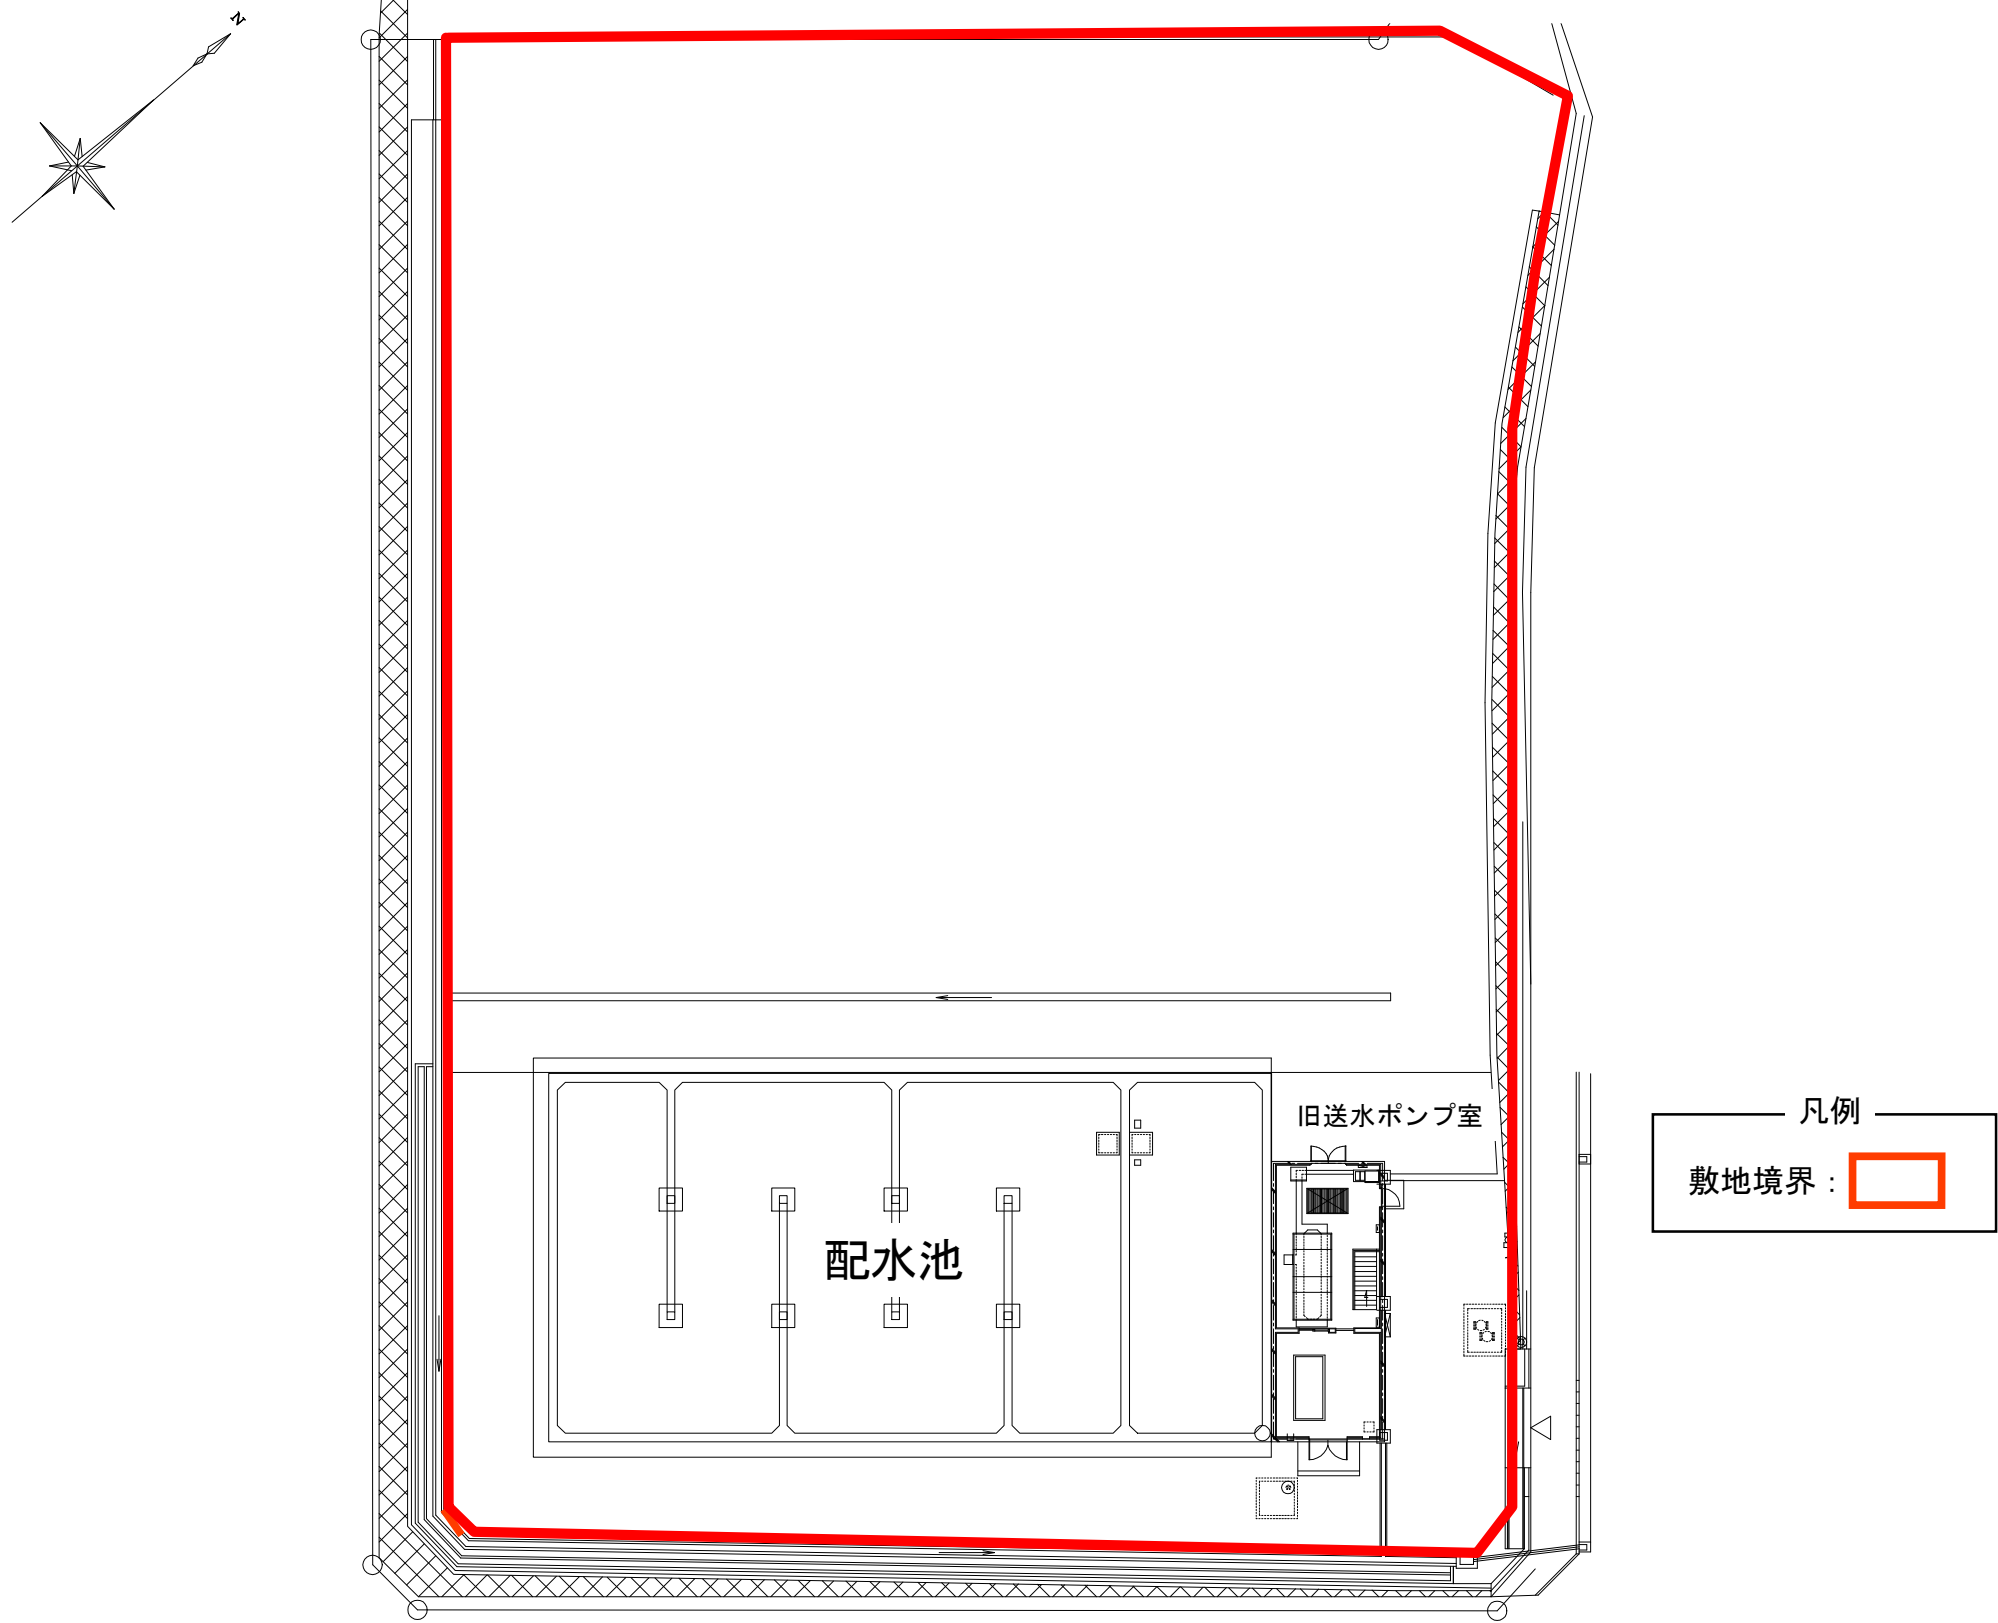

敷地内にある建築機械設備及び建築電気設備の全てを更新対象とする。
なお、屋外にある外灯等も更新対象とする。
ただし、撤去する構造物の建築機械設備及び建築電気設備は更新対象外とする。

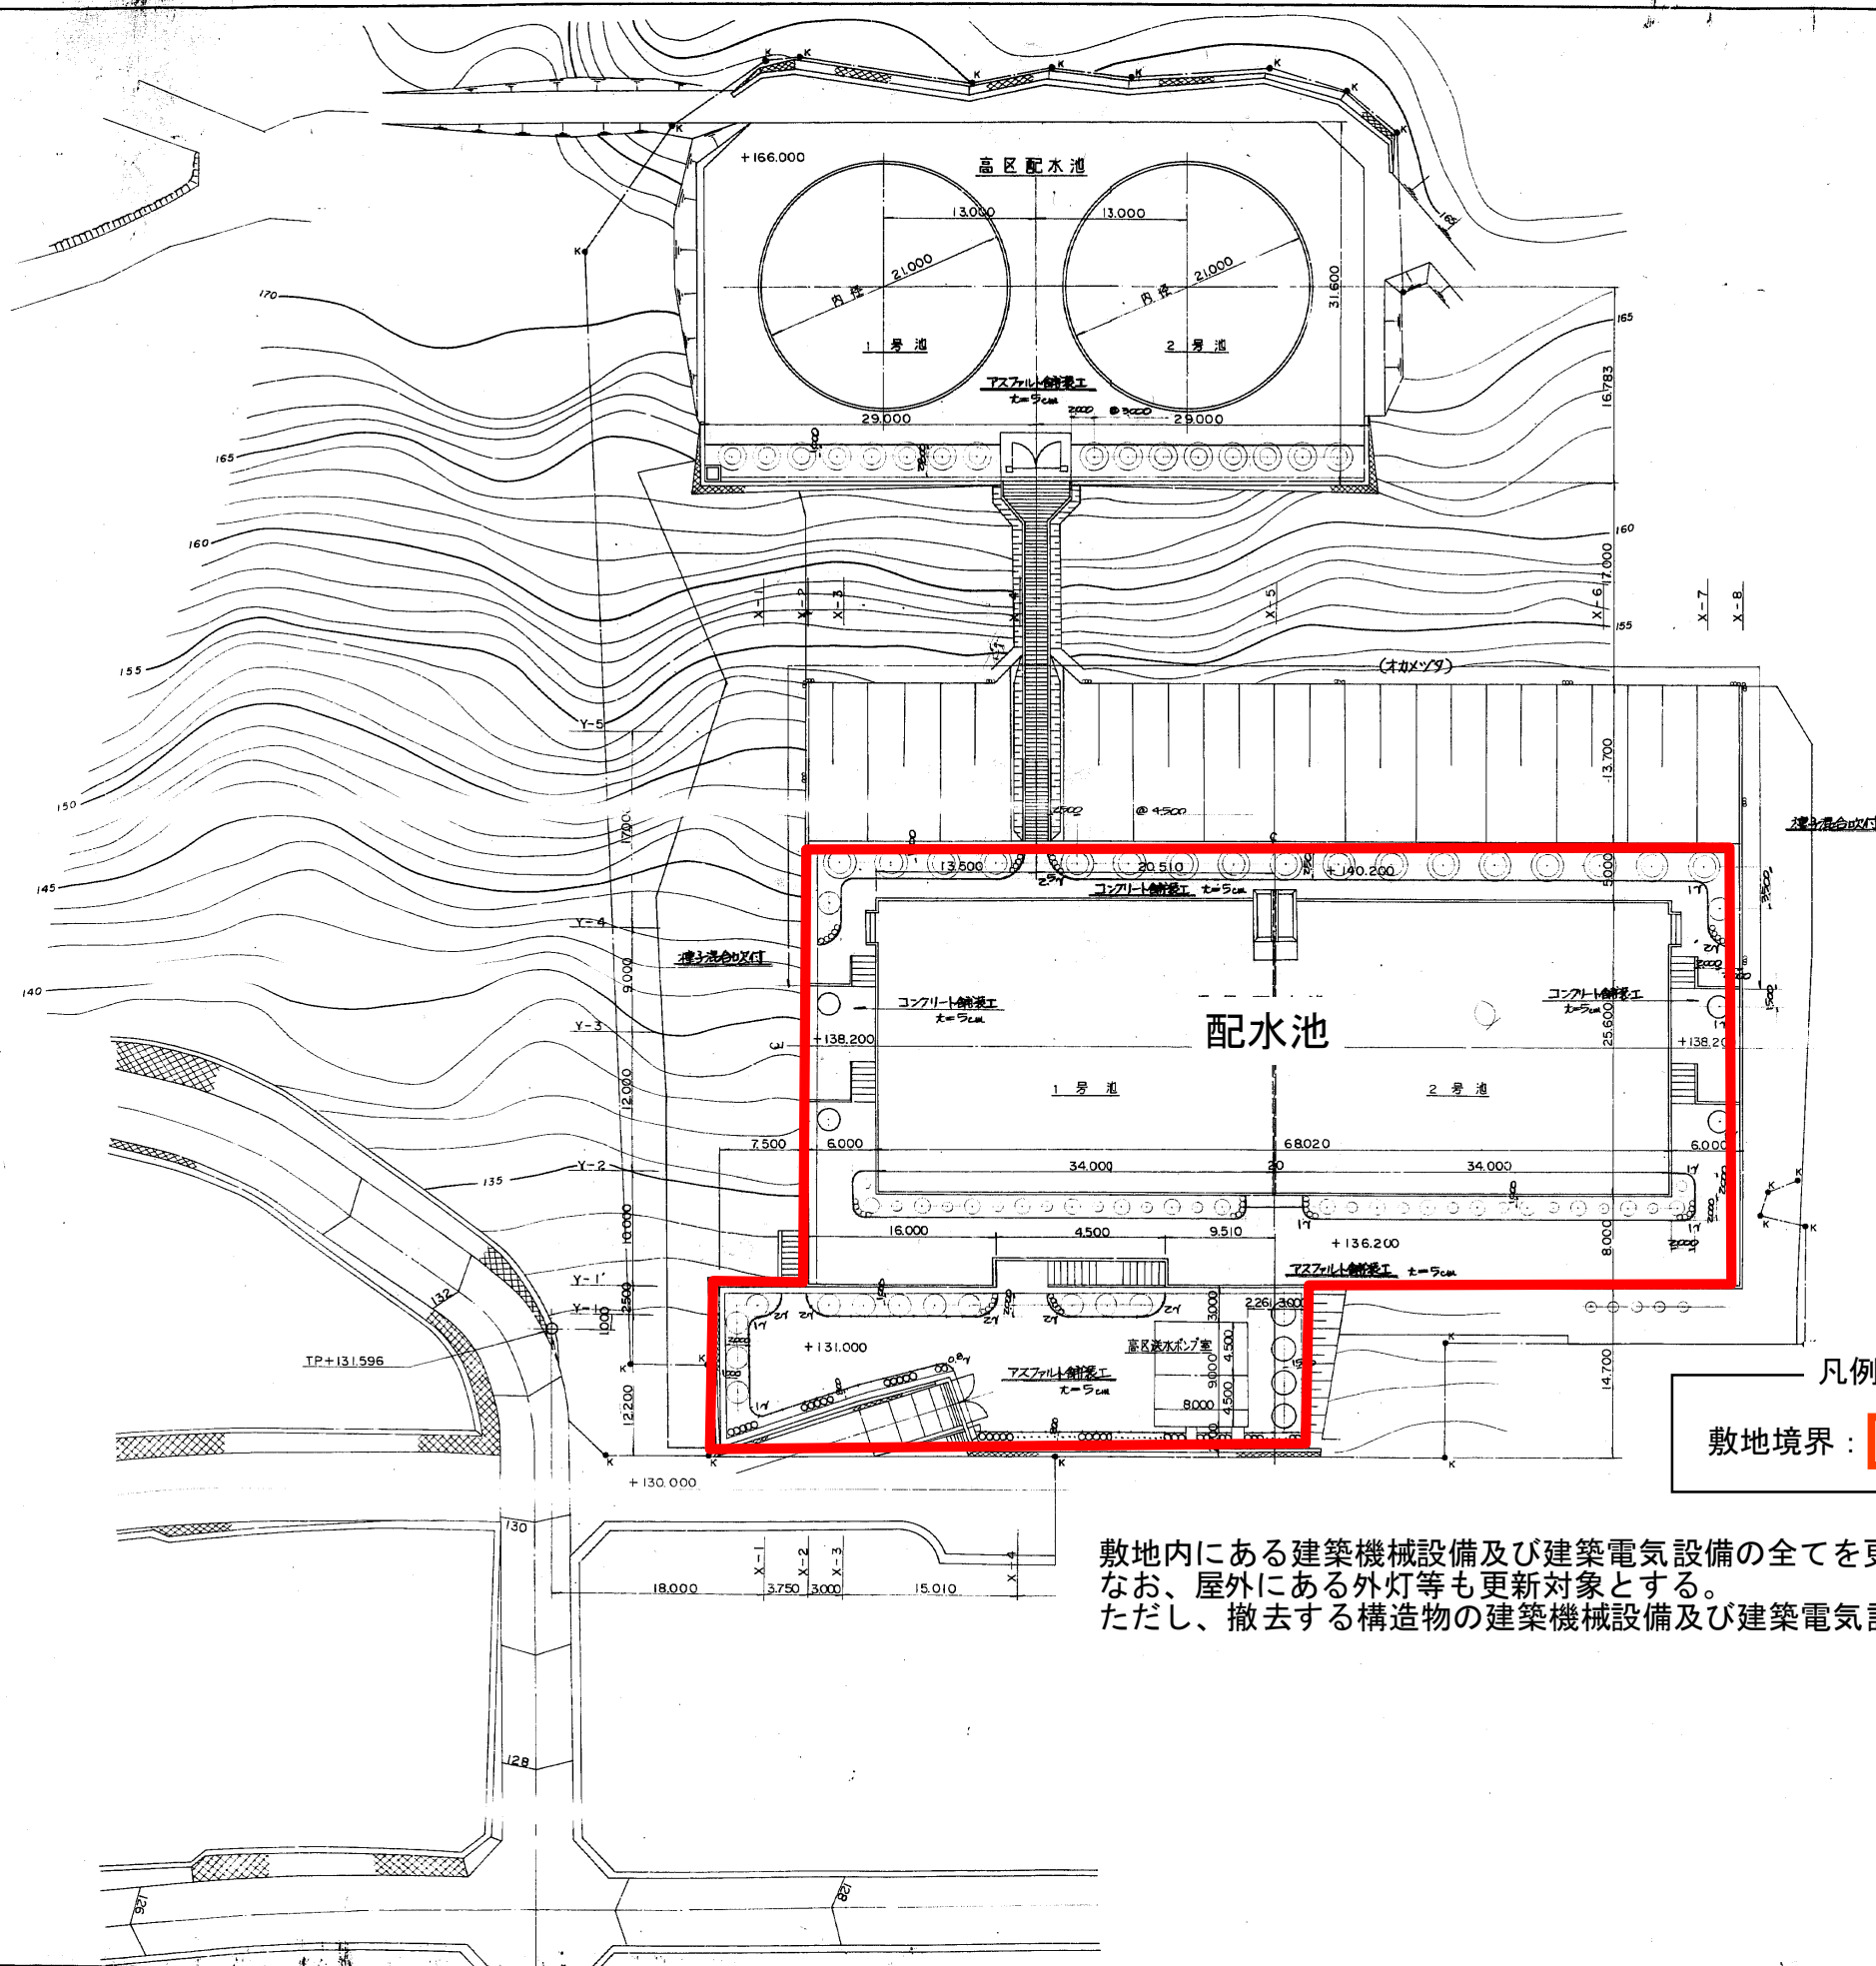

凡例

記号	名称	形状 H C W	数量	単位	備考
◎	トウネズミモチ	30 1.5	16	本	三本島居支柱
◎	ヒマラヤシダ	60 20	17	-	三本島居支柱
○	ニッコウヒバ	40 0.9	21	-	"
○	タイサンボク	40 1.5	16	-	"
○	キョウナフトウ	20 1.5	22	-	品種別 二本島居支柱
〰〰〰	ヒラドツツジ	0.5 0.4	170	-	"
〰〰〰	オカメツタ	長さ1.0以上	90	ヶ所	①1.5m 1ヶ所 3本植
□	種子混合吹付		1348	m ²	低区場内部分
—	歩車道境界ブロック	(1)	75	m	
—	"	(2)	277	-	

舗装仕様

表層 砕石式アスコン 5cm
コンクリート 5cm
上層路盤 (加床調整) 20cm

凡例

敷地境界:

標高はすべてTPとする
O.P.換算の場合は+1.70mとする

敷地内にある建築機械設備及び建築電気設備の全てを更新対象とする。
なお、屋外にある外灯等も更新対象とする。
ただし、撤去する構造物の建築機械設備及び建築電気設備は更新対象外とする。

大津市上水道				
工事名称	大津市上水道第六次拡張工事			
図面名称	配水施設全体平面図			
図面番号	3	枚の内	3	枚
縮尺	1:300	設計年月	昭和	年 月
課長		補佐	係長	担当
大津市企業局水道一課				