


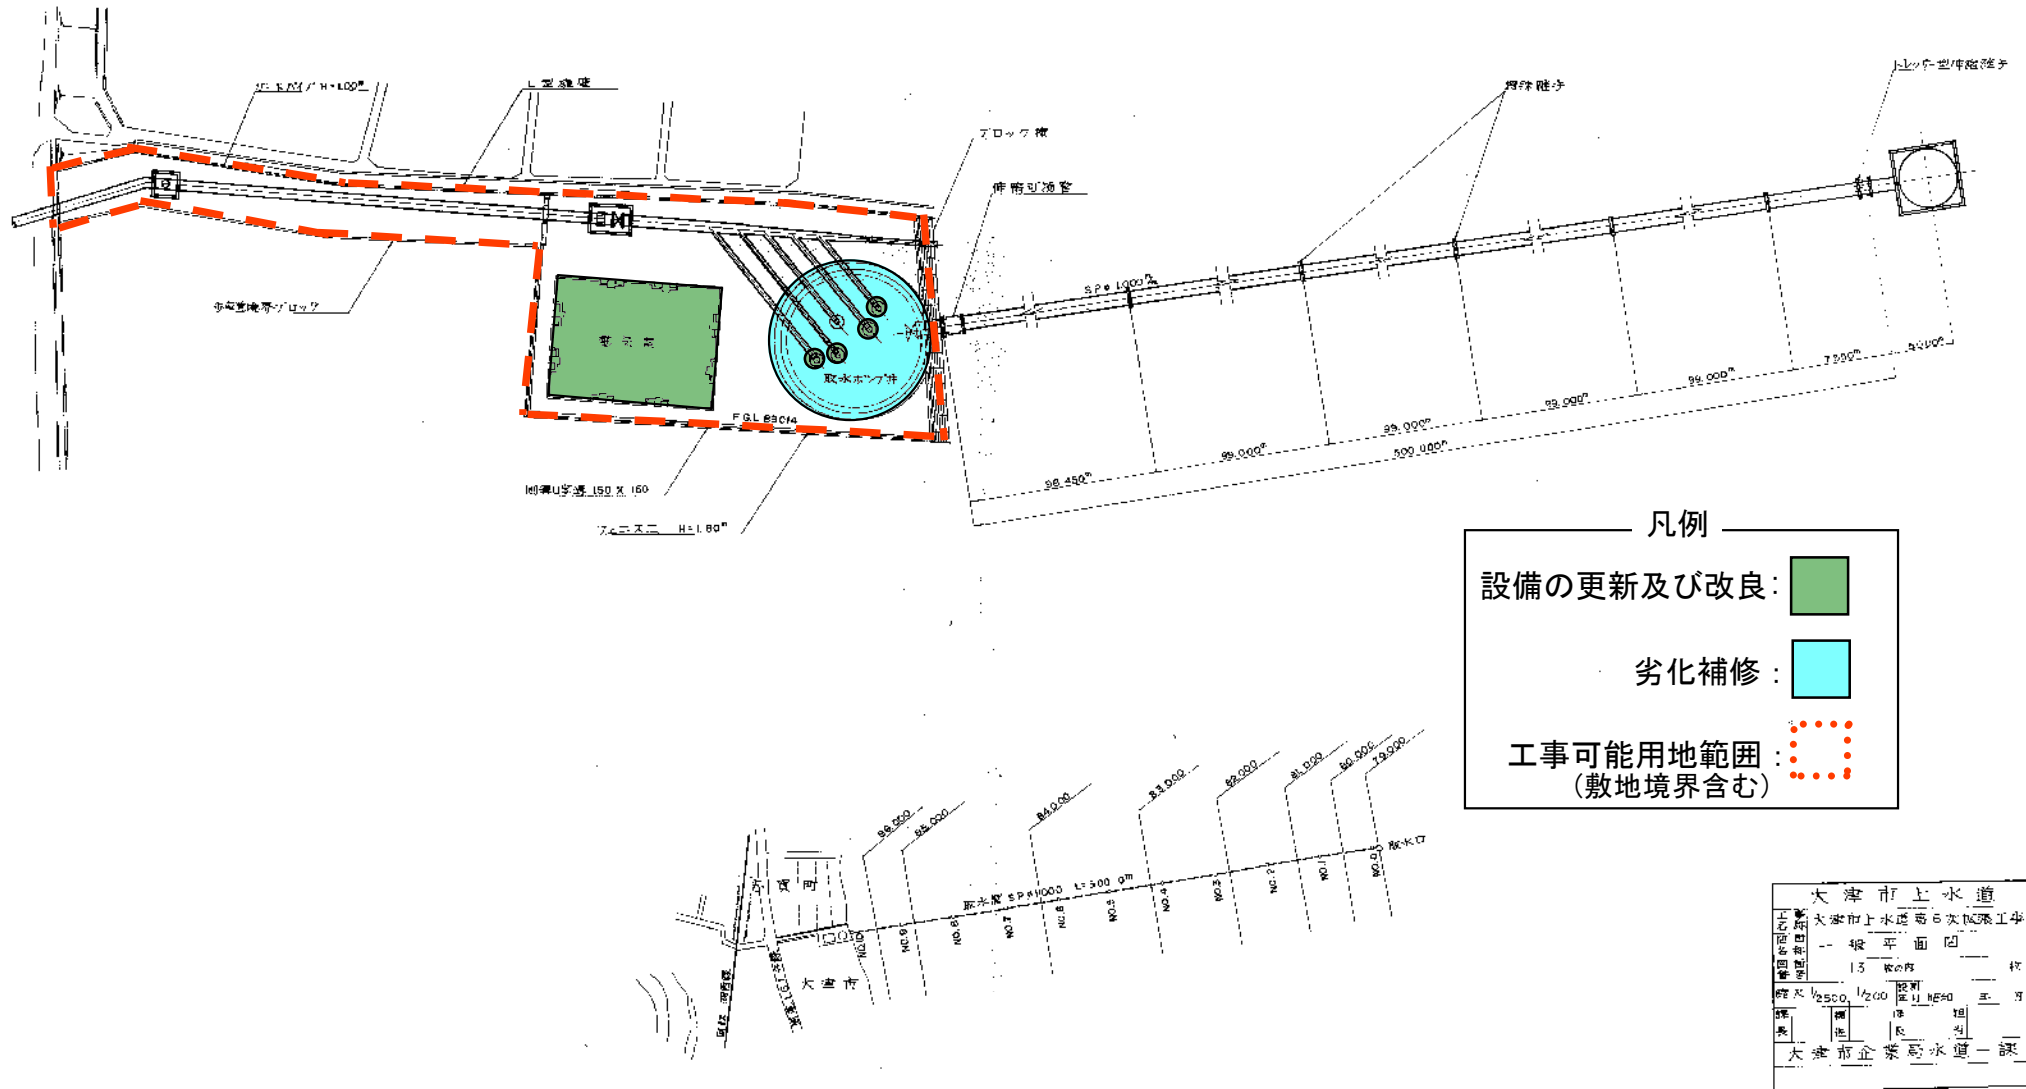


平面图

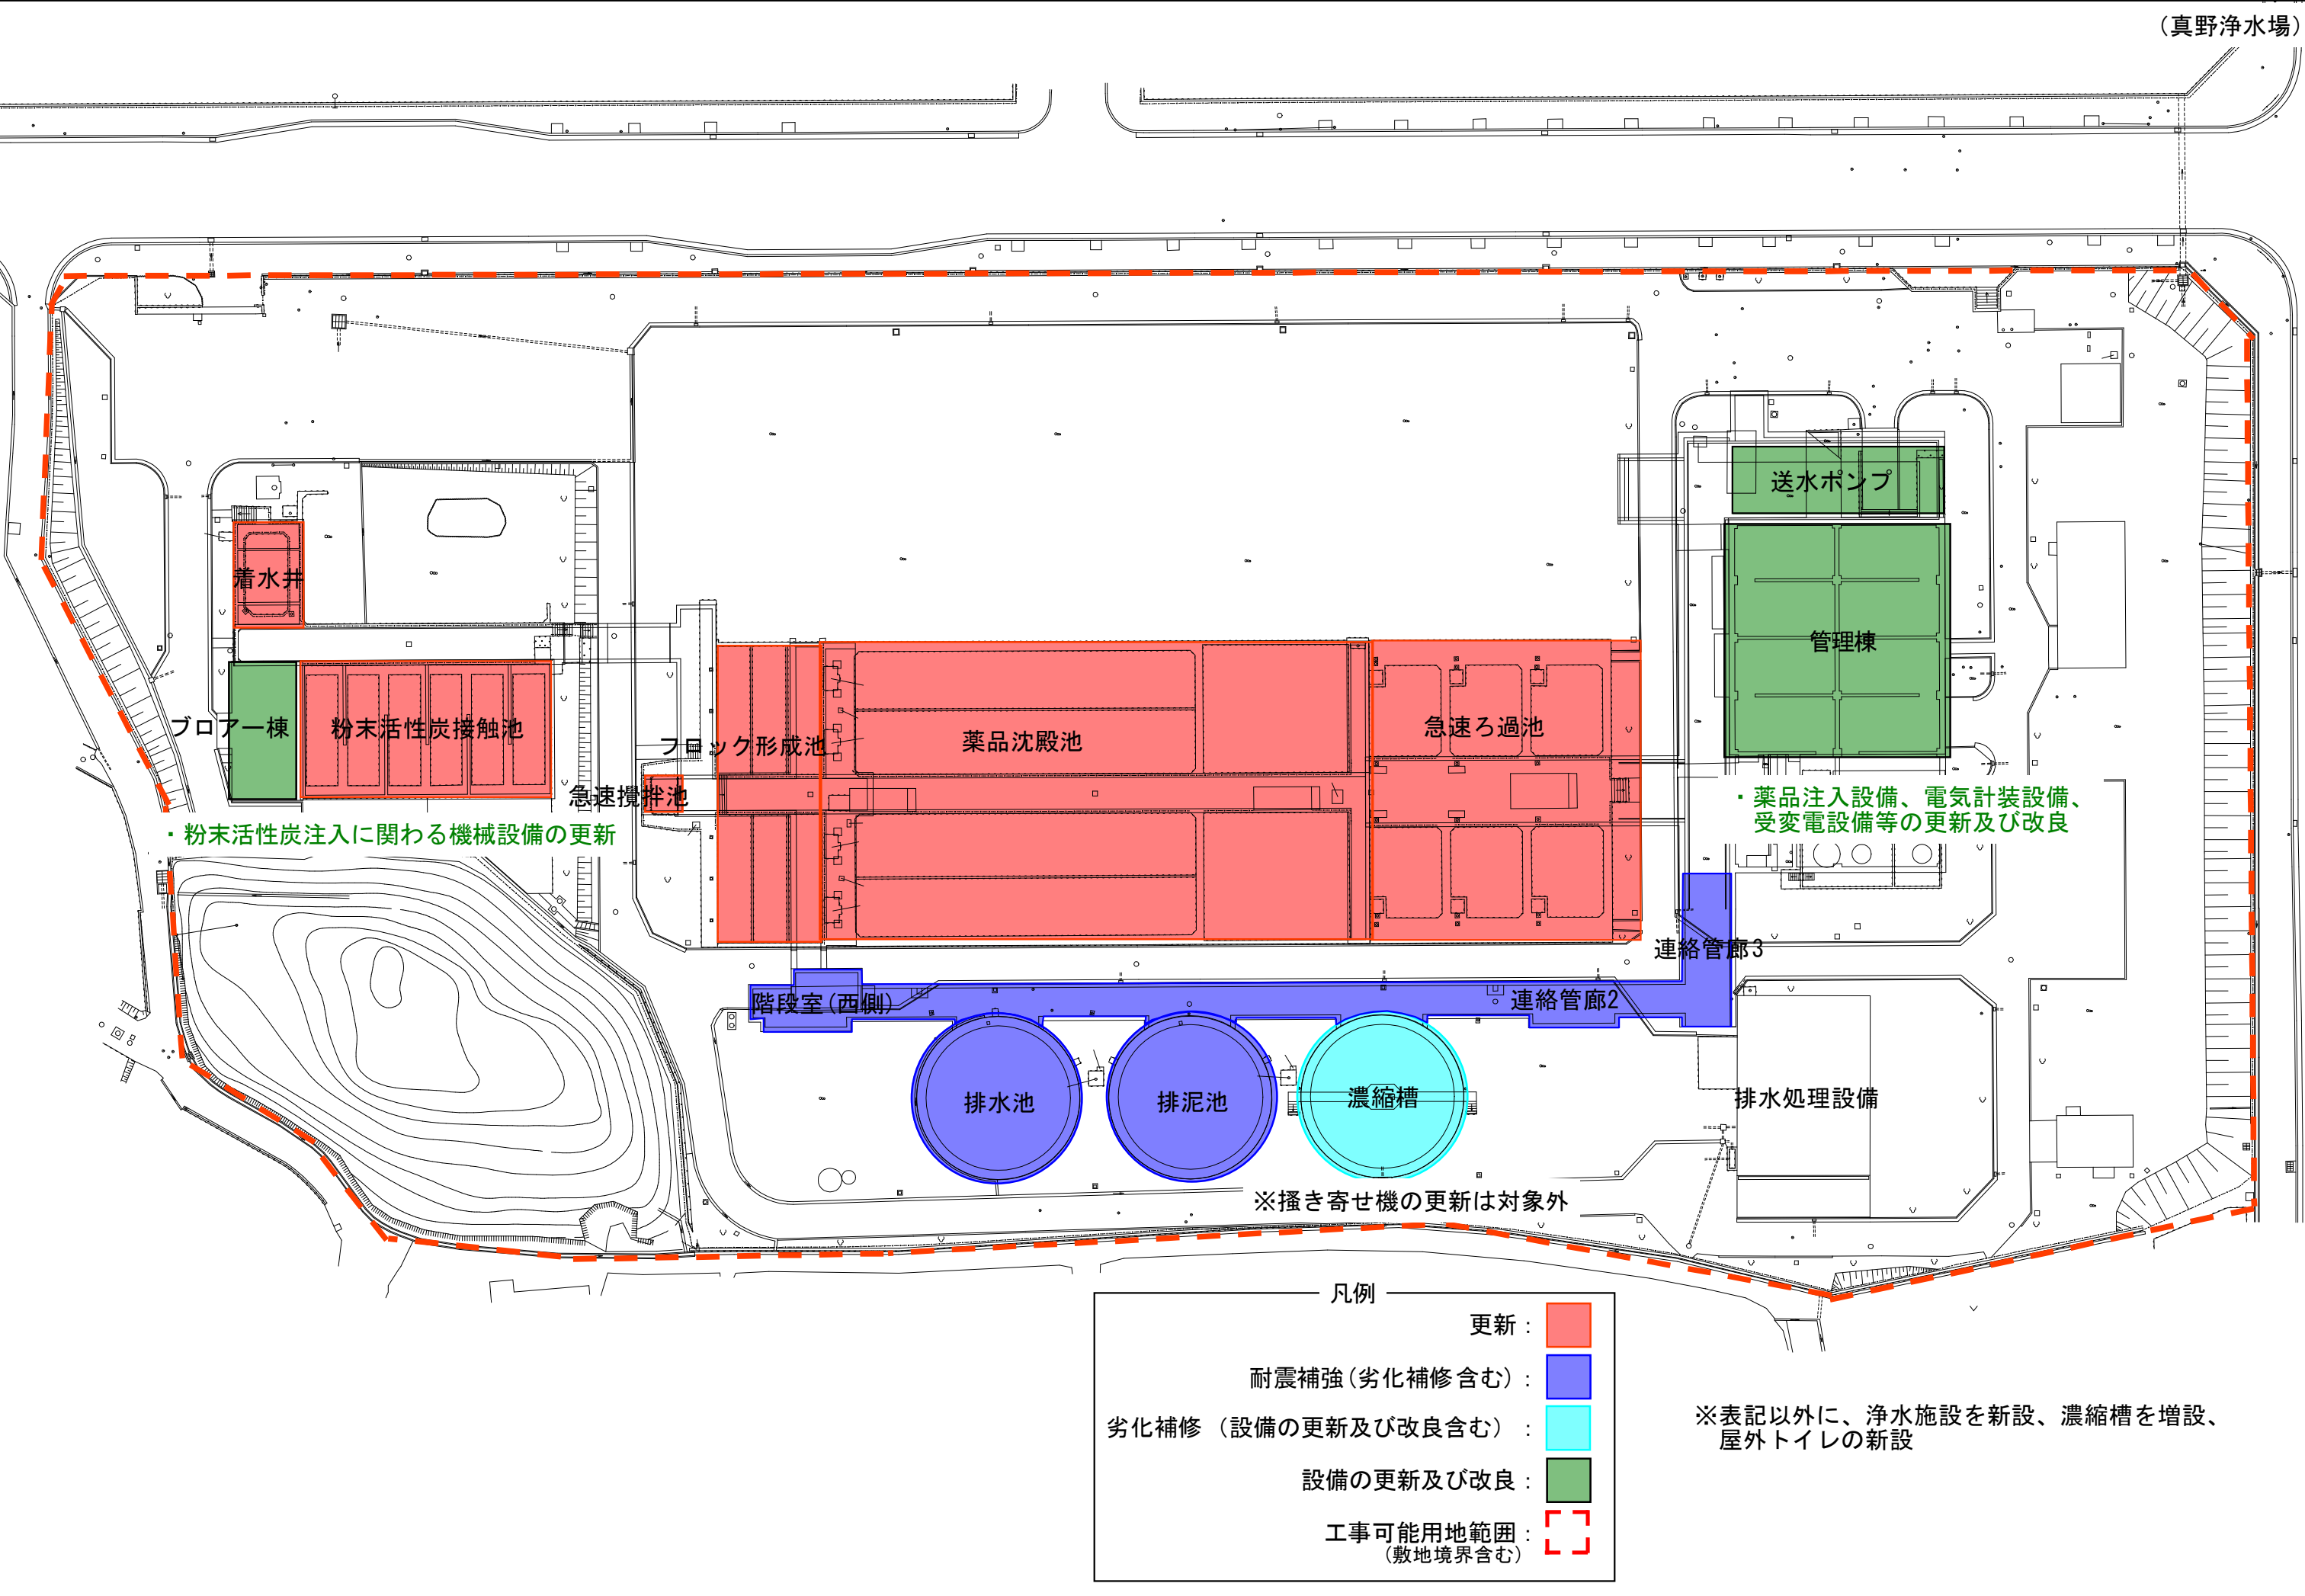

（真野浄水場）

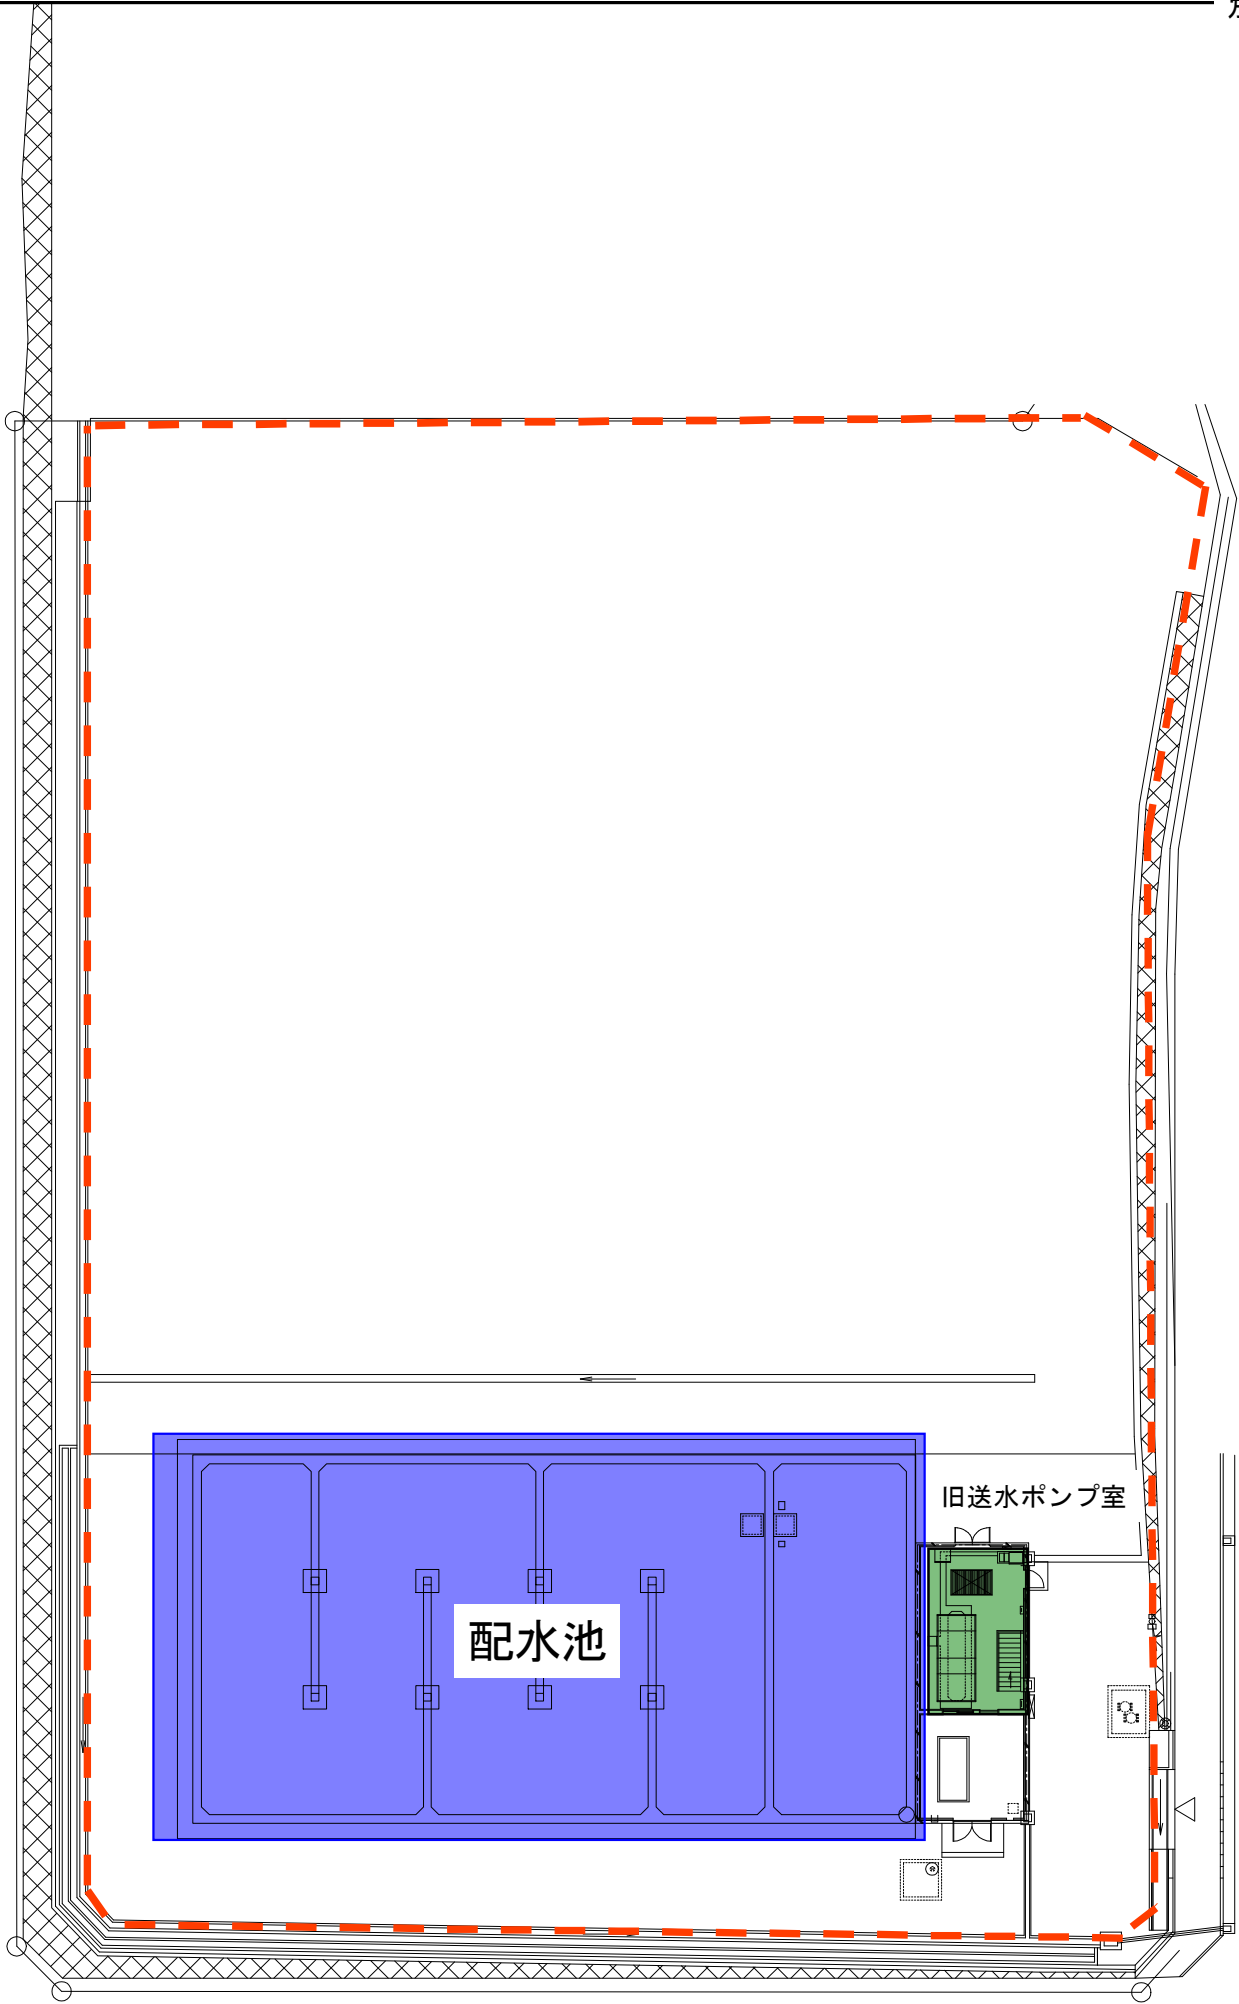

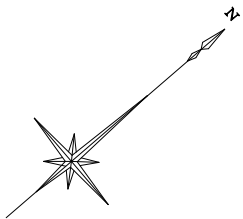


凡例

工事可能用地範囲：
（敷地境界含む）

耐震補強（劣化補修含む）：

設備の更新及び改良：

※表記以外に、配水池（8,000m³）及び
新送水ポンプ室を増設

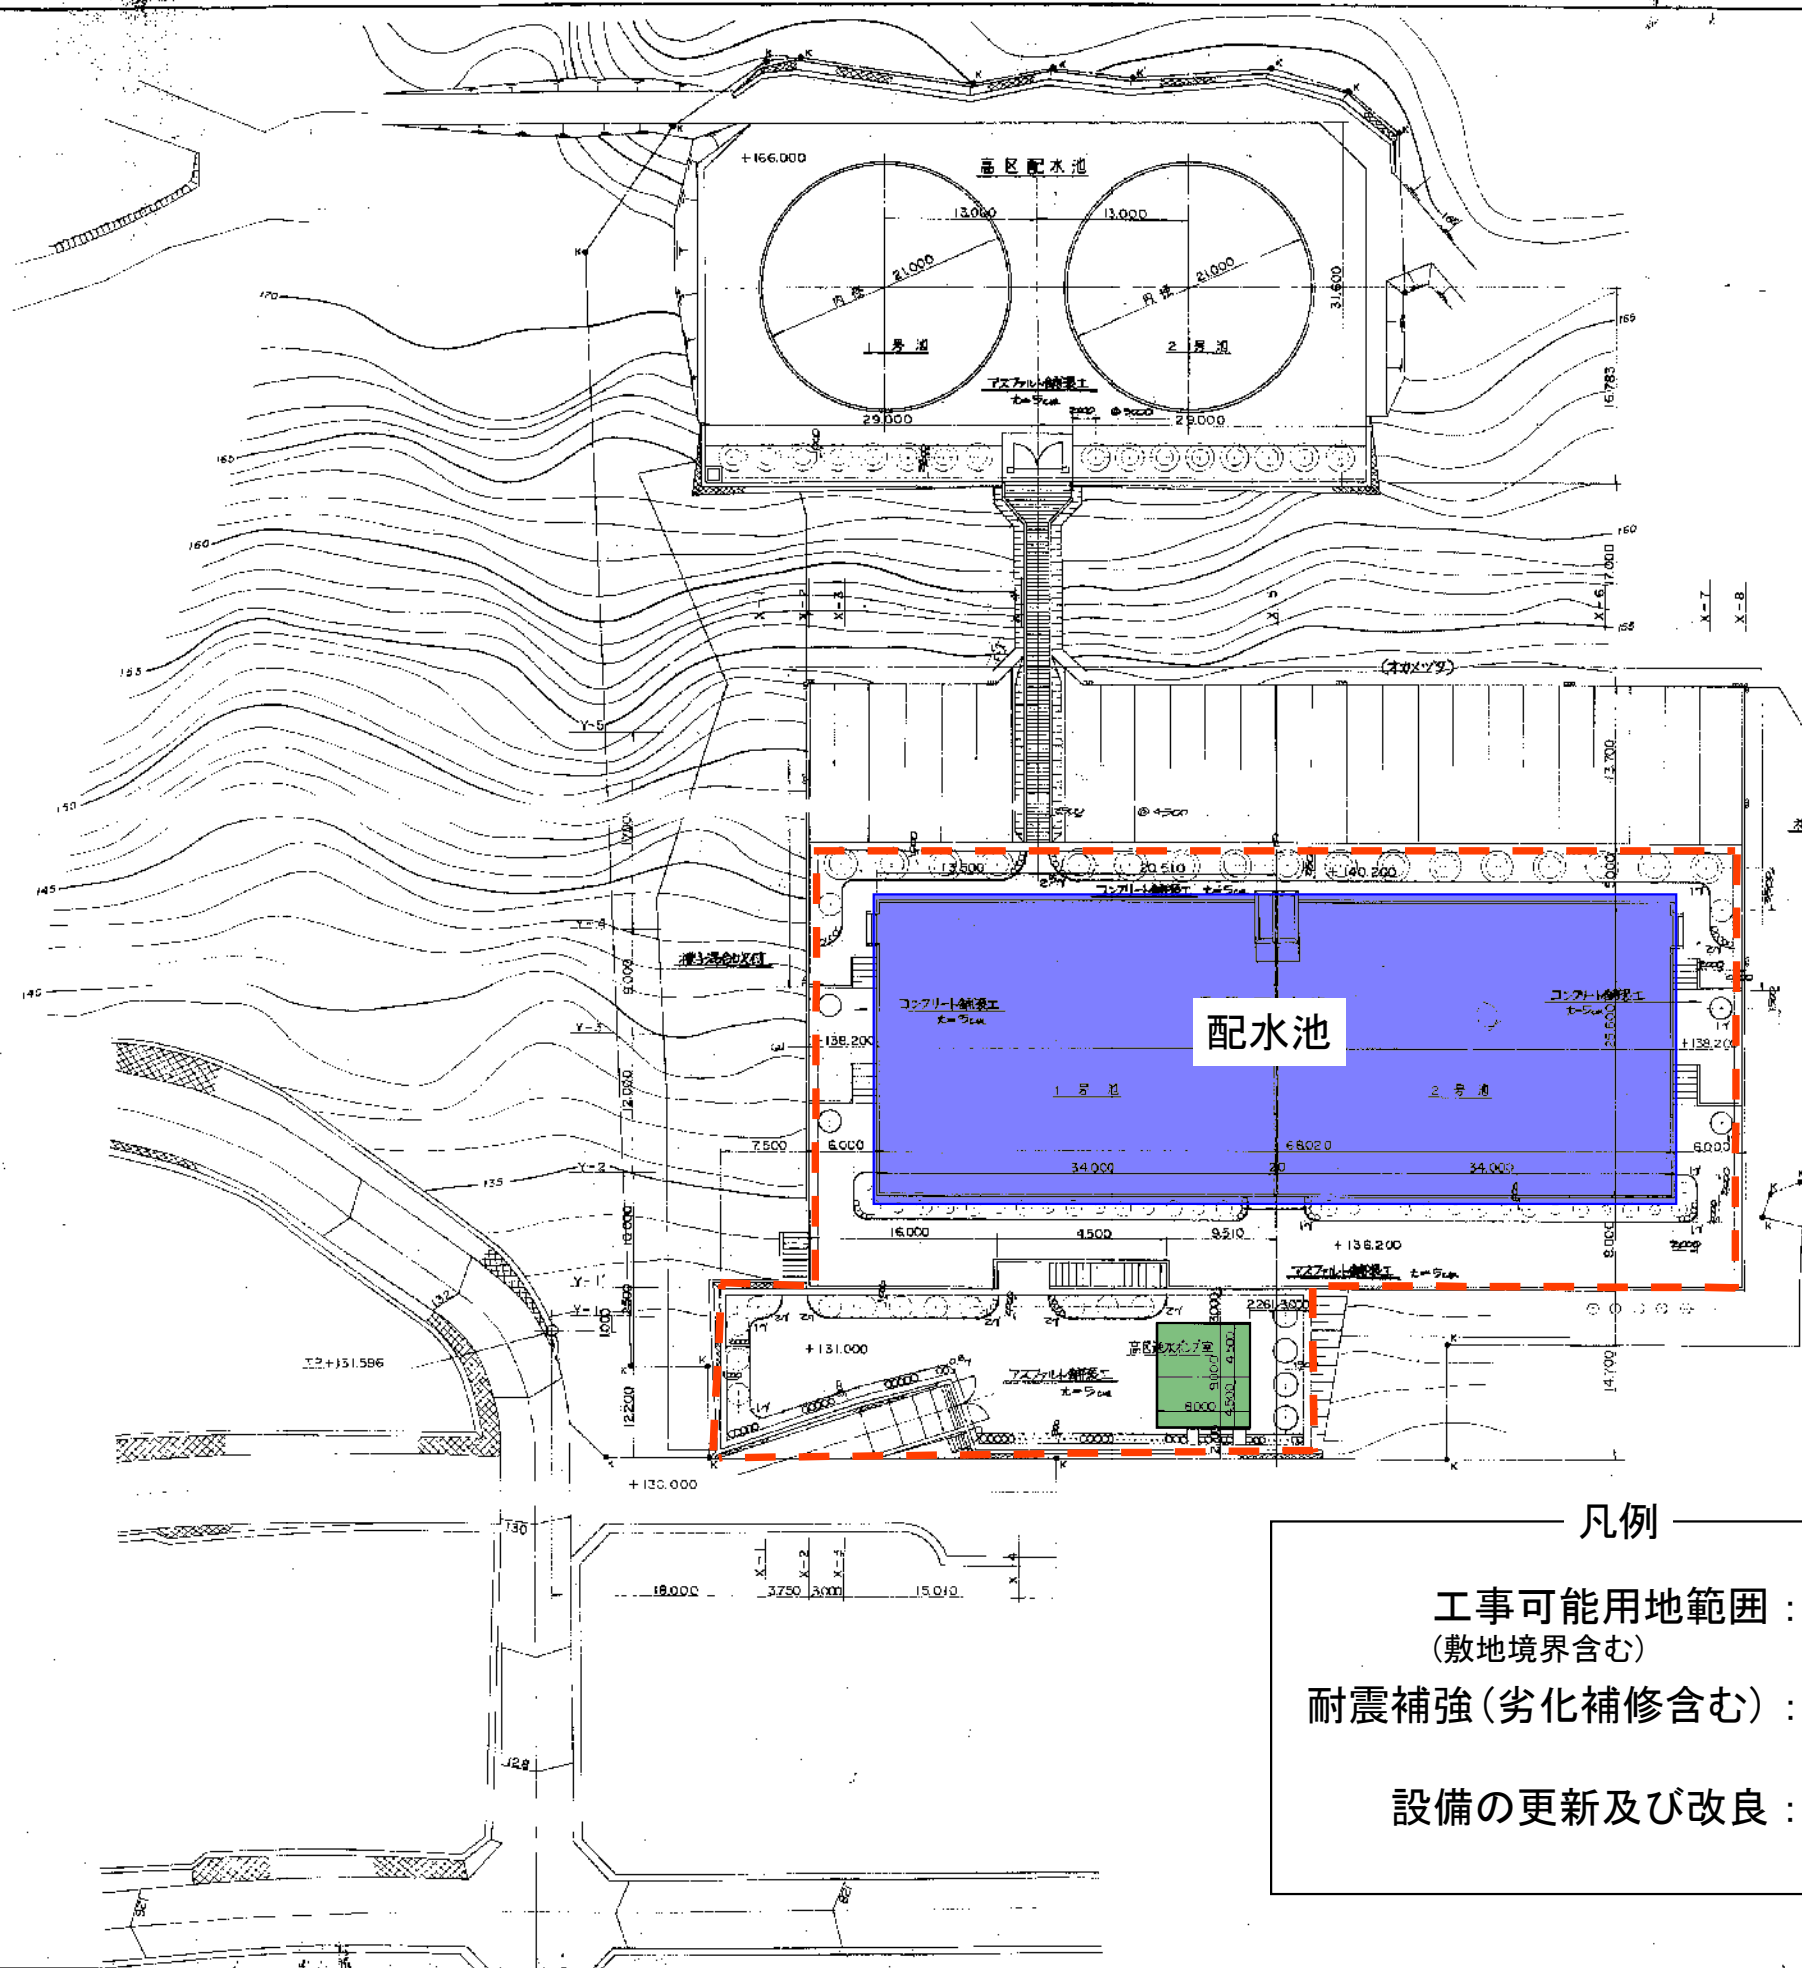

凡例

記号	名称	形状 H C W	数量	単位	備考
◎	トウネズミモチ	30 11.5	16	本	三本島居受注
◎	ヒマラヤシダ	60 20	17	-	三本島居受注
○	ニッコウヒバ	40 0.9	21	-	"
○	タイワンボク	40 1.5	16	-	"
○	キョウナフトウ	20 1.5	22	-	深種切 二本島居受注
○	ヒラドツツジ	0.5 0.4	170	-	"
○	オカメツタ	長1.2x上	90	坪	③1.5m 1坪3本植
□	種子混合吹付		1348	m ²	低区場内部分
—	歩道境界ブロック	(1)	75	m	
—	"	(2)	277	-	


舗装仕様

表層 金網式アスコン 5cm
コンクリート 5cm
上層路盤（砂利調整）20cm

標高はすべてT.P.とする
O.P.換算の場合は+130mとする

凡例

工事可能用地範囲：
（敷地境界含む）
耐震補強（劣化補修含む）：
設備の更新及び改良：

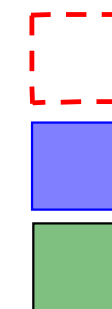

大津市上水道					
工事名	大津市上水道第六次拡張工事				
図面名称	配水池全体平面図				
図面番号	3	枚の内	3	枚	
縮尺	1:300	設計	昭和	年	月
課長	補佐	係長	担当		
大津市企業局水道一課					