





(真野取水場)

平面图

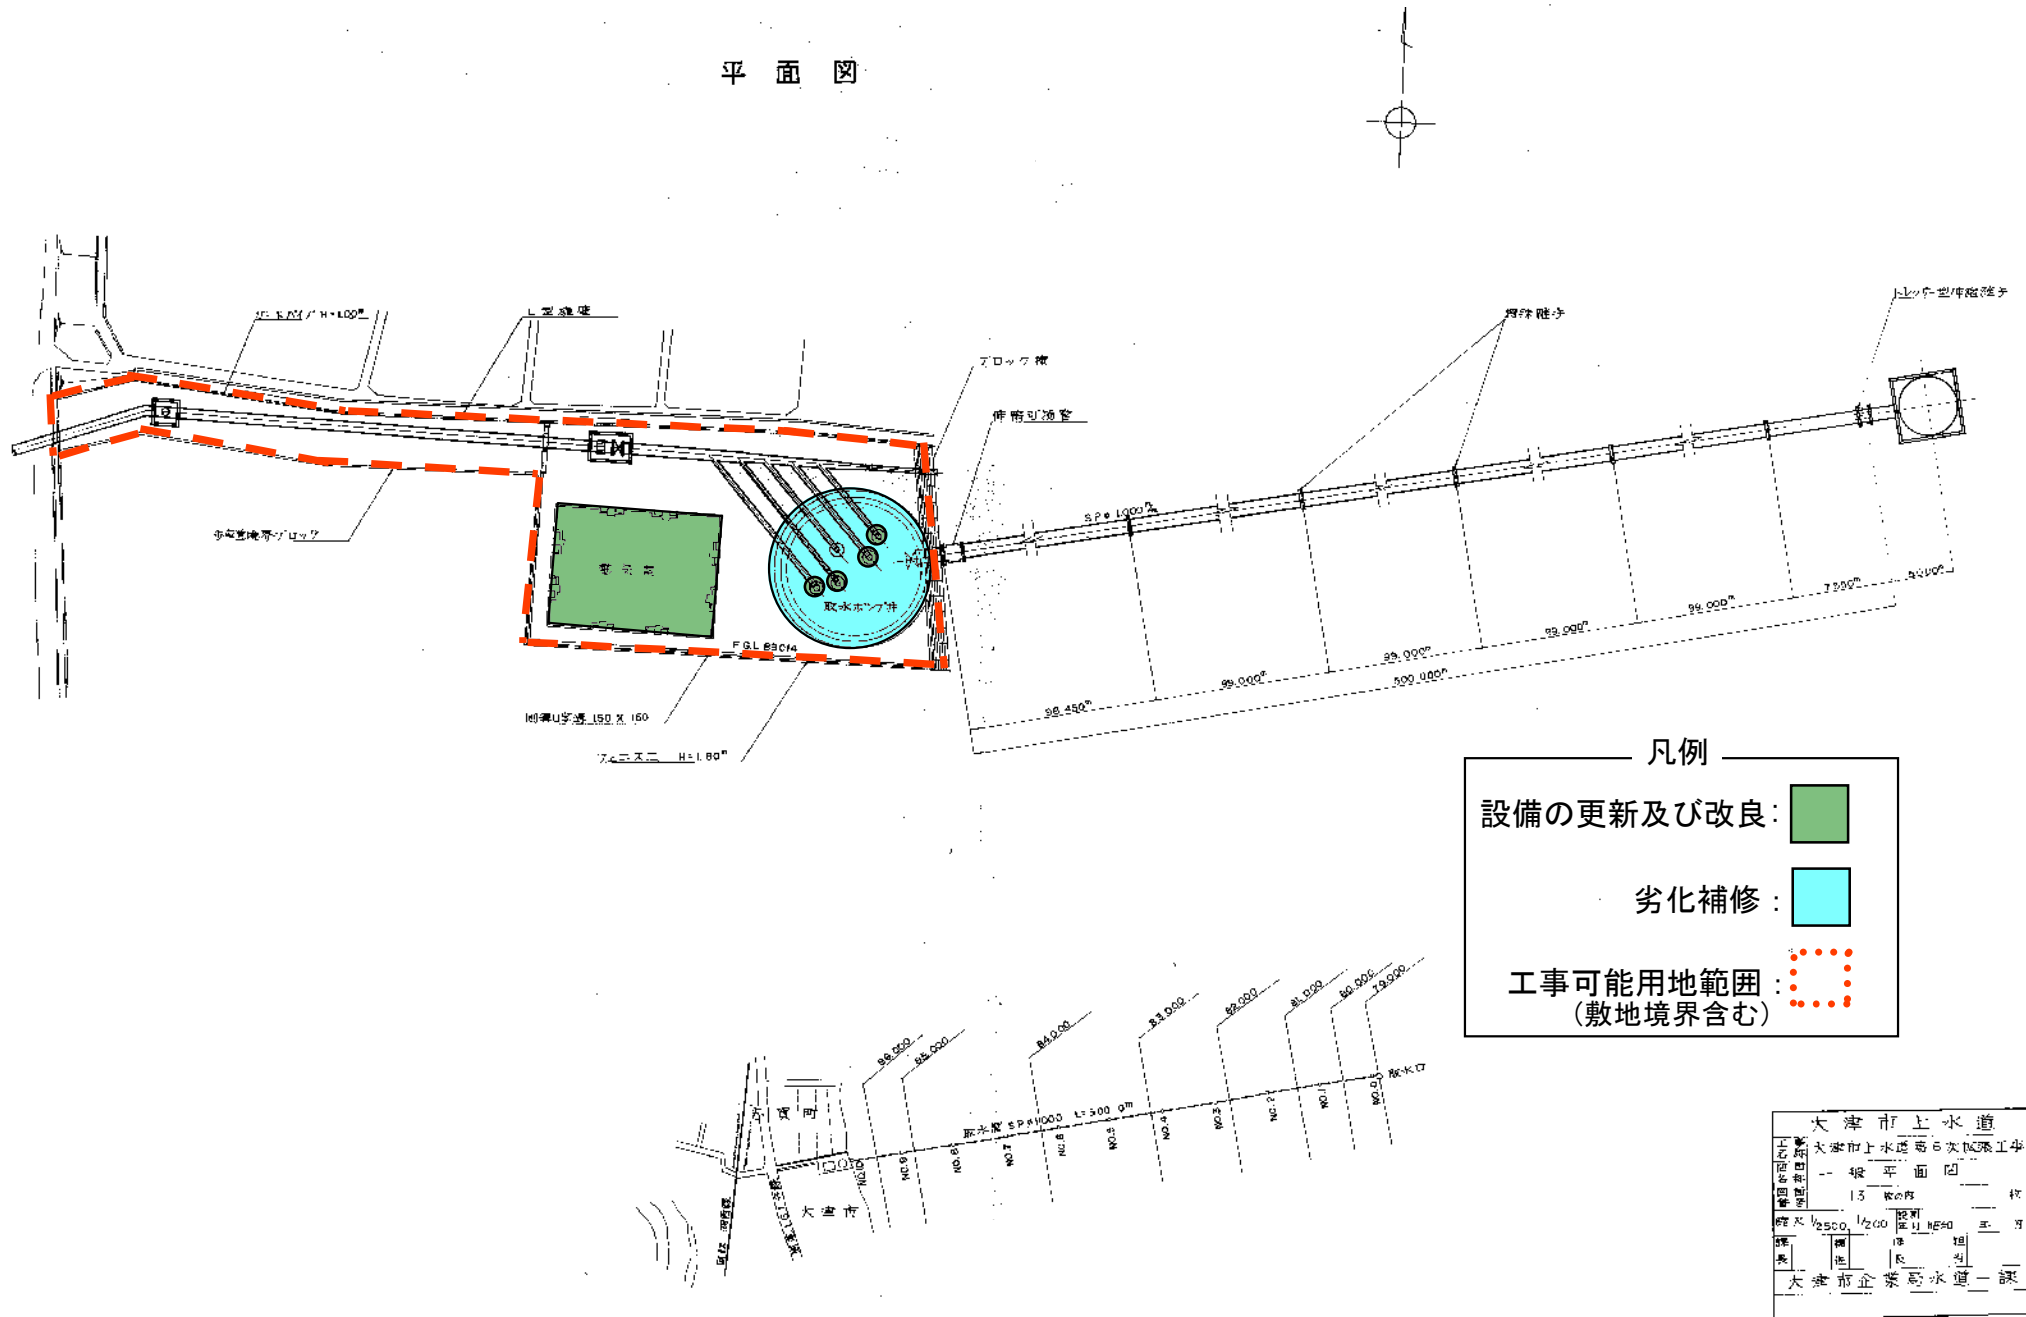

（真野浄水場）

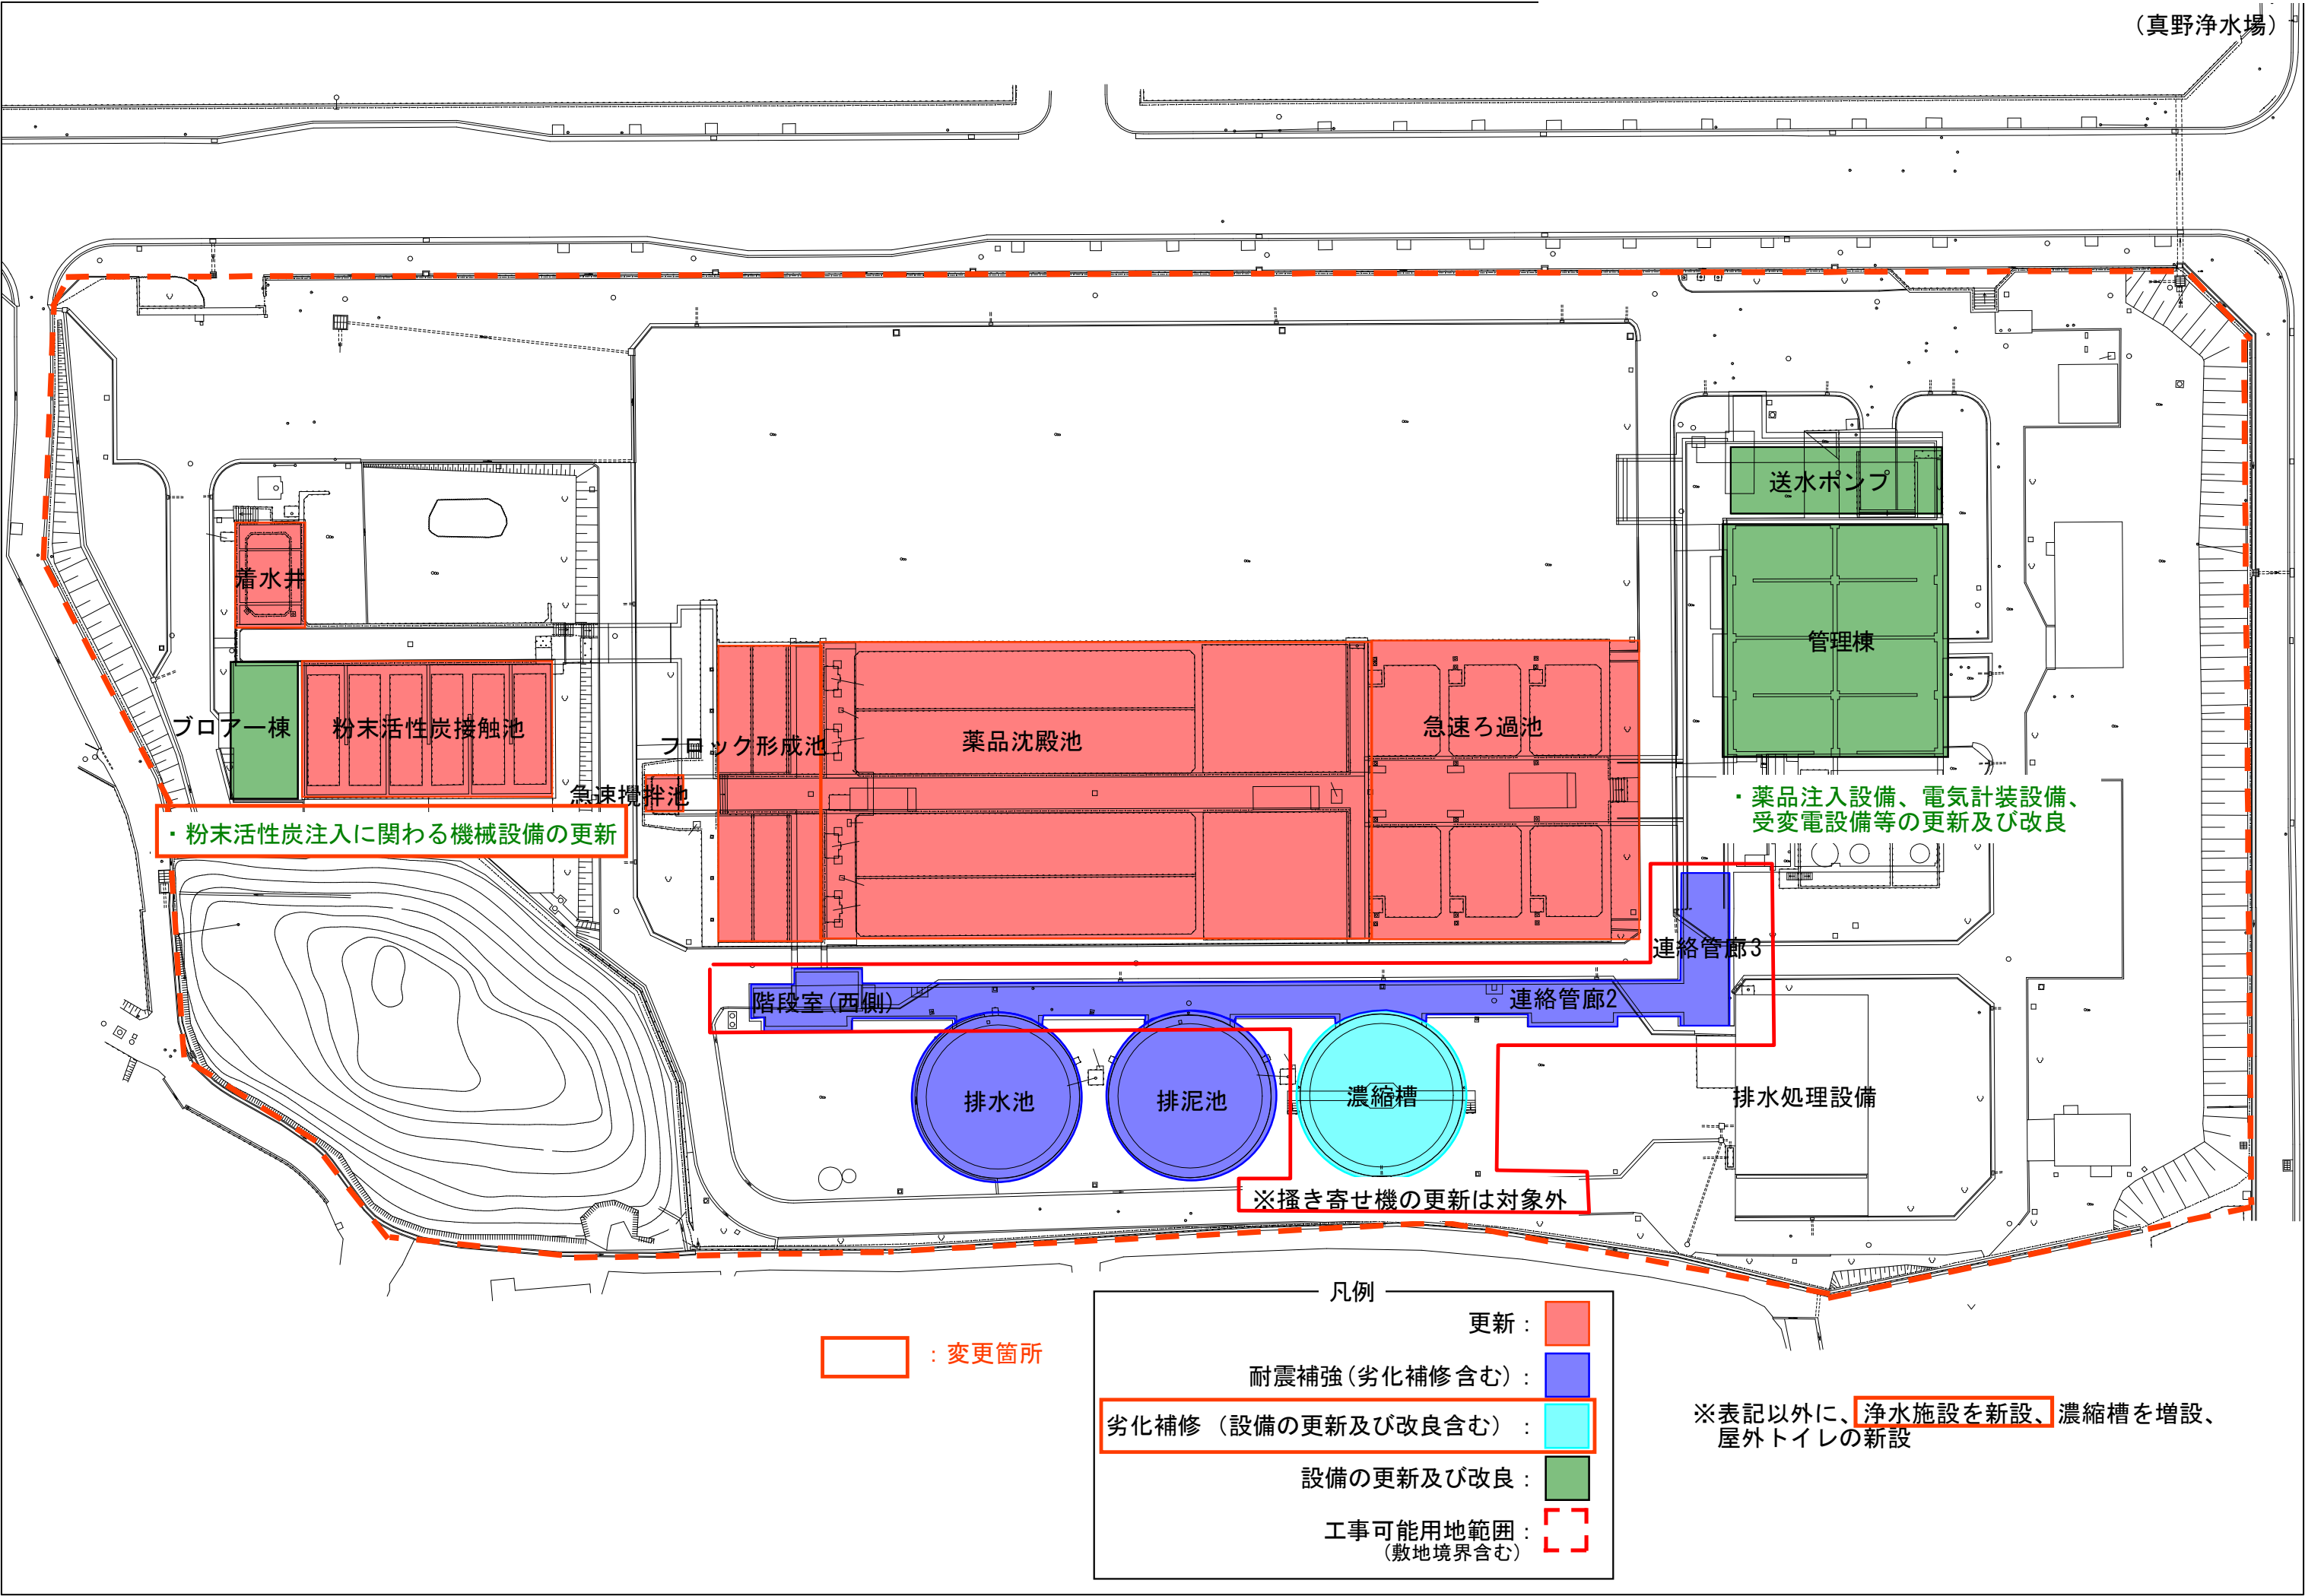

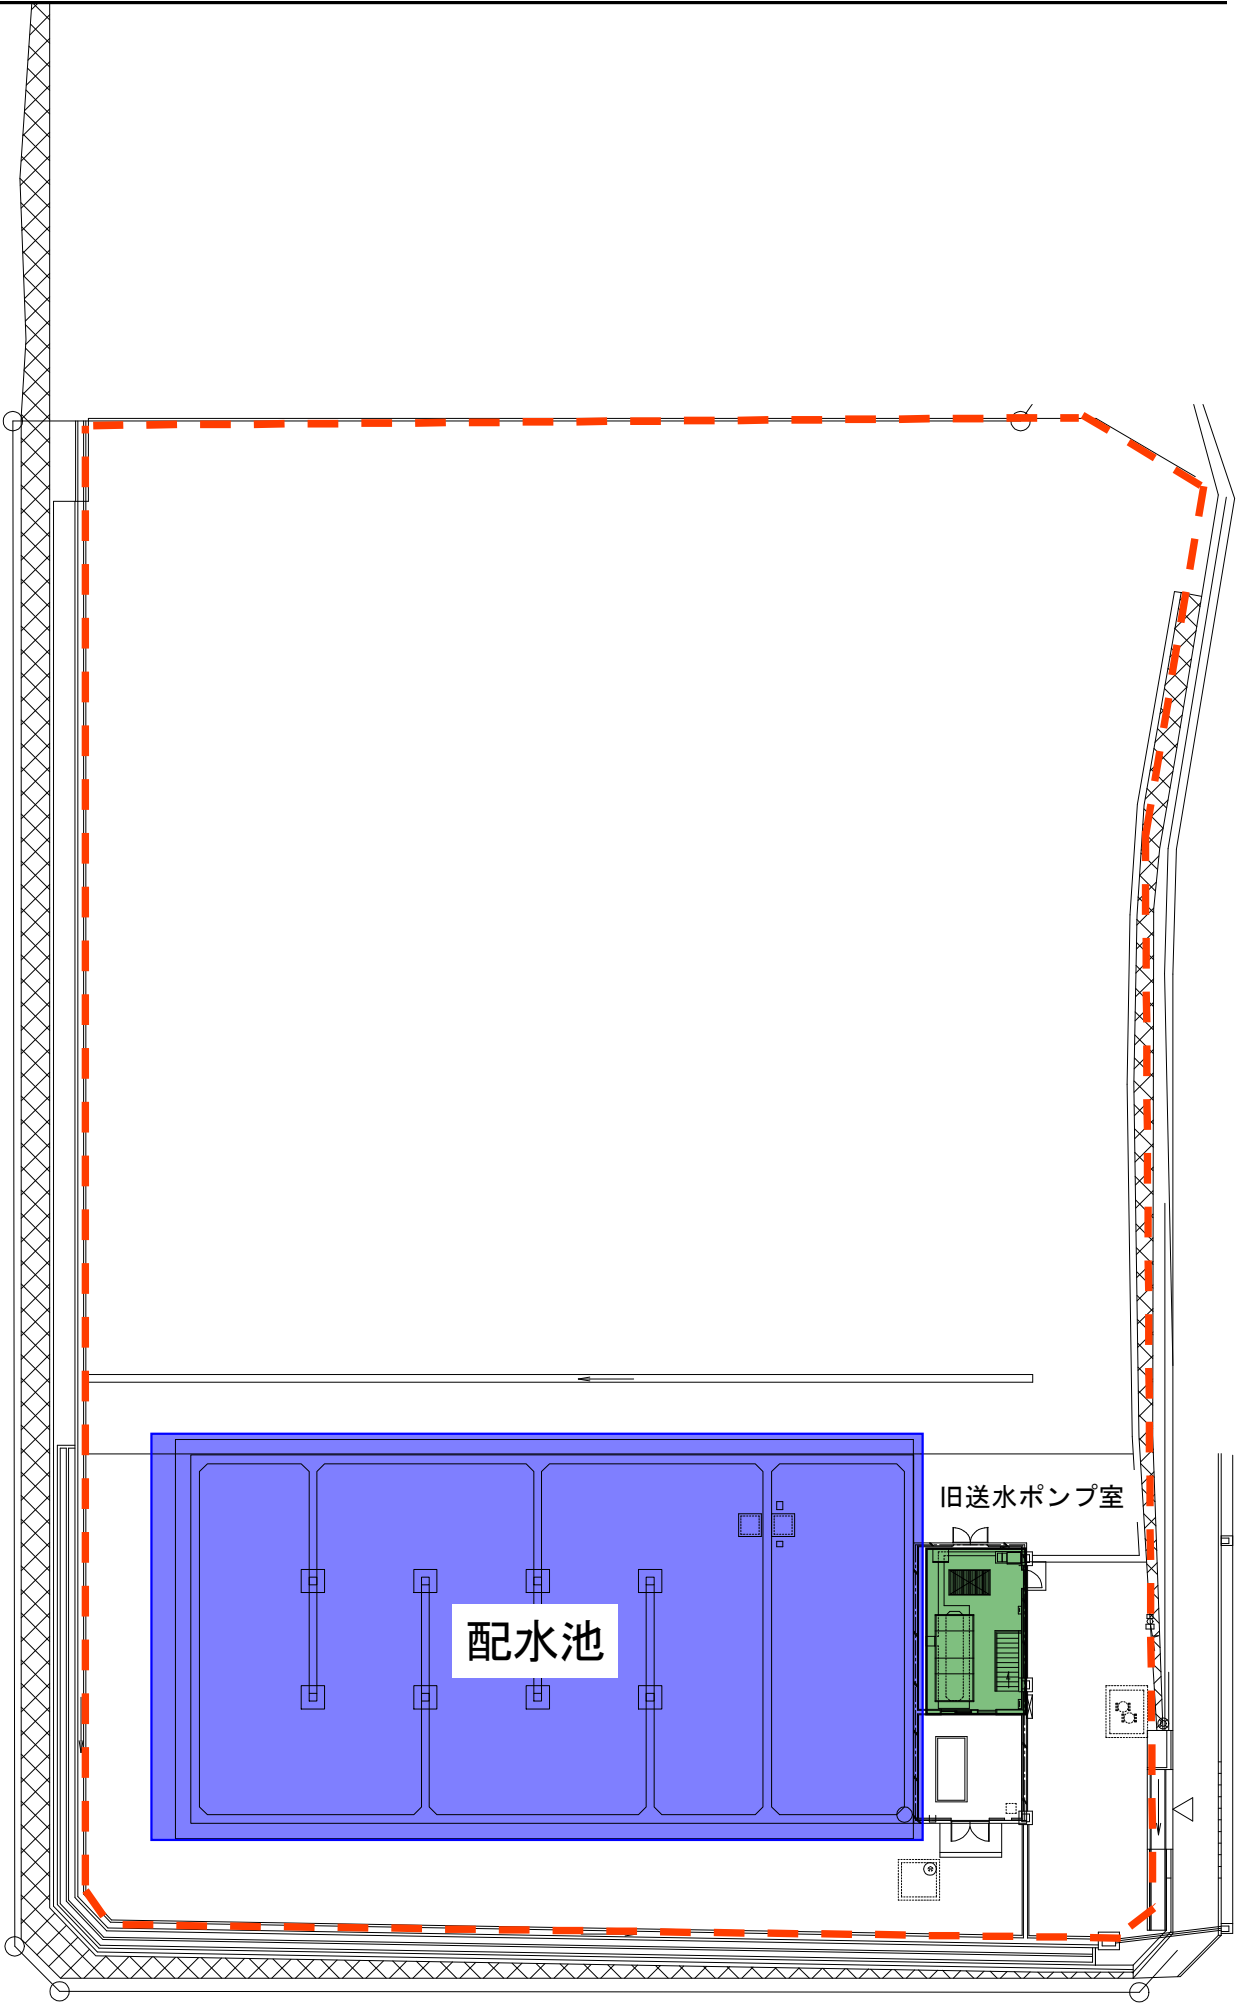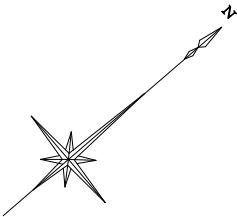


凡例

工事可能用地範囲：
（敷地境界含む）

耐震補強（劣化補修含む）：

設備の更新及び改良：

※表記以外に、配水池（8,000m³）及び
新送水ポンプ室を増設

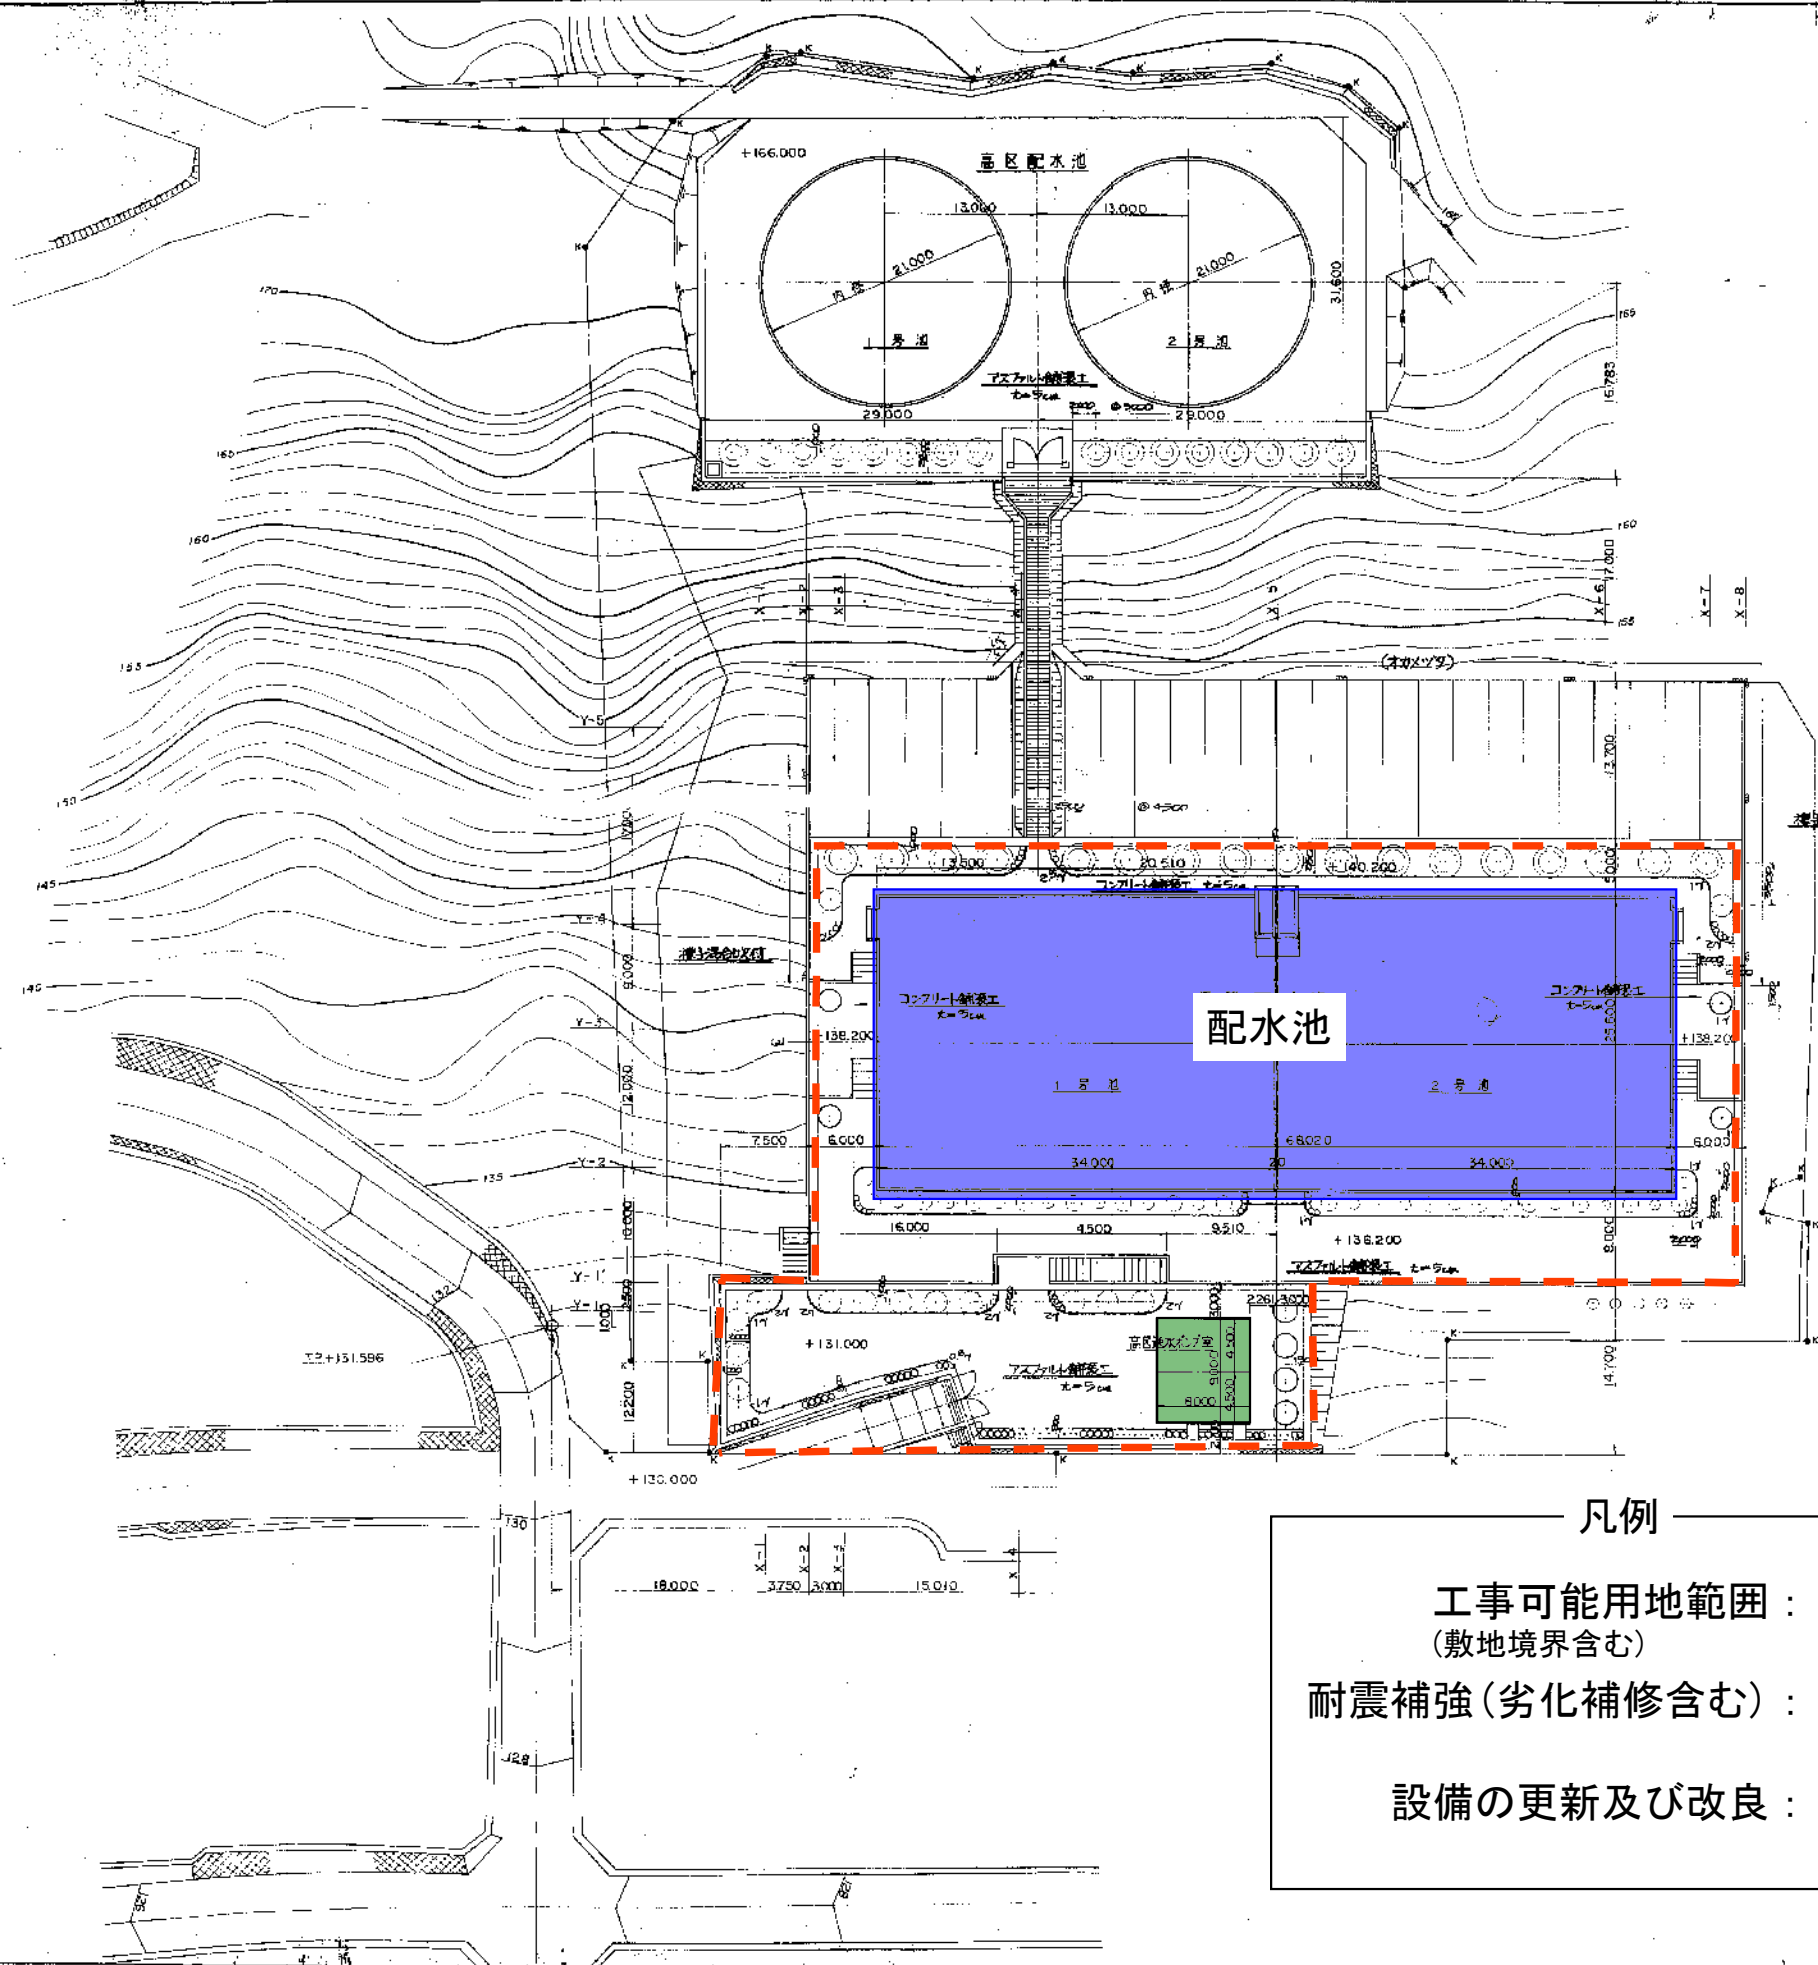

凡例

記号	名称	形状	数量	単位	備考
◎	トウネズミモチ	30	15	本	三本島居受注
◎	ヒマラヤシダ	60	20	-	三本島居受注
○	ニッコウヒバ	40	09	21	-
○	タイサンボク	40	15	16	-
○	キョウナフトウ	20	15	22	深種切 二本島居受注
○	ヒラドツツジ	05	04	170	-
○	オカメツタ	長1.2m以上	90	77	③1.5m 1.7m 3本種
□	種子混合吹付		1348	m ³	低区場内部分
—	歩道境界ブロック	(1)	75	m	
—	"	(2)	277	-	

舗装仕様

表層 金網式アスコン 5cm
コンクリート 5cm
上層路盤(砂利調整) 20cm

標高はすべてT.P.とする
O.P.換算の場合は+130mとする

凡例

- 工事可能用地範囲 : (敷地境界含む)
- 耐震補強(劣化補修含む) :
- 設備の更新及び改良 :

大津市上水道				
工事名	大津市上水道第六次拡張工事			
図面名称	配水池全体平面図			
図面番号	3	枚の内	3	枚
縮尺	1:300	設計	昭和	年 月
課長	補佐	係長	担当	
大津市企業局水道一課				