



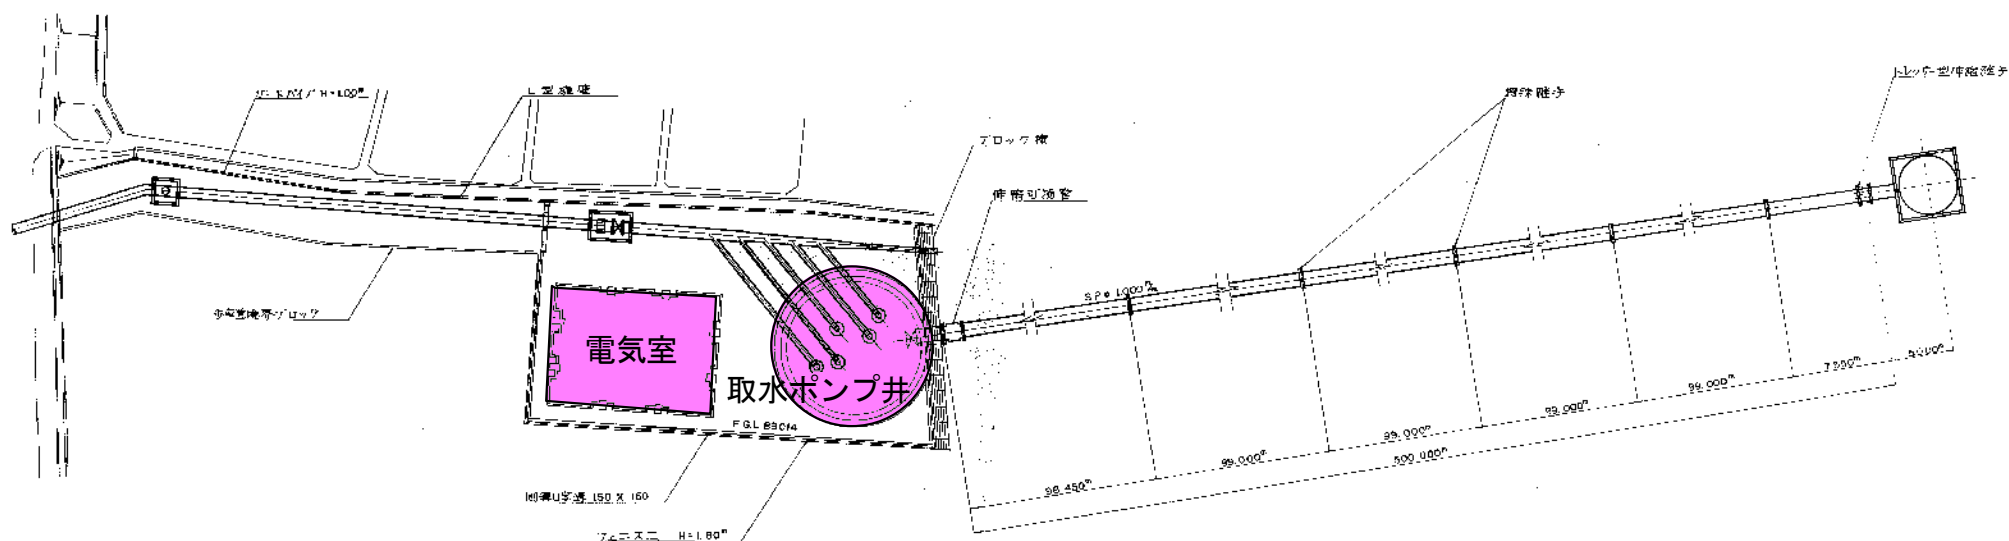

撤去範囲（該当する機械・電気）：

※撤去に係する小配管やケーブル等も含む

工種	撤去
土木	
建築	
機械	○
電気	○

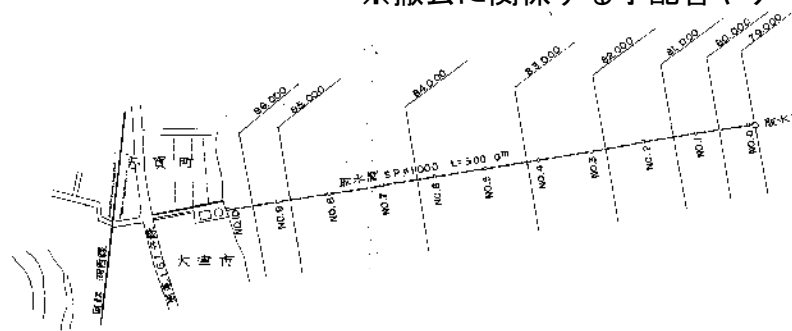


天津市上水道

大津市上水道第6次改築工事

一、横断面図

1:500

1:500

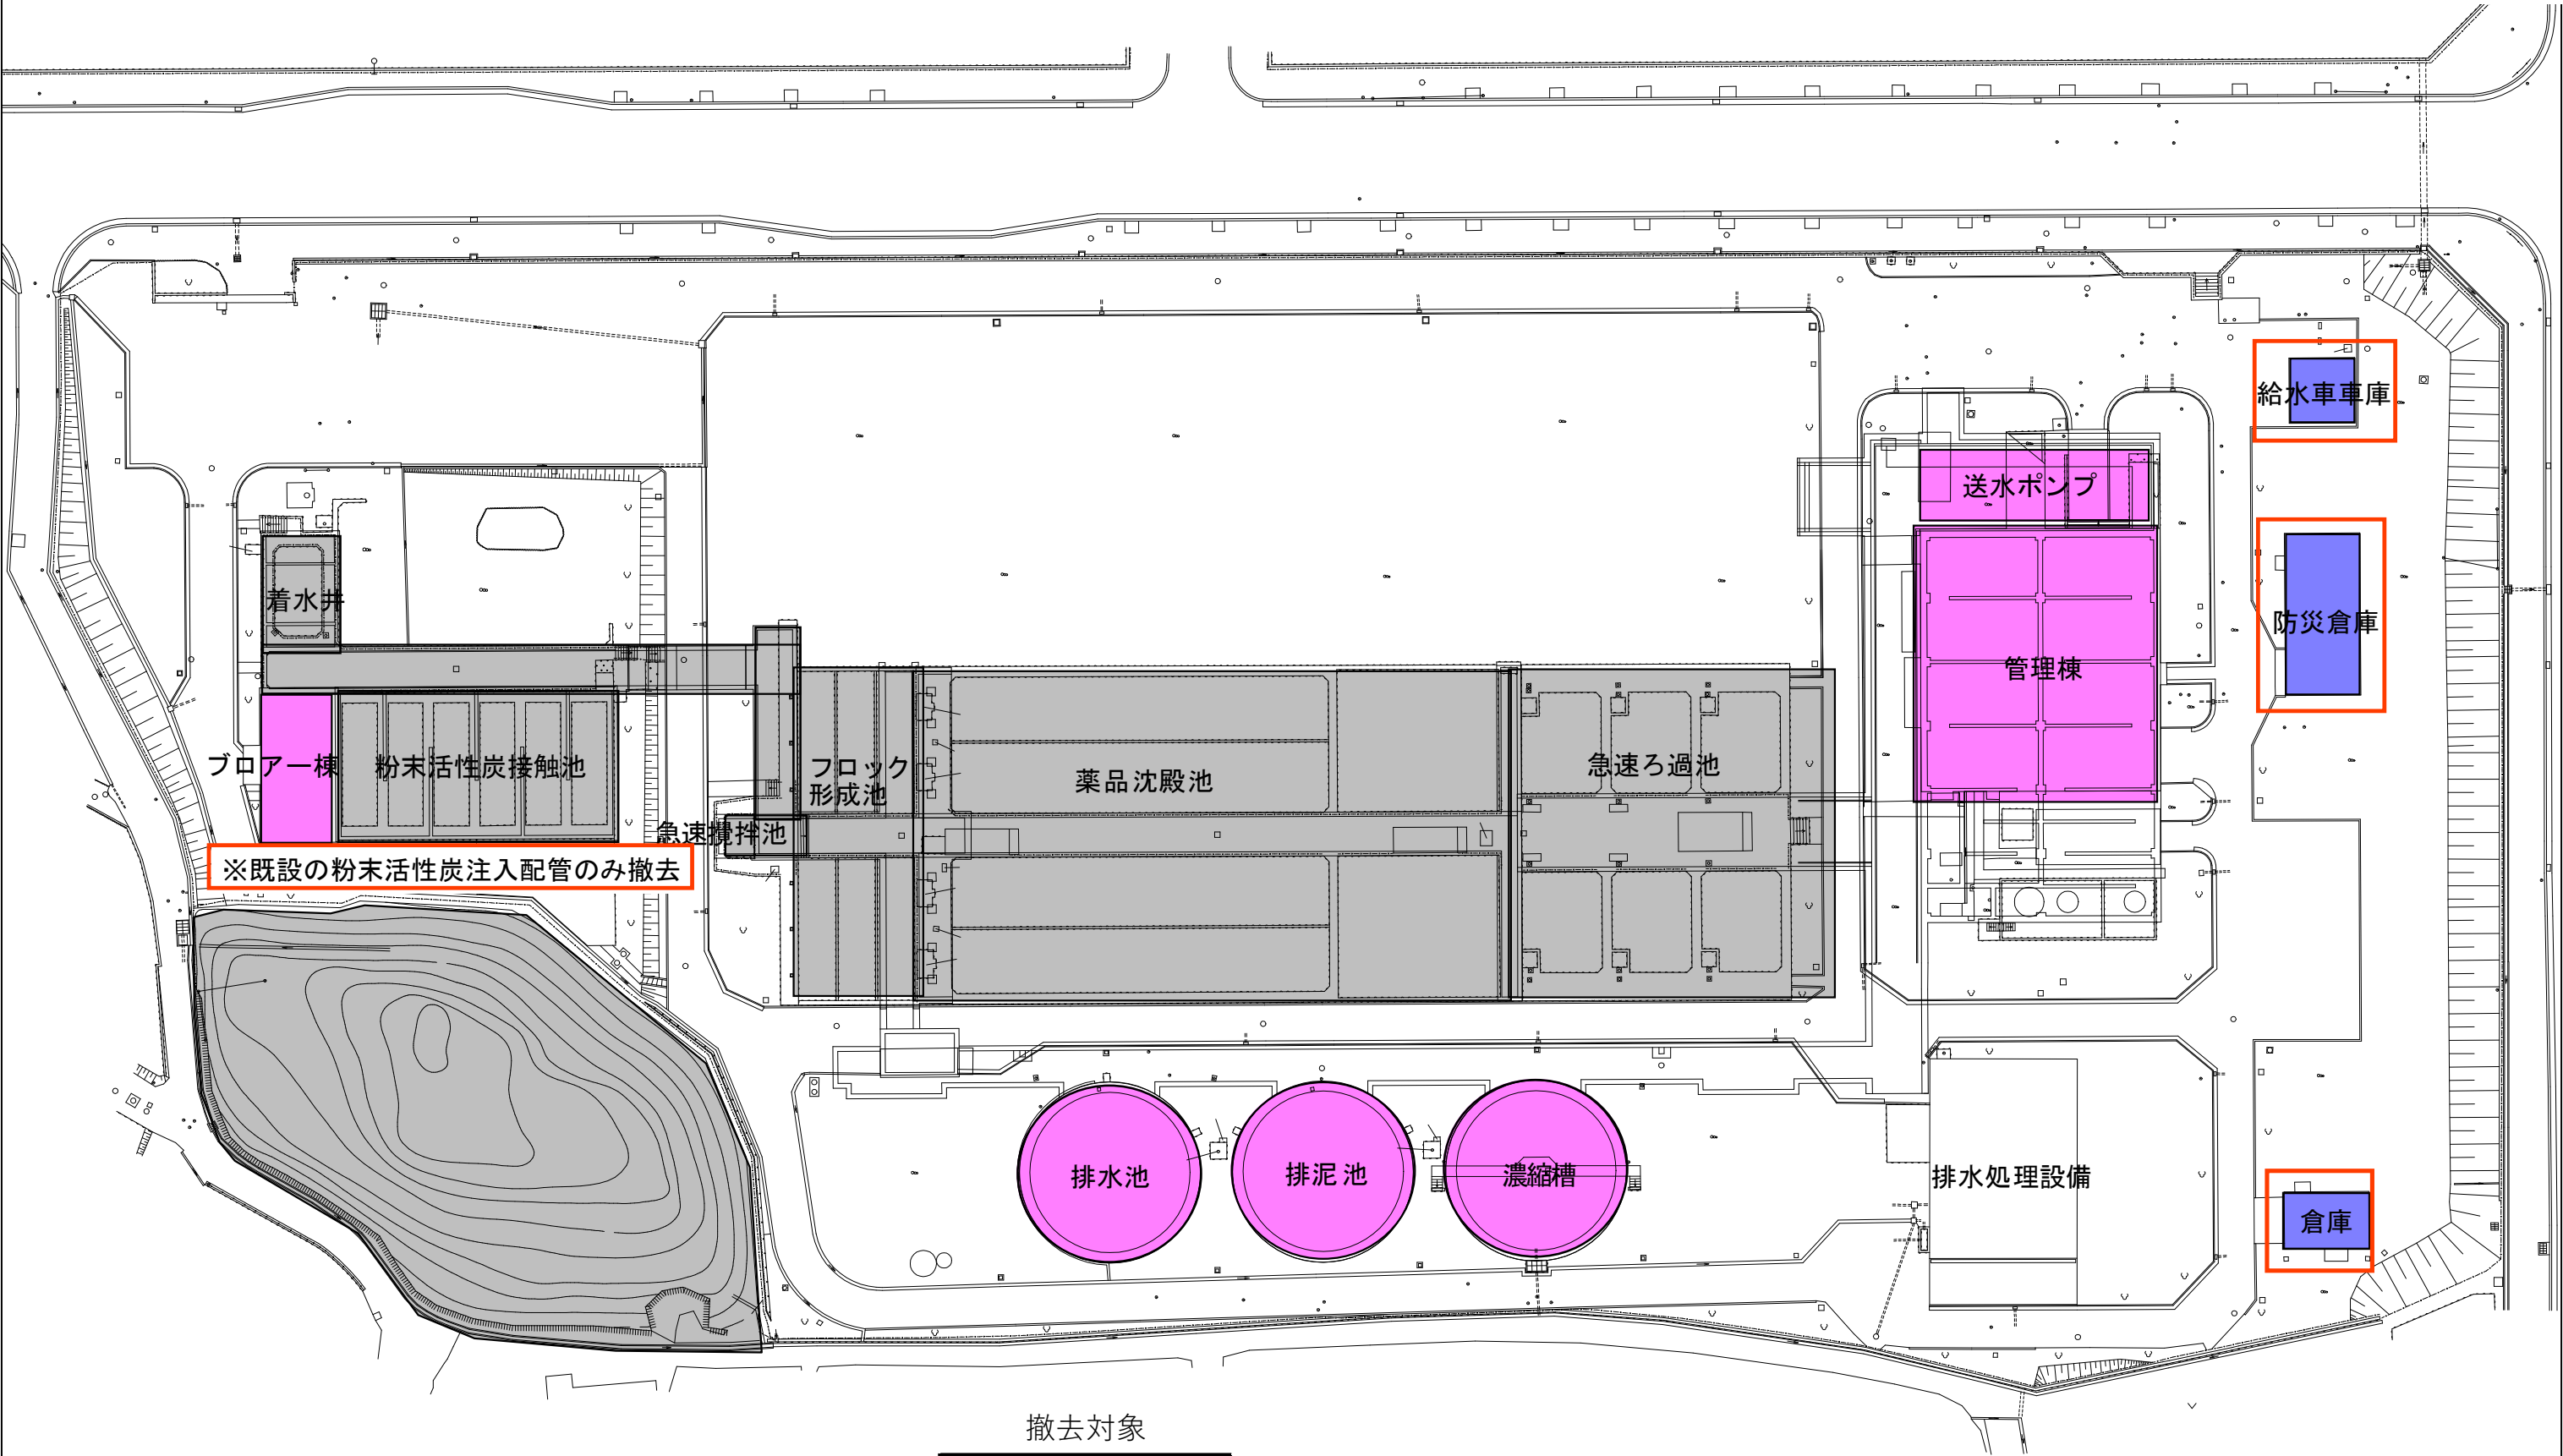

 : 変更箇所

撤去対象	
工種	撤去
土木	○
建築	○
機械	○
電気	○



凡例

撤去範囲 (土木・機械・電気) : 

撤去範囲 (建築) : 
※倉庫内の不要な備品を含む

撤去範囲 (該当する機械・電気) : 

※既設構造物にある既設杭は残置すること
※撤去に関する小配管やケーブル等も含む

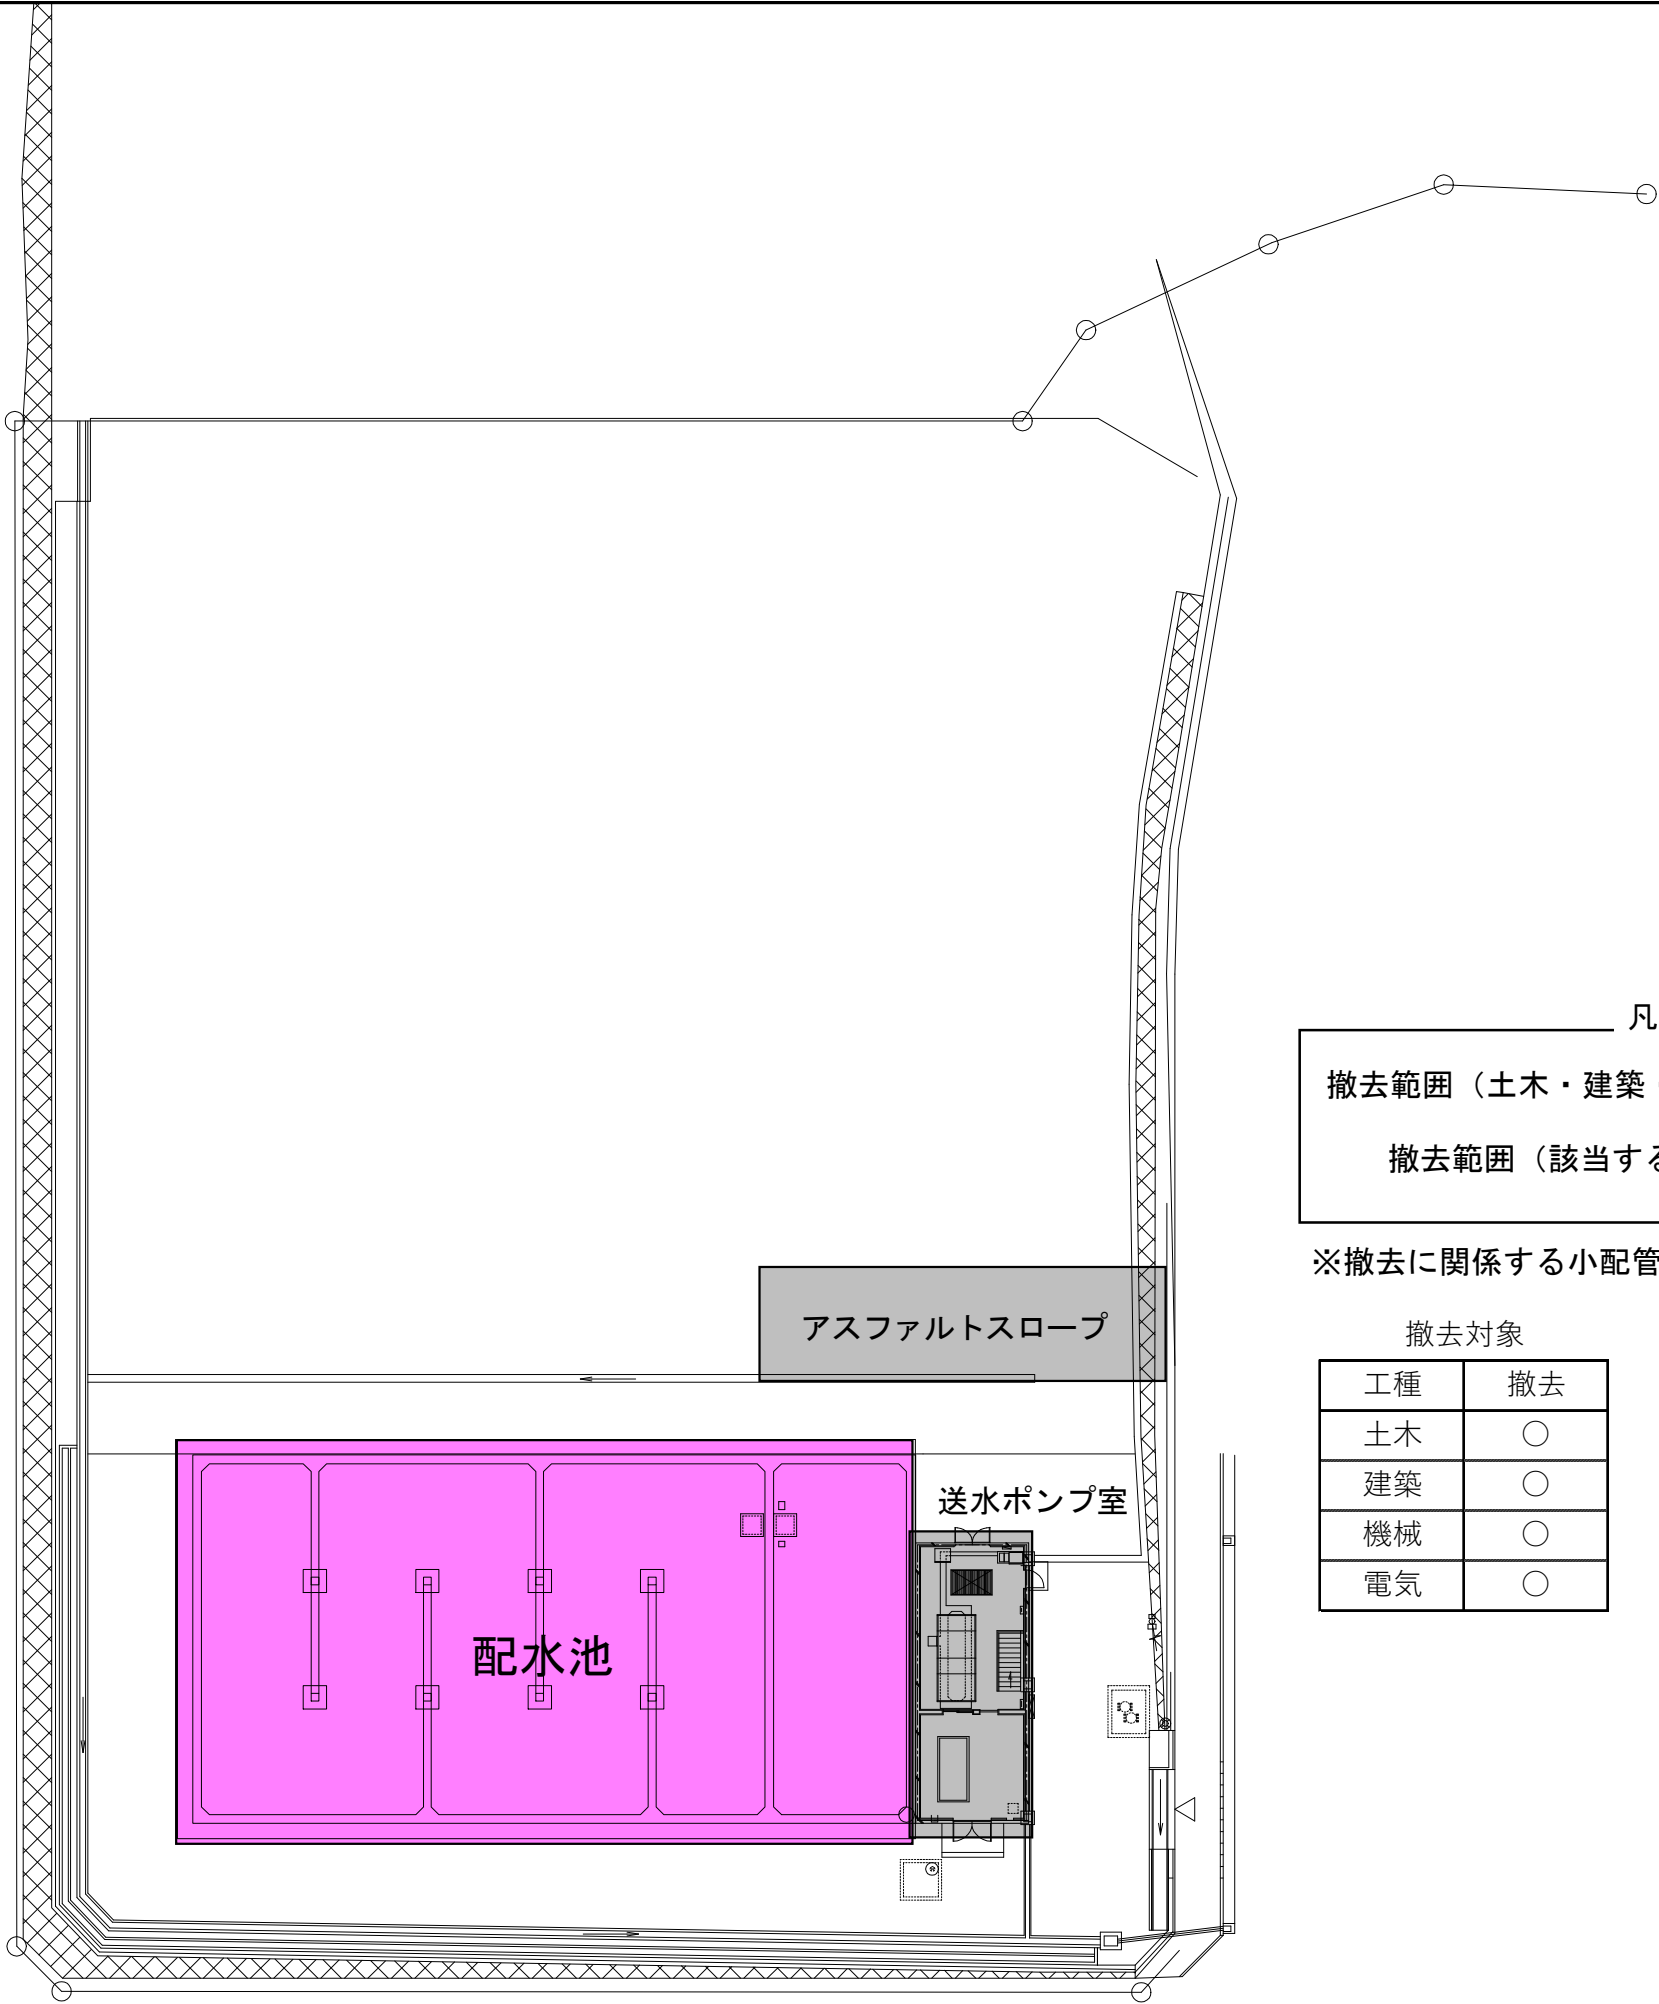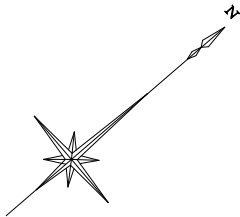


凡例

- 撤去範囲（土木・建築・機械・電気）：
- 撤去範囲（該当する機械・電気）：

※撤去に関する小配管やケーブル等も含む

撤去対象

工種	撤去
土木	○
建築	○
機械	○
電気	○

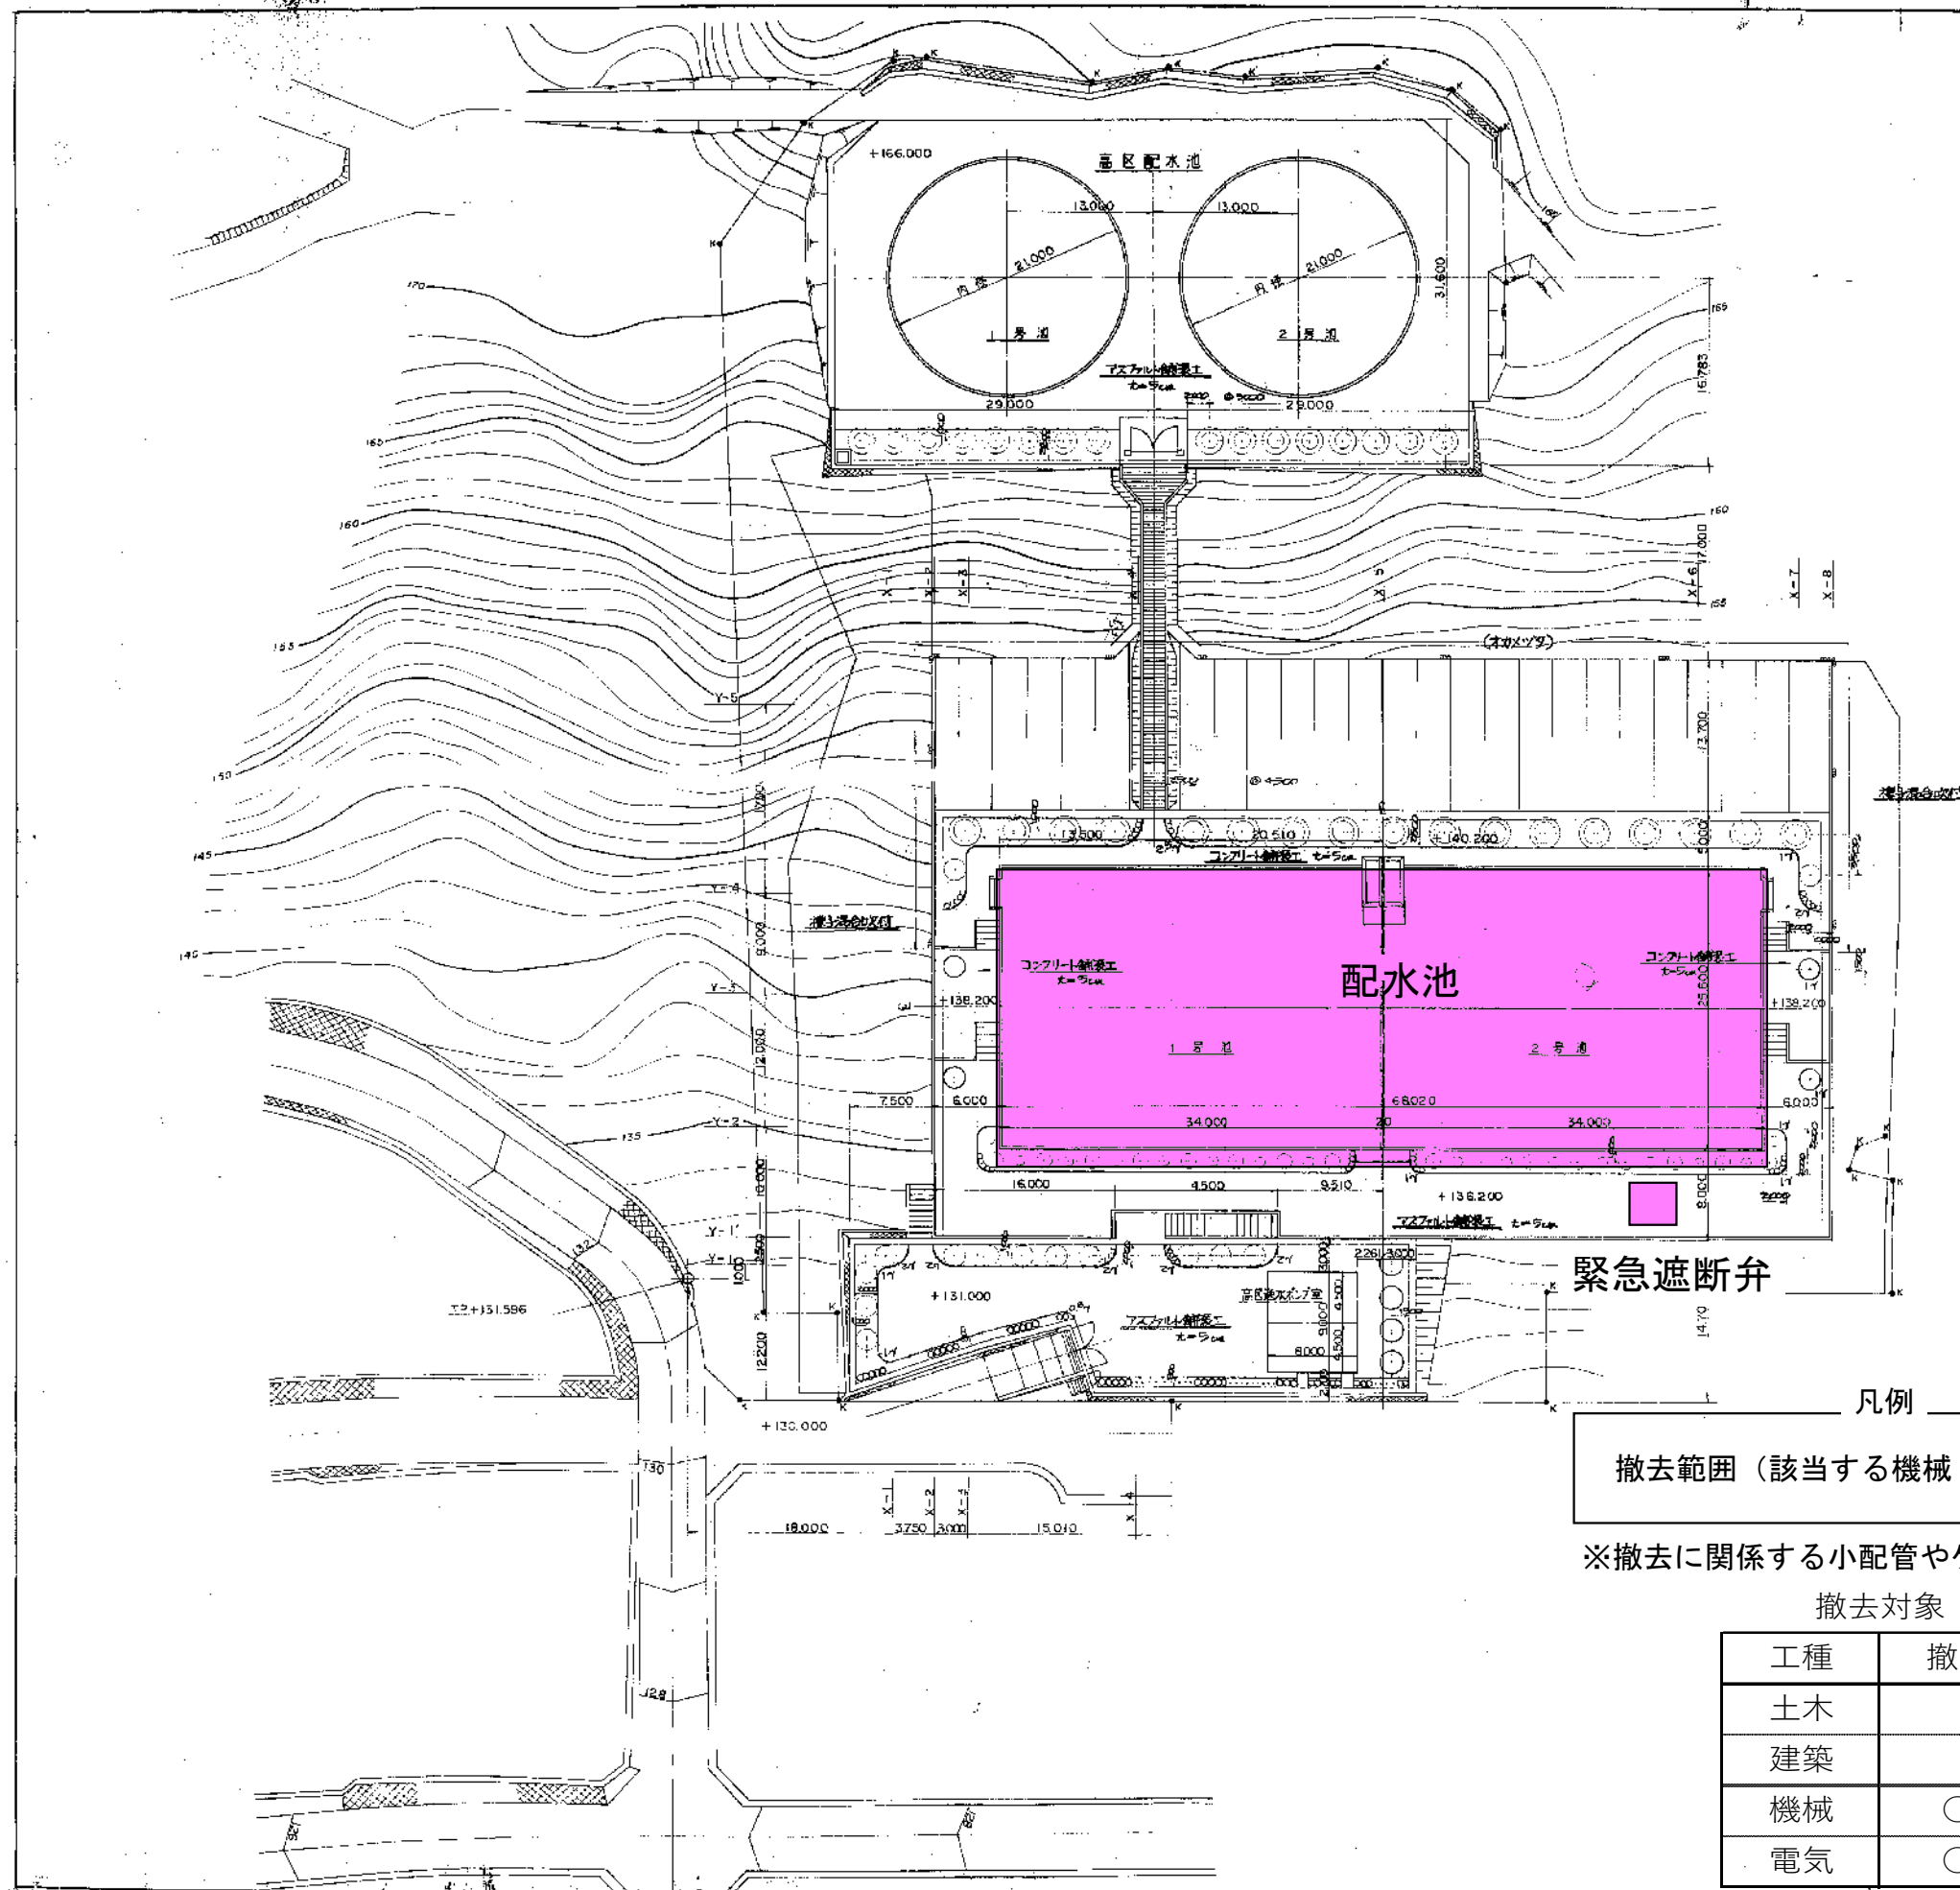

凡例

記号	名称	形状	数量	単位	備考
◎	トウネズミモチ	30	15	本	三本島居受注
◎	ヒマラヤシダ	60	20	-	三本島居受注
○	ニッコウヒバ	40	09	21	-
○	タイサンボク	40	15	16	-
○	キョウナフトウ	20	15	22	深種切 二本島居受注
○	ヒラドツツジ	05	04	170	-
○	オカメツタ	長1.2m以上	90	77	③1.5m 1.7m以上本種
□	種子混合吹付		1348	m ²	低区場内部分
—	歩道境界ブロック	(1)	75	m	
—	"	(2)	277	-	

舗装仕様

表層 金網式アスコン 5cm
コンクリート 5cm
上層路盤 (砂利層等) 20cm

標高はすべてT.P.とする
O.P.換算の場合は+130mとする

凡例

撤去範囲 (該当する機械・電気) :

※撤去に関する小配管やケーブル等も含む

撤去対象

工種	撤去
土木	
建築	
機械	○
電気	○

大津市上水道				
工事名	大津市上水道第六次拡張工事			
図面名称	配水池全体平面図			
図面番号	3	枚の内	3	枚
縮尺	1:300	設計	昭和	年 月
課長	補佐	係長	担当	
大津市企業局水道一課				