



別紙 5 一般平面図（（更新改良施設（工事可能用地等を含む）
（真野取水場）



平面图

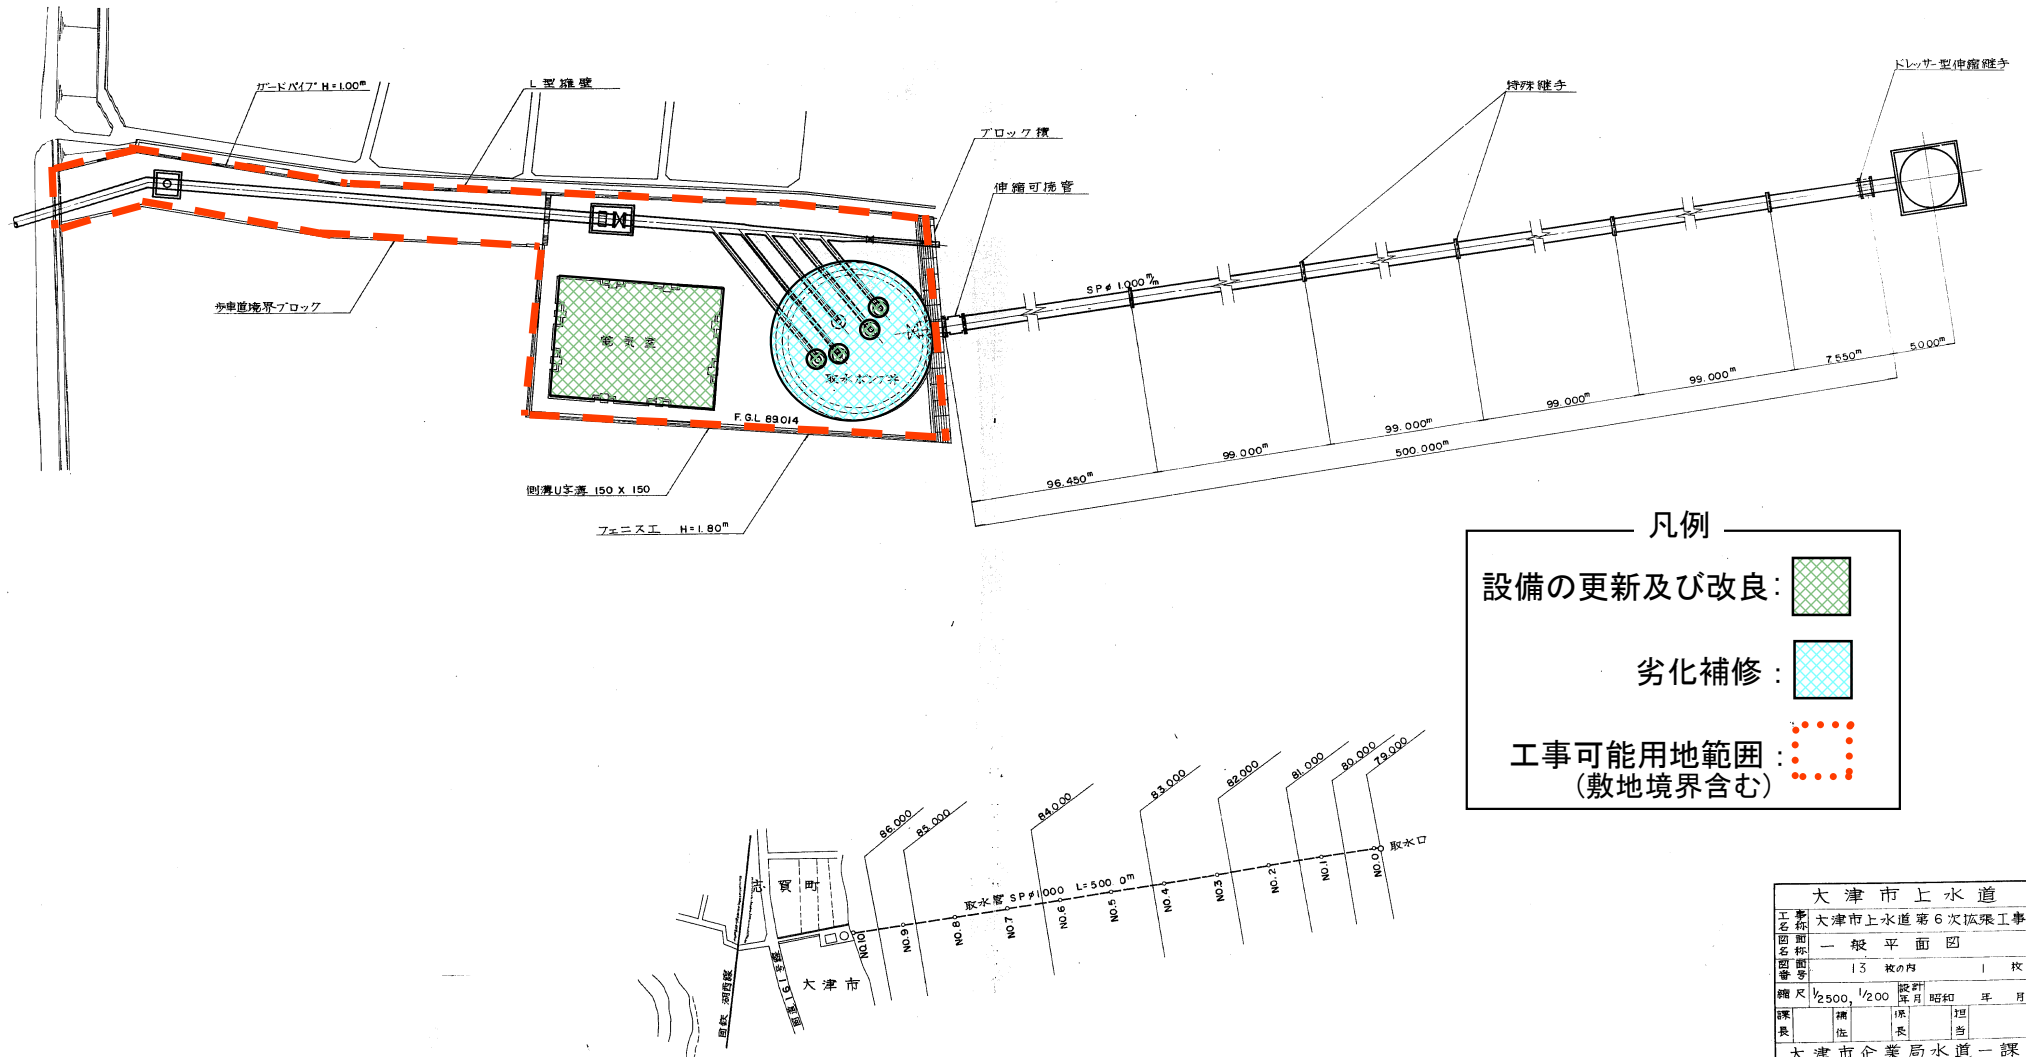

大 津 市 上 水 道				
工事 名	大津市上水道第6次拡張工事			
図名	一 般 平 面 図			
図 番 号	13	枚の冊	1	枚
縮尺	1/2500	1/200	設計 年月	昭和 年 月
課 長	請 任	係 長	担 当	
大 津 市 企 業 局 水 道 一 課				

(真野浄水場)

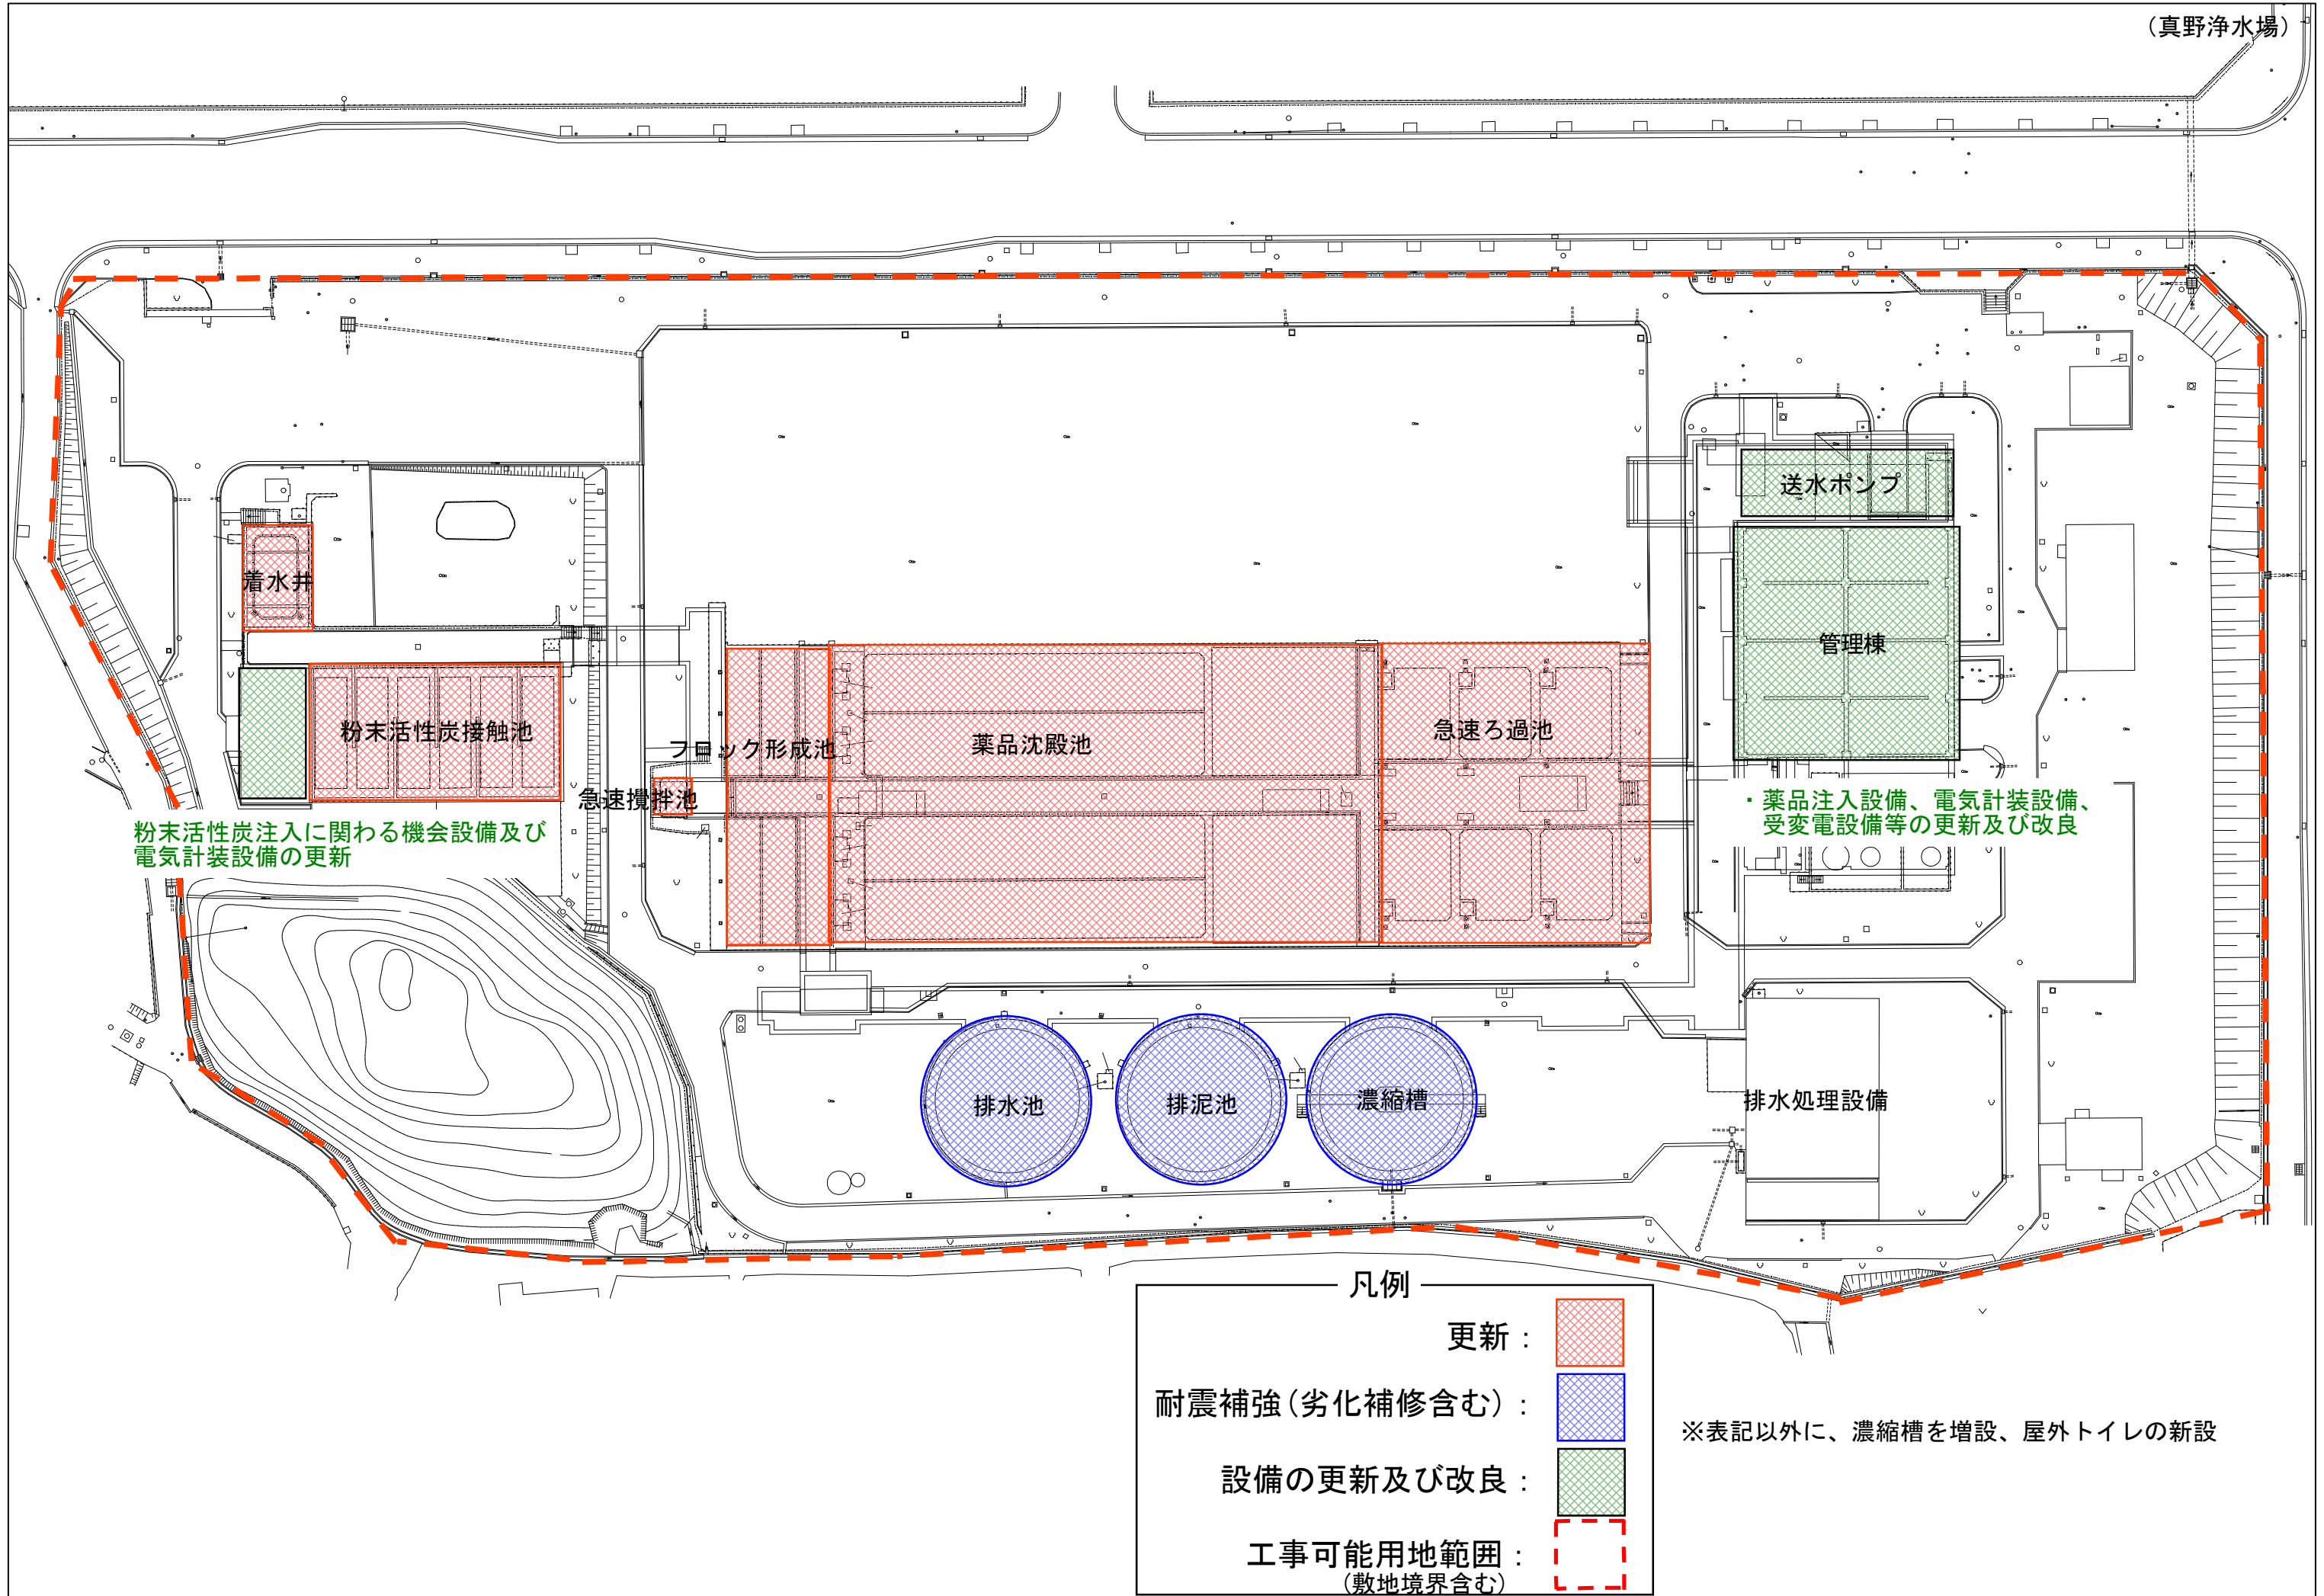

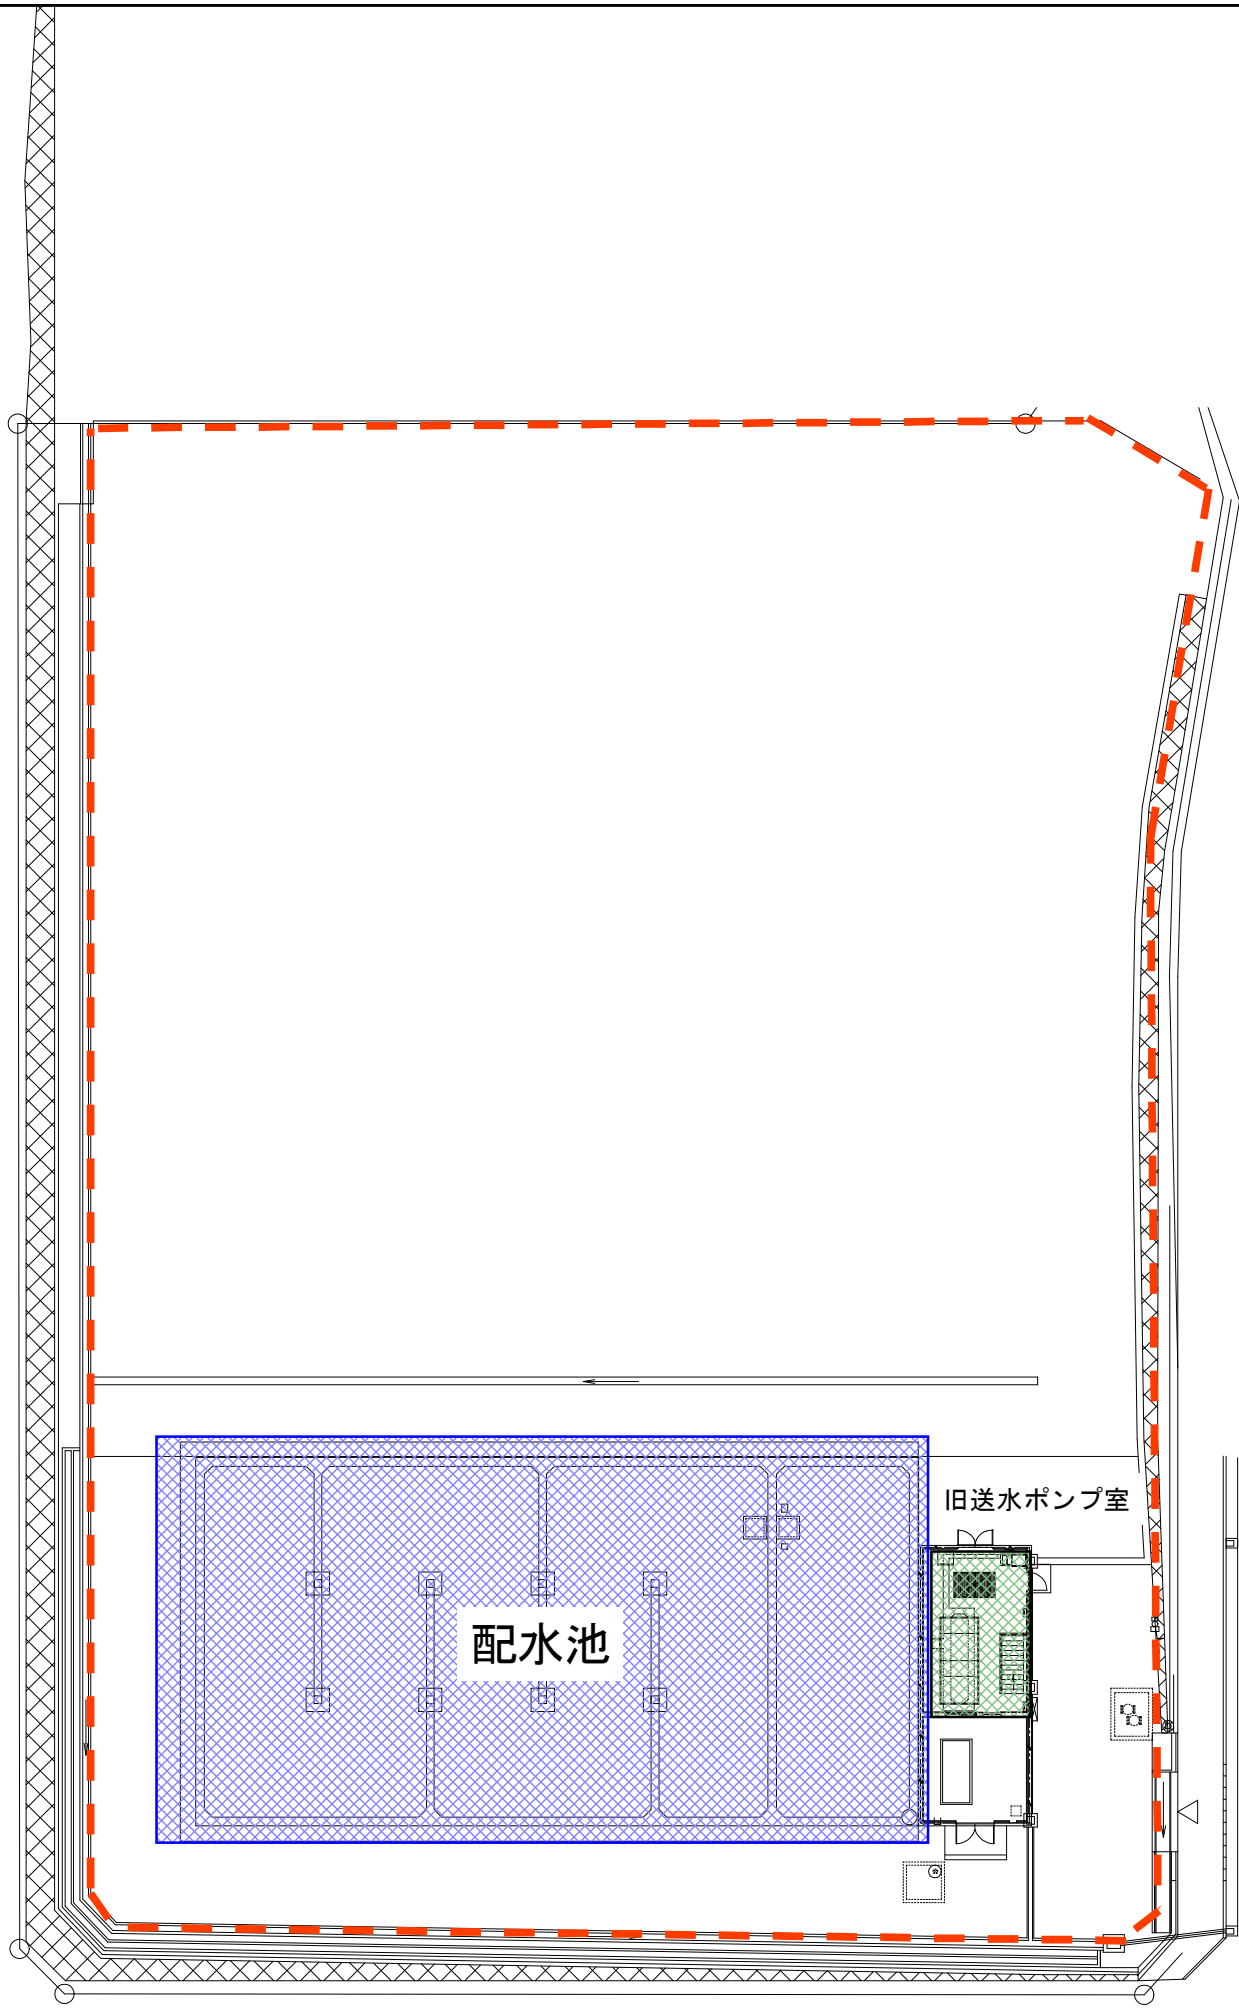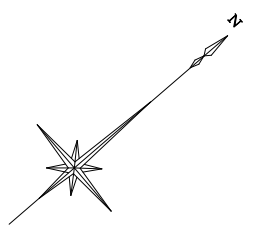


凡例

工事可能用地範囲：
（敷地境界含む）

耐震補強（劣化補修含む）：

設備の更新及び改良：

※表記以外に、配水池（8,000m³）及び
新送水ポンプ室を増設

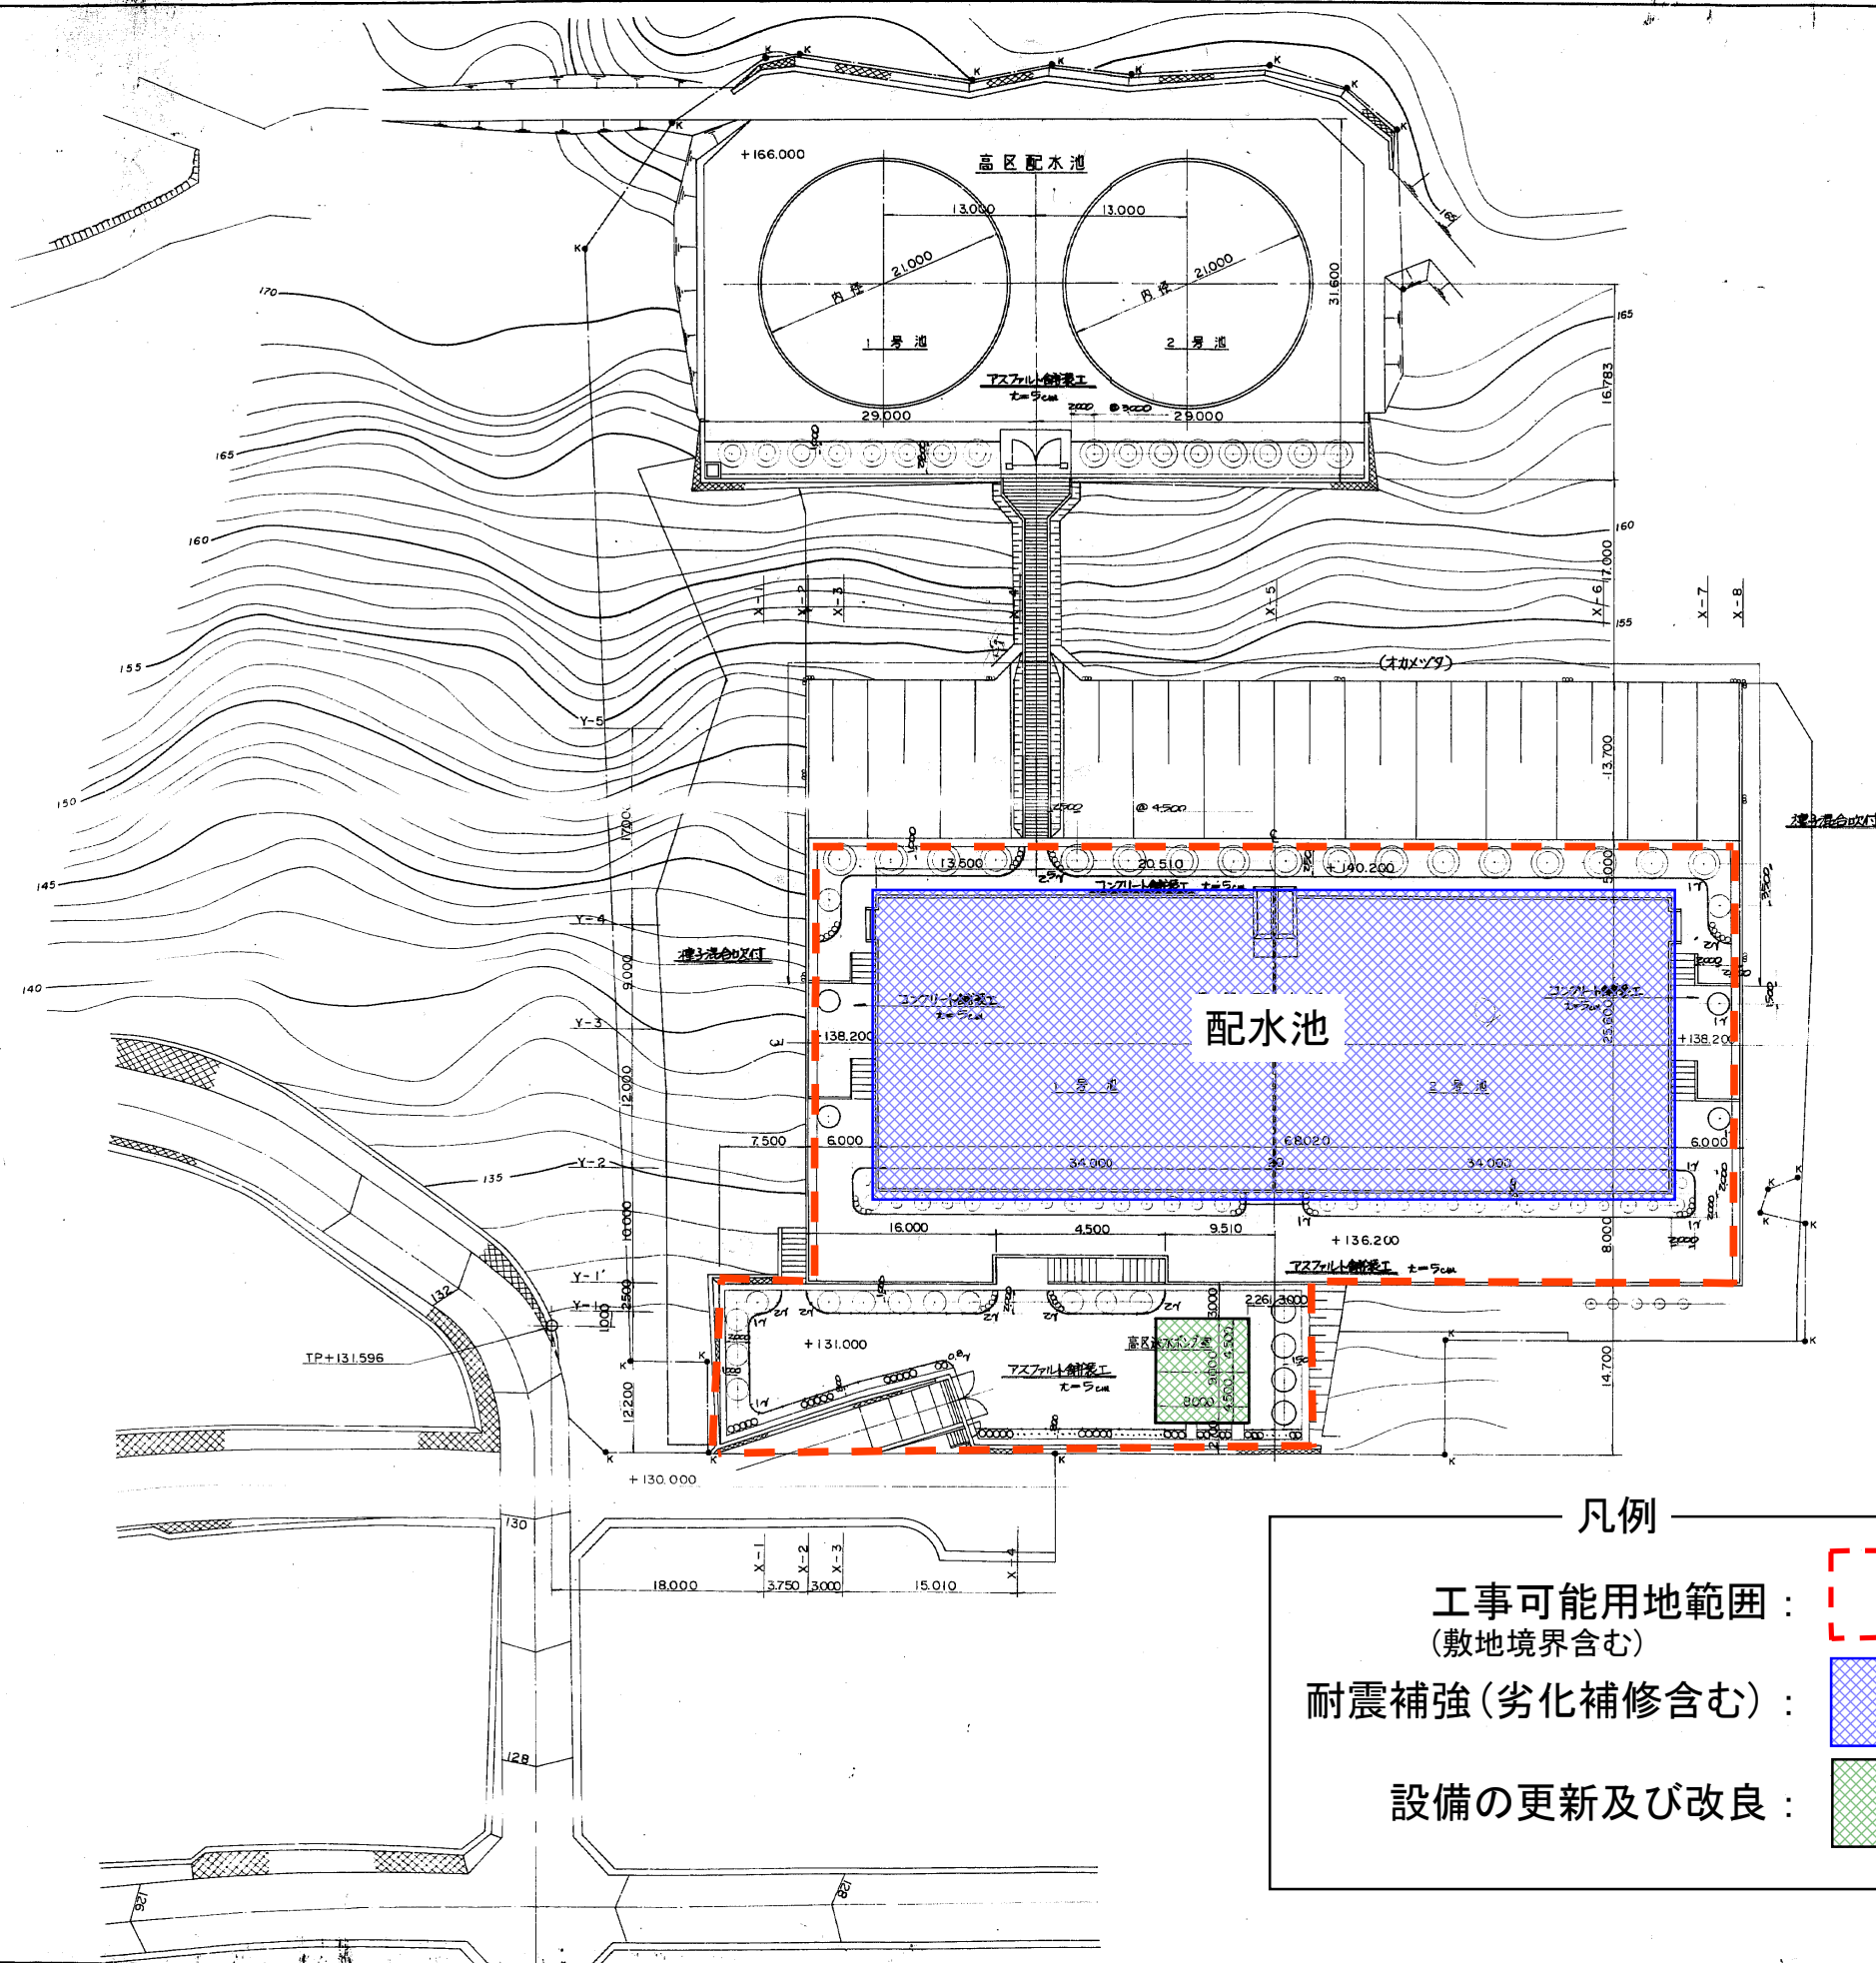

凡例



記号	名称	形状 H C W	数量	単位	備考
◎	トウネズミモチ	3.0 1.5	16	本	三本島居支柱
◎	ヒマラヤシダ	6.0 2.0	17	-	三本島居支柱
○	ニッコウヒバ	4.0 0.9	21	-	"
○	タイサンボク	4.0 1.5	16	-	"
○	キョウナフトウ	2.0 1.5	22	-	品種別 二本島居支柱
〰〰〰	ヒラドツツジ	0.5 0.4	170	-	"
〰〰〰	オカメツタ	長さ1.0以上	90	ヶ所	②1.5m 1ヶ所3本植
□	種子混合吹付		1348	m ²	低区場内部分
—	歩車道境界ブロック	(1)	75	m	
—	"	(2)	277	-	

舗装仕様

表層 砕石式アスコン 5cm
コンクリート 5cm
上層路盤 (加床調整) 20cm

標高はすべてTPとする
O.P.換算の場合は+1.70mとする

凡例

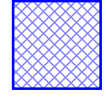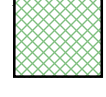工事可能用地範囲 : 
(敷地境界含む)
耐震補強 (劣化補修含む) : 
設備の更新及び改良 : 

大津市上水道				
工事名称	大津市上水道第六次拡張工事			
図面名称	配水施設全体平面図			
図面番号	3	枚の内	3	枚
縮尺	1:300	設計年月	昭和	年 月
課長		補佐	係長	担当
大津市企業局水道一課				