


別紙8：撤去対象施設図（真野取水場）

平面図

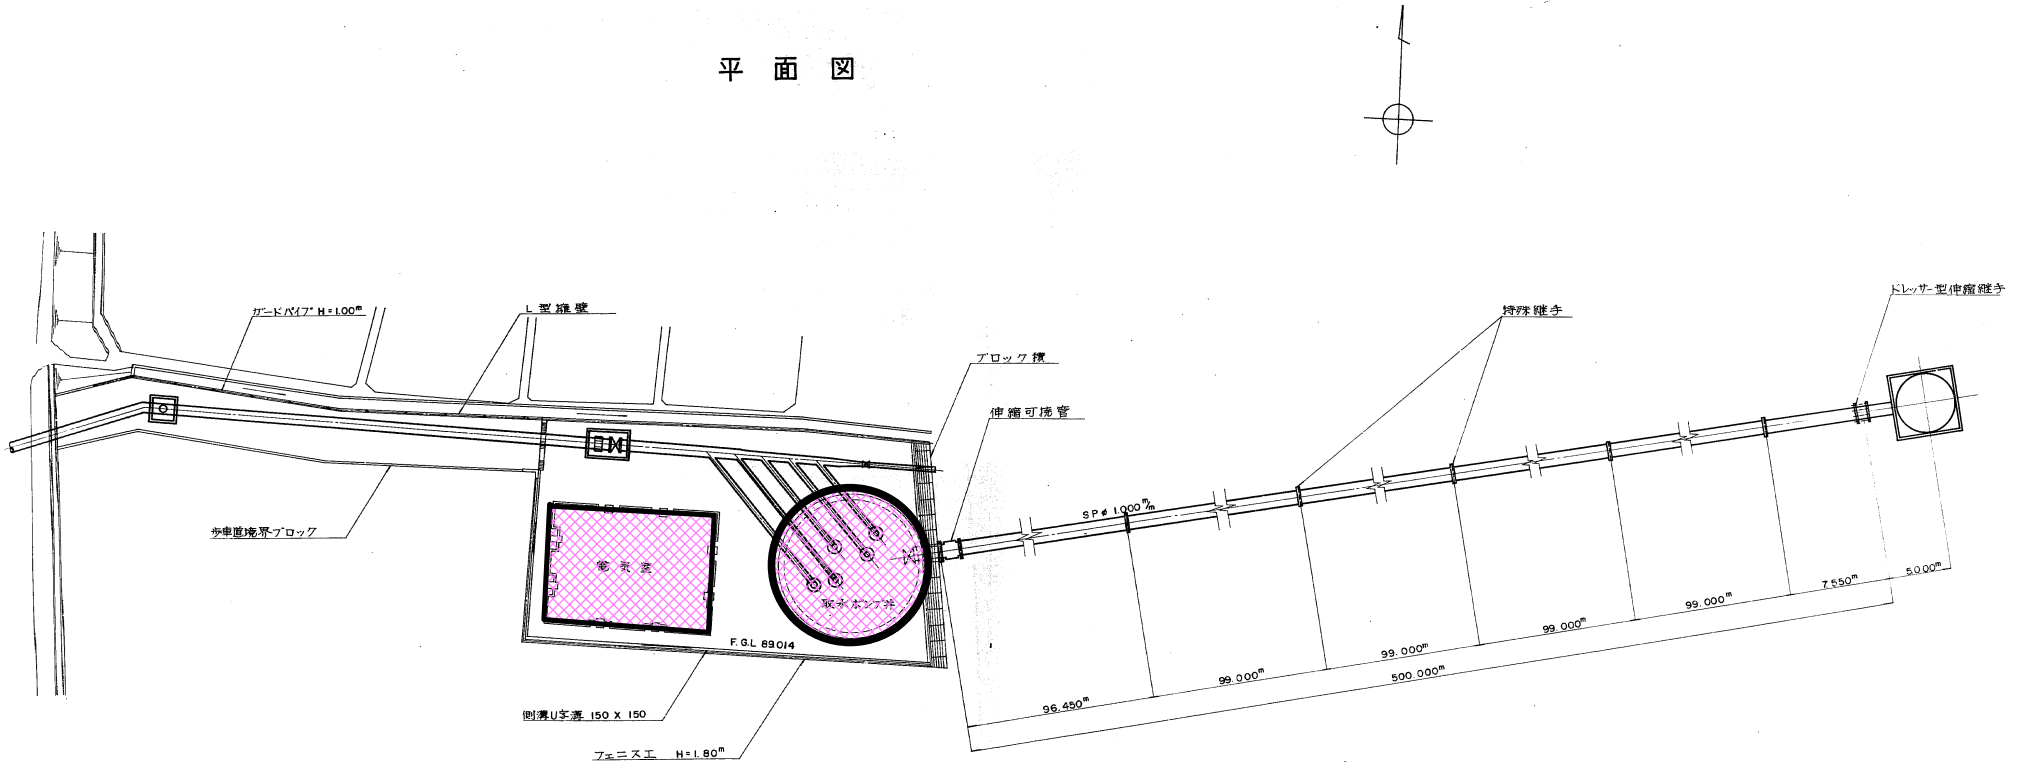


凡例

撤去範囲（該当する機械・電気）：




撤去対象

工種	撤去
土木	
建築	
機械	○
電気	○

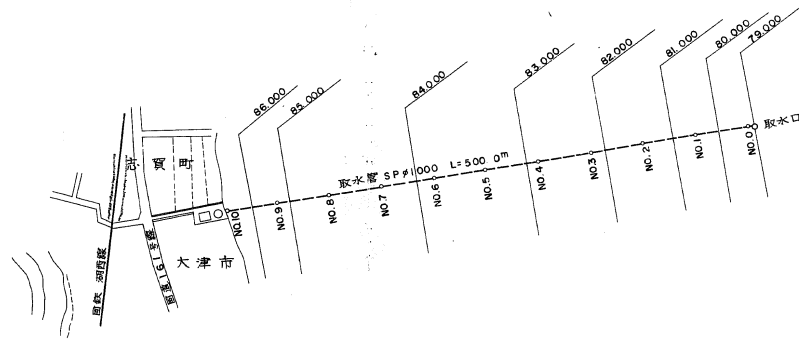


大津市上水道			
工事名称	大津市上水道第6次拡張工事		
図面名称	一般平面図		
図面番号	13	枚数	1枚
縮尺	1/2500	1/200	設計 昭和 年月
課長	横 佐	課長	横 佐
大津市企業局水道一課			

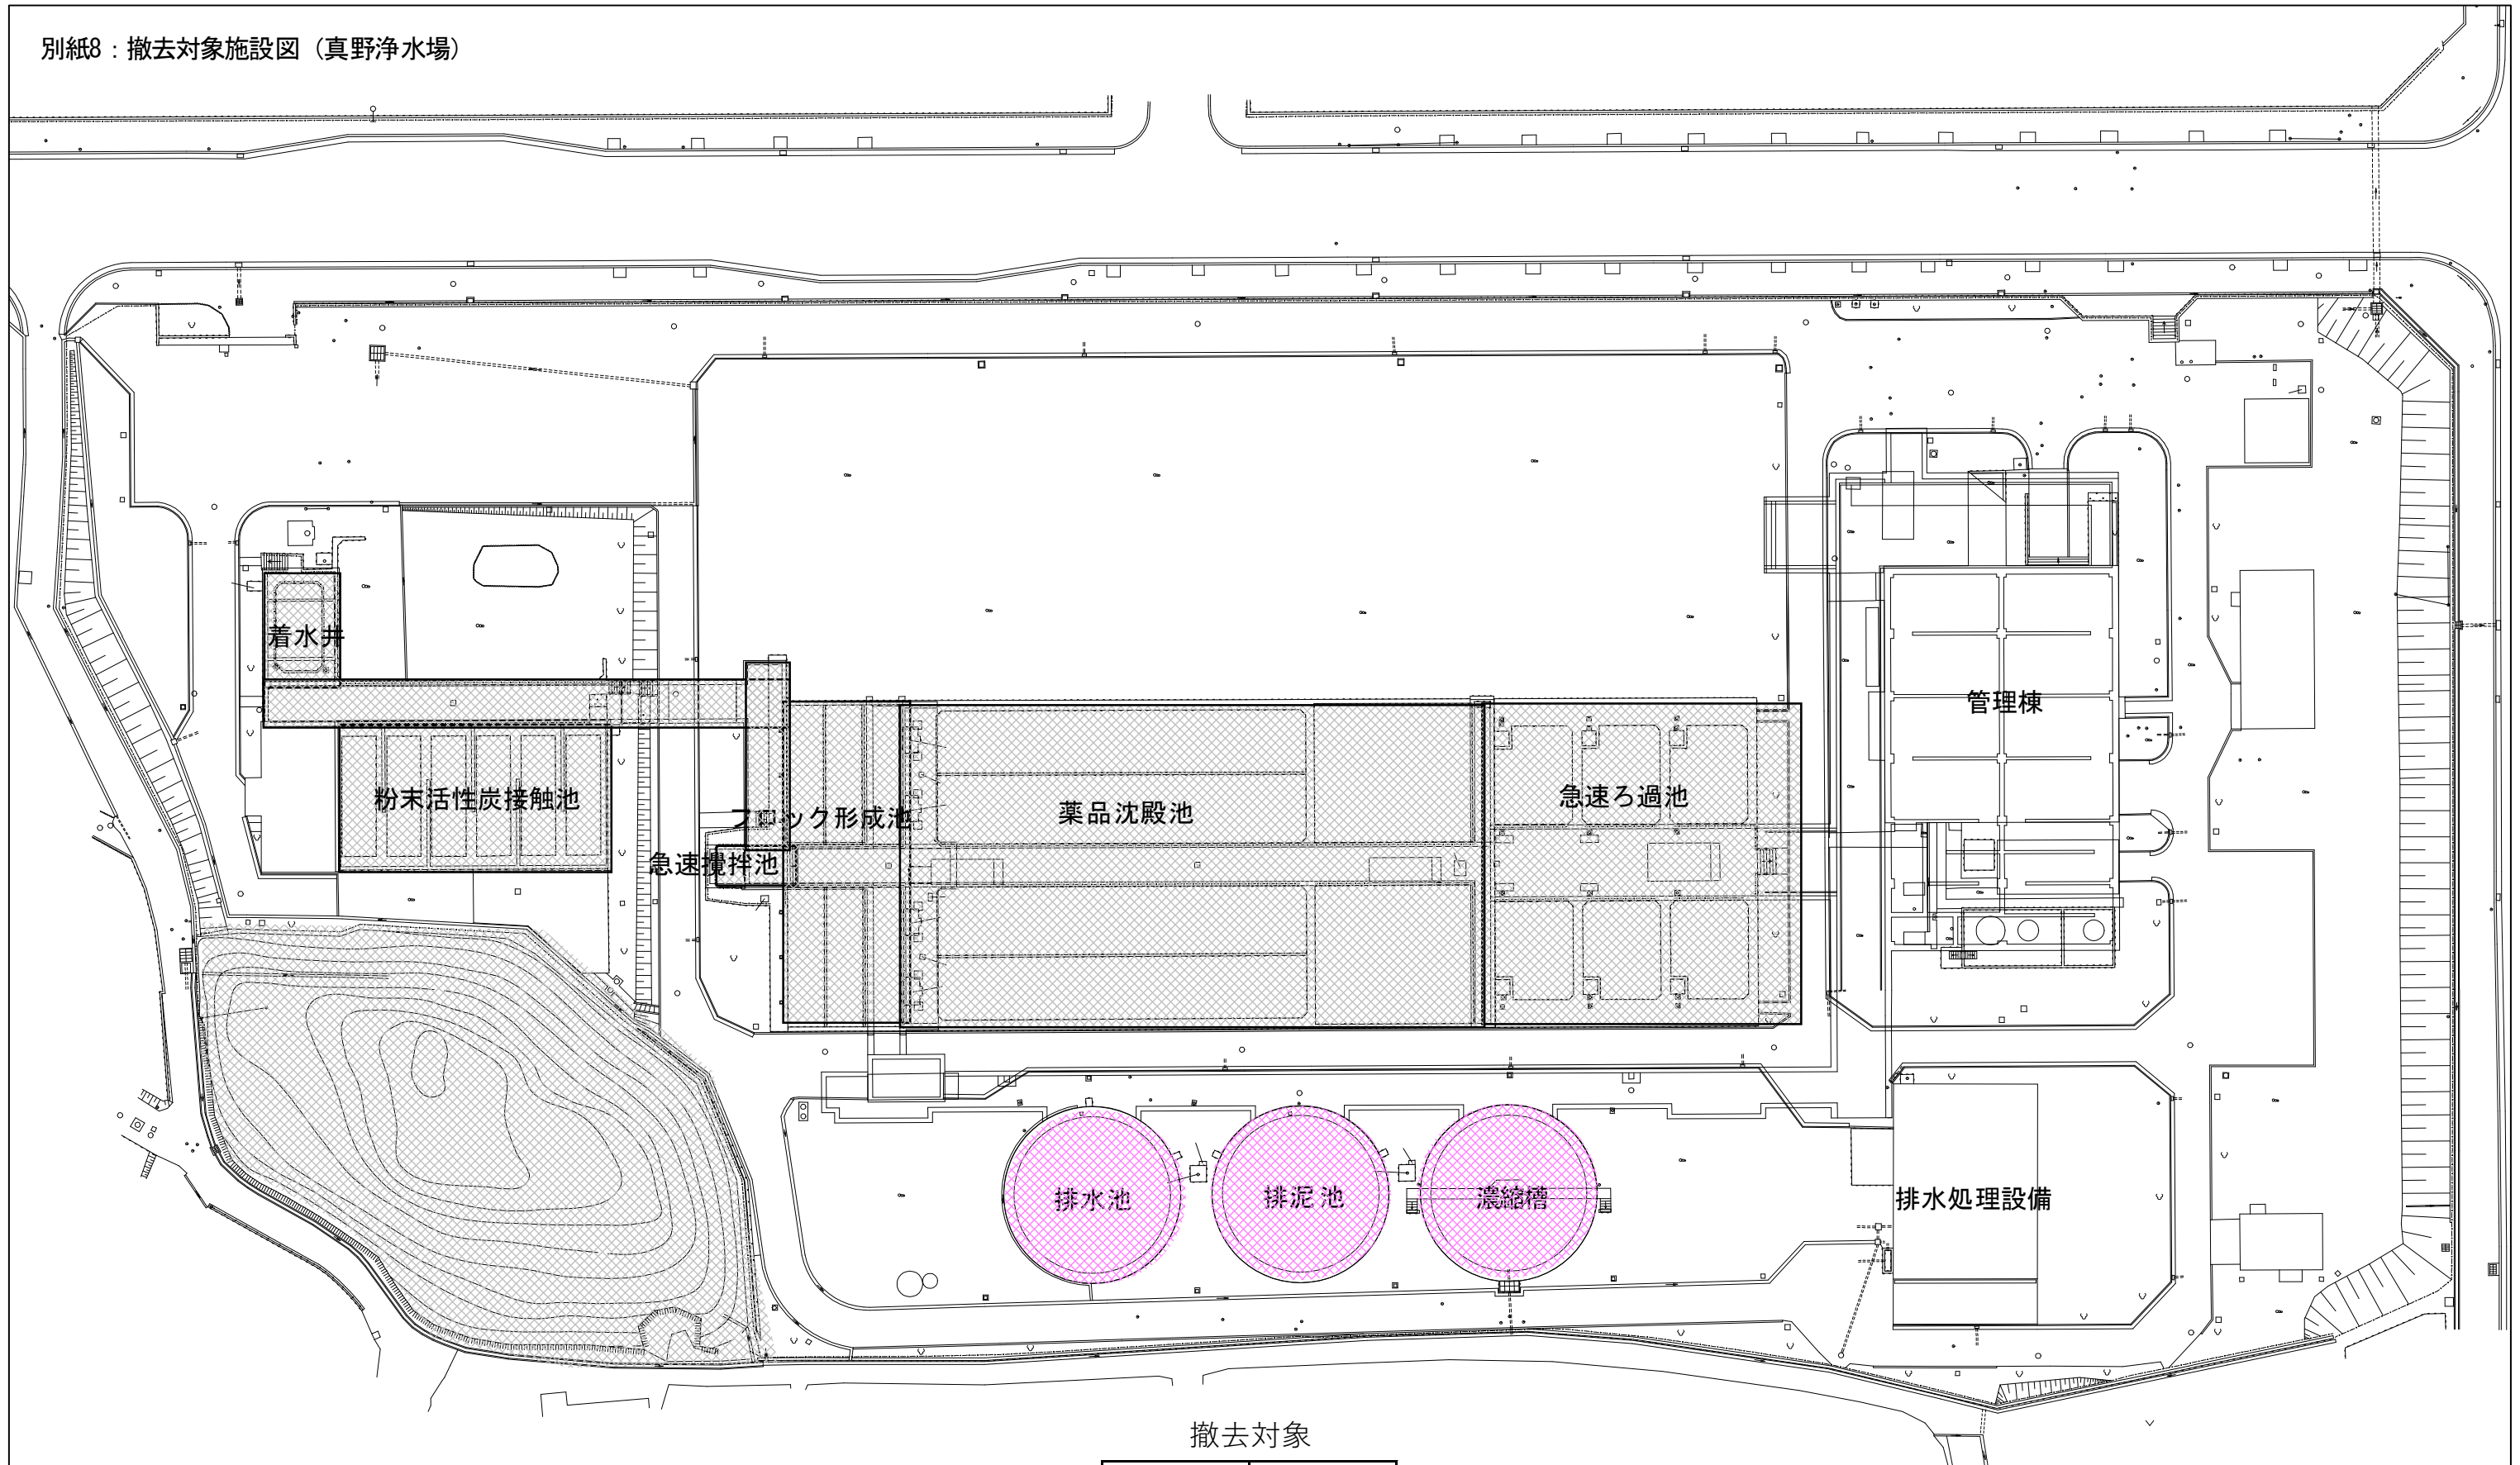



撤去対象

工種	撤去
土木	○
建築	
機械	○
電気	○

凡例

撤去範囲（土木・機械・電気）： 

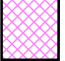
撤去範囲（該当する機械・電気）： 

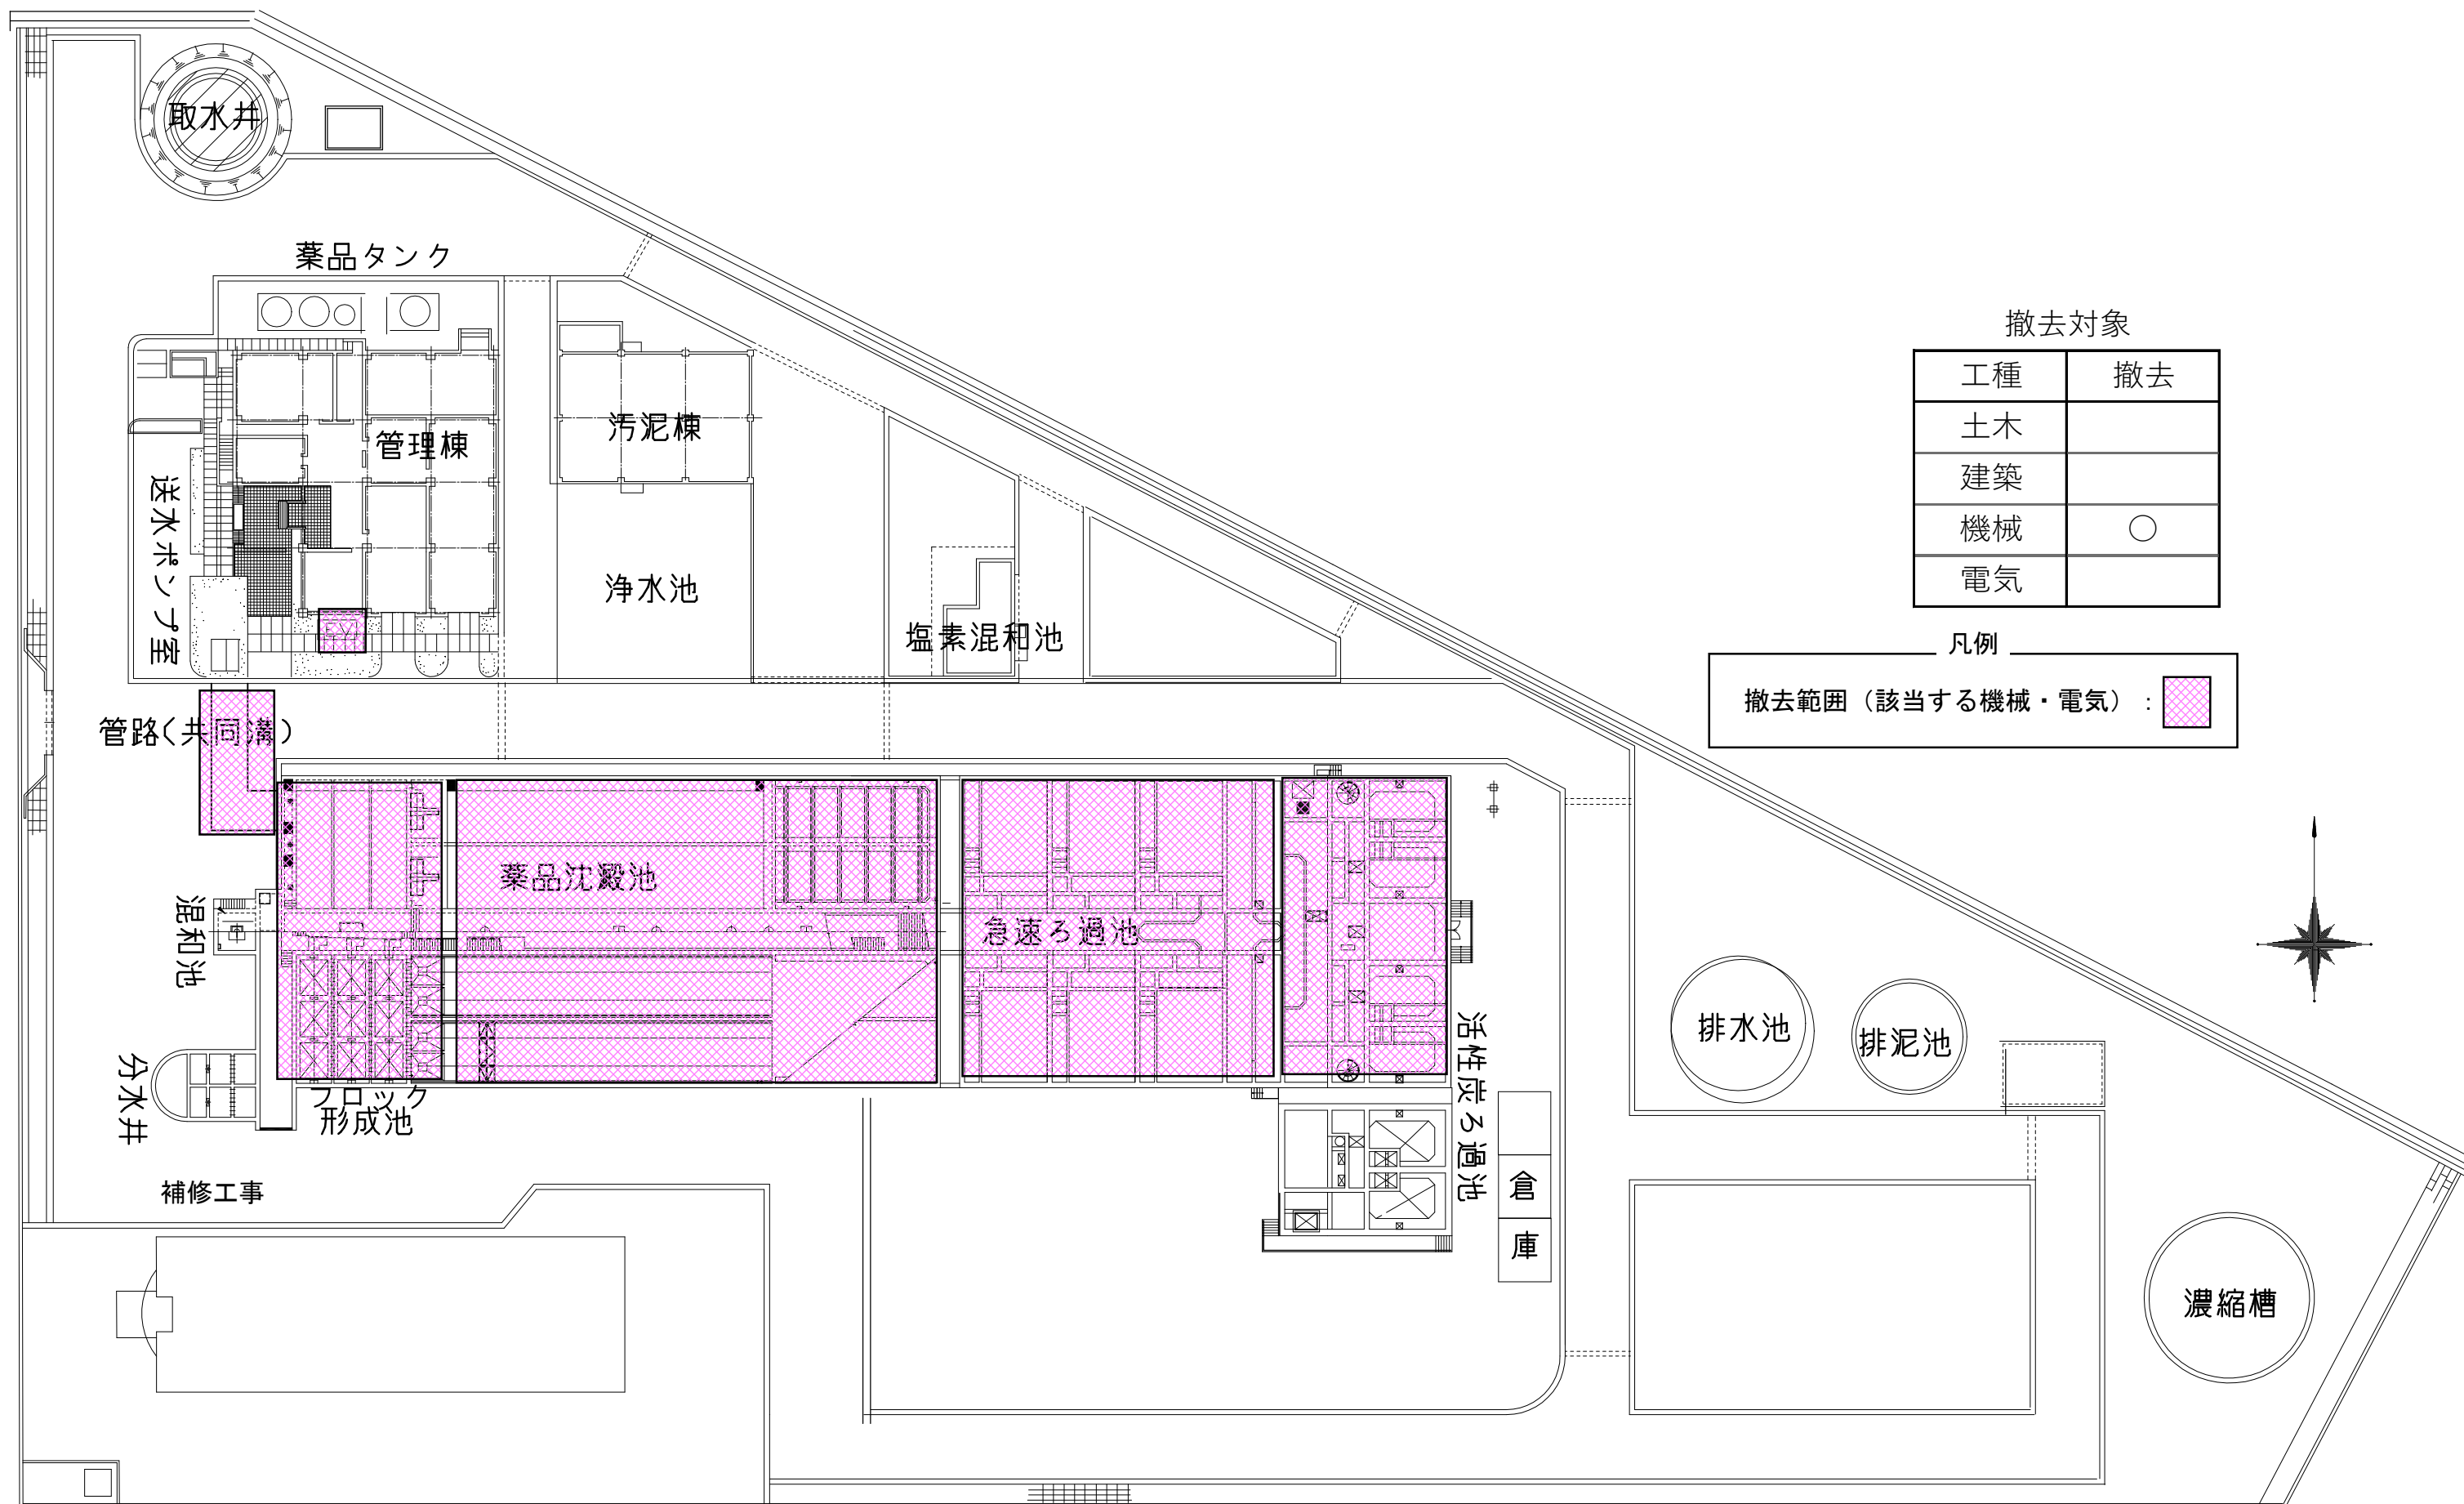




撤去対象

工種	撤去
土木	
建築	
機械	○
電気	

凡例

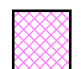撤去範囲（該当する機械・電気）： 

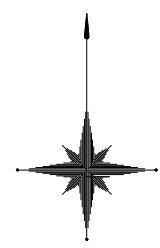

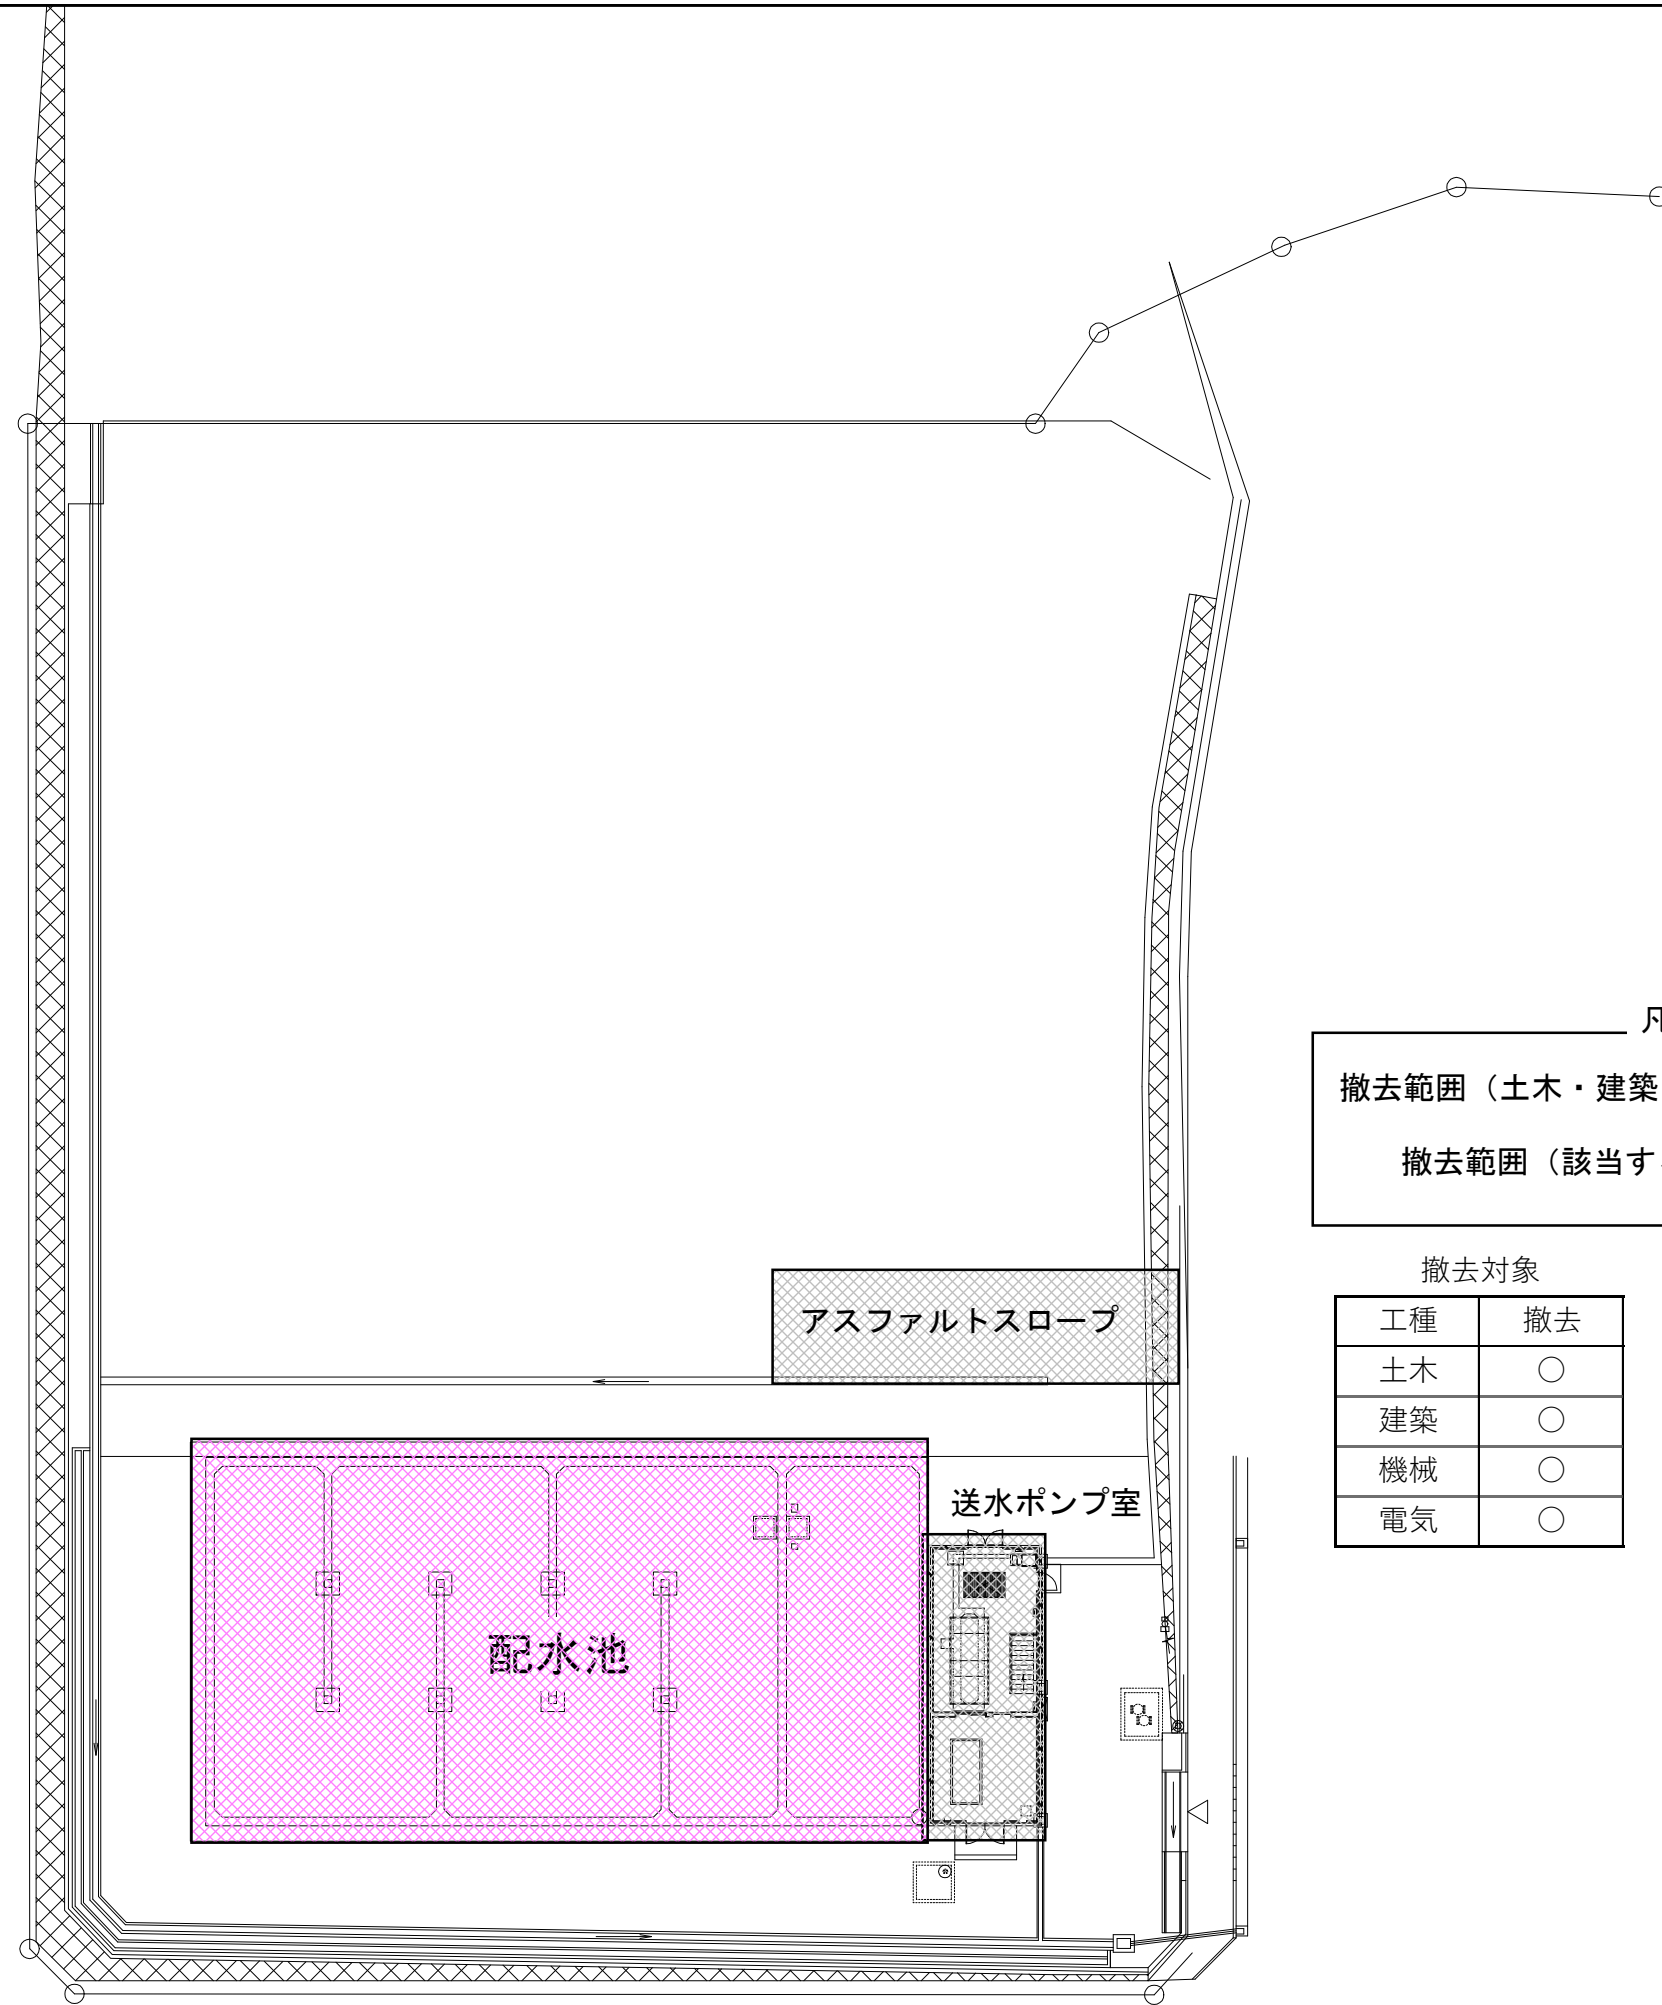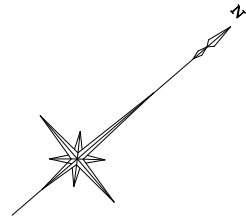


凡例

撤去範囲（土木・建築・機械・電気）	: [Grey cross-hatch pattern]
撤去範囲（該当する機械・電気）	: [Pink cross-hatch pattern]

撤去対象

工種	撤去
土木	○
建築	○
機械	○
電気	○

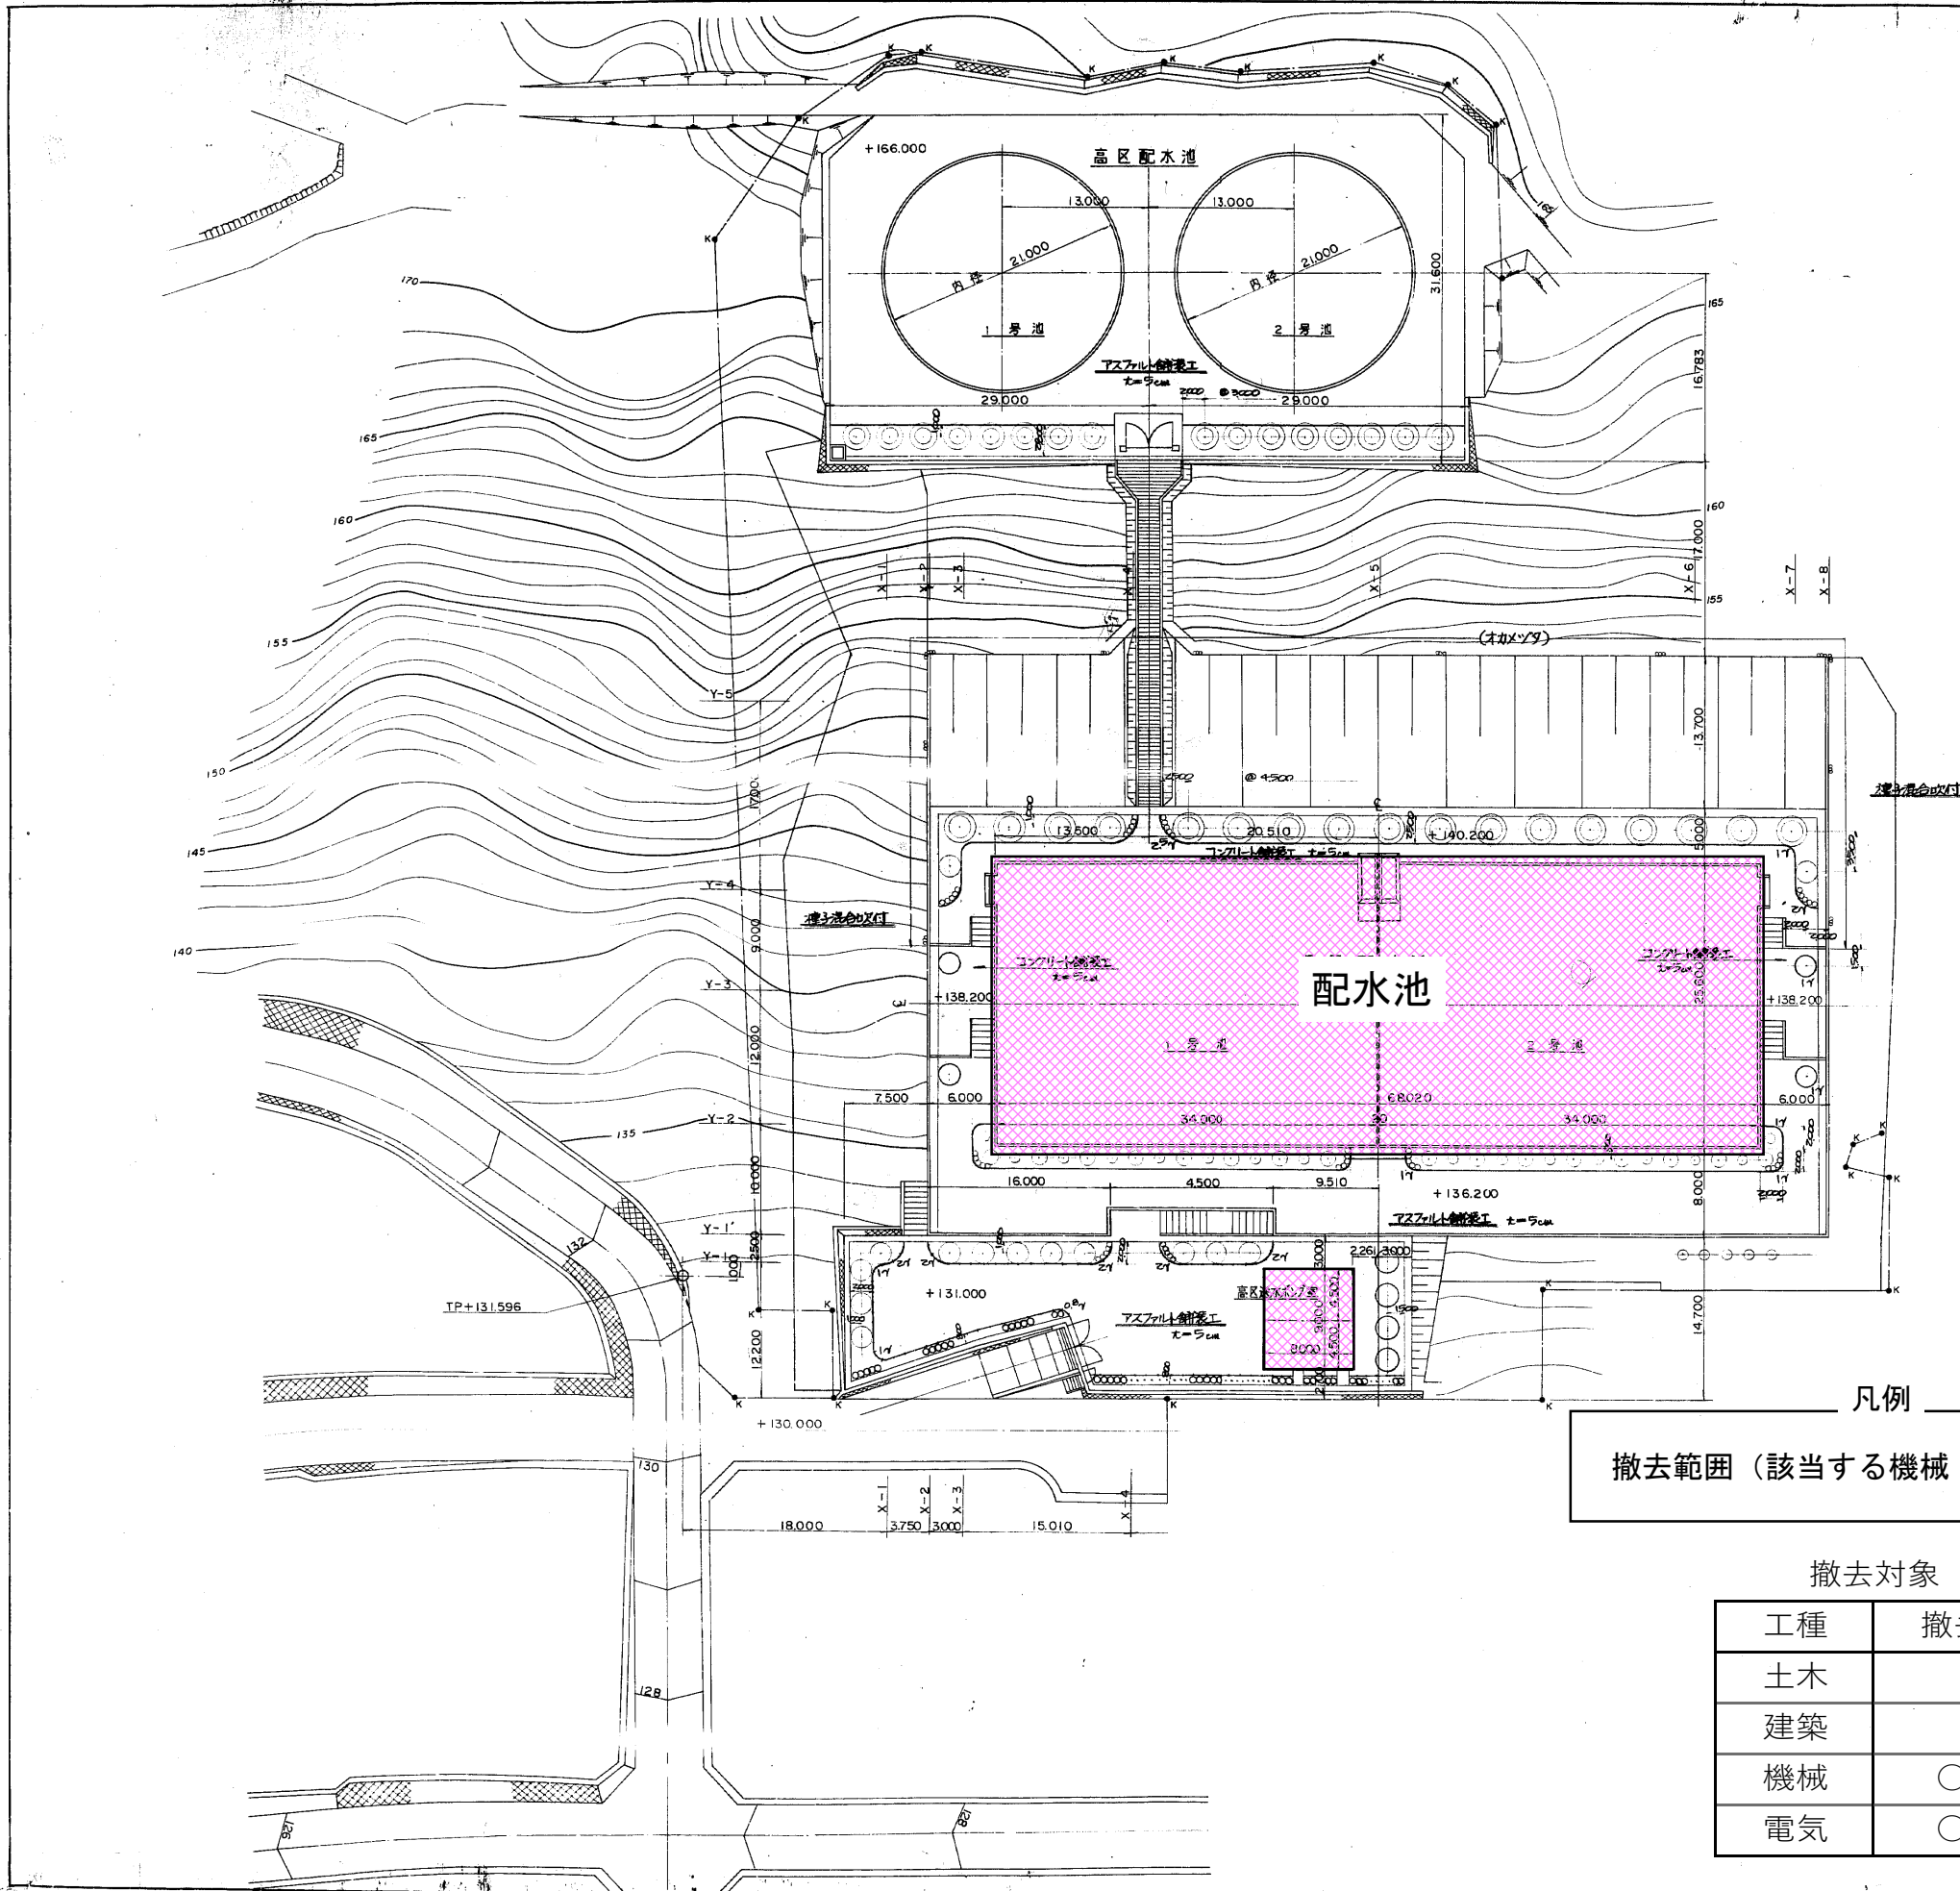

凡例

記号	名称	形状	数量	単位	備考
◎	トウネズミモチ	30	15	16	本 三本長尺支柱
◎	ヒマラヤシダ	60	20	17	本 三本長尺支柱
○	ニッコウヒバ	40	0.9	21	-
○	タイサンボク	40	1.5	16	-
○	キョウナフトウ	20	1.5	22	品種別 二本長尺支柱
〰〰〰	ヒラドツツジ	0.5	0.4	170	-
〰〰〰	オカメツタ	長さ1.0以上	90	ヶ所	@1.5m 1ヶ所 3本植
□	種子混合吹付		1348	m ²	低区場内部分
—	歩車道境界ブロック	(1)	75	m	
—	"	(2)	277	m	

- 舗装仕様
- 表層 菱形式アスコン 5cm
 - 基層 コブリート 5cm
 - 上層路盤 (粗度調整) 20cm

撤去範囲（該当する機械・電気）：

撤去対象

工種	撤去
土木	
建築	
機械	○
電気	○

標高はすべてTPとする
O.P.換算の場合は+1.20mとする

大津市上水道				
工事名称	大津市上水道第六次拡張工事			
図面名称	配水施設全体本面図			
図面番号	3	枚の内	3	枚
縮尺	1:300	設計年月	昭和	年 月
課長	補佐	係長	担当	
大津市企業局水道一課				