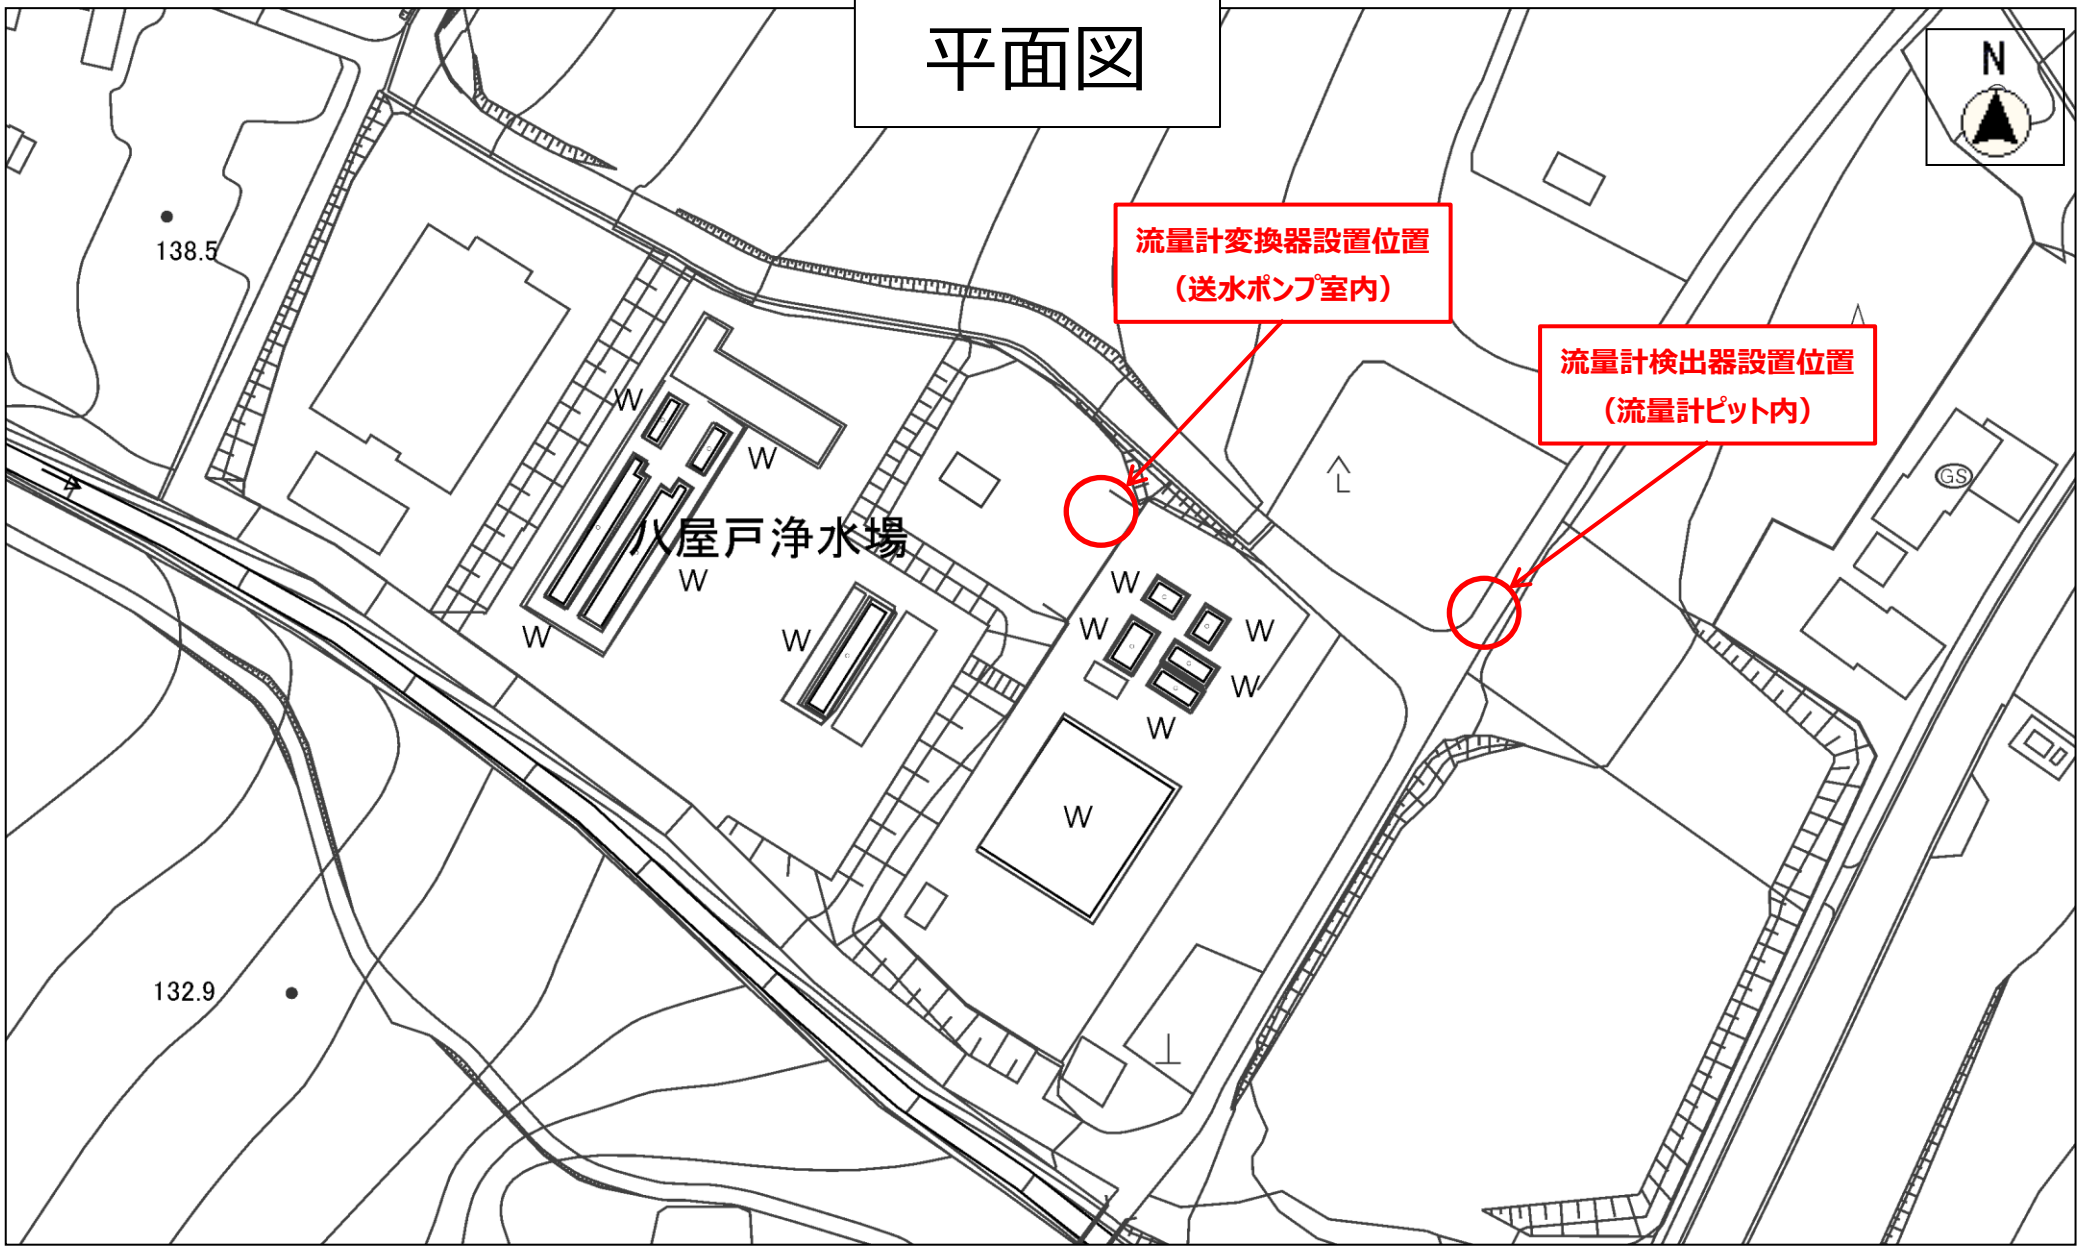
平面図


N
流量計変換器設置位置
（送水ポンプ室内）
流量計検出器設置位置
（流量計ピット内）
八屋戸浄水場
138.5
132.9
GS
縮尺　1：1000