


大津湖南都市計画 計画図
(パリオレシエンテ本堅田六丁目地区)

パリオレシエンテ本堅田六丁目地区地区計画
A=2.7ha

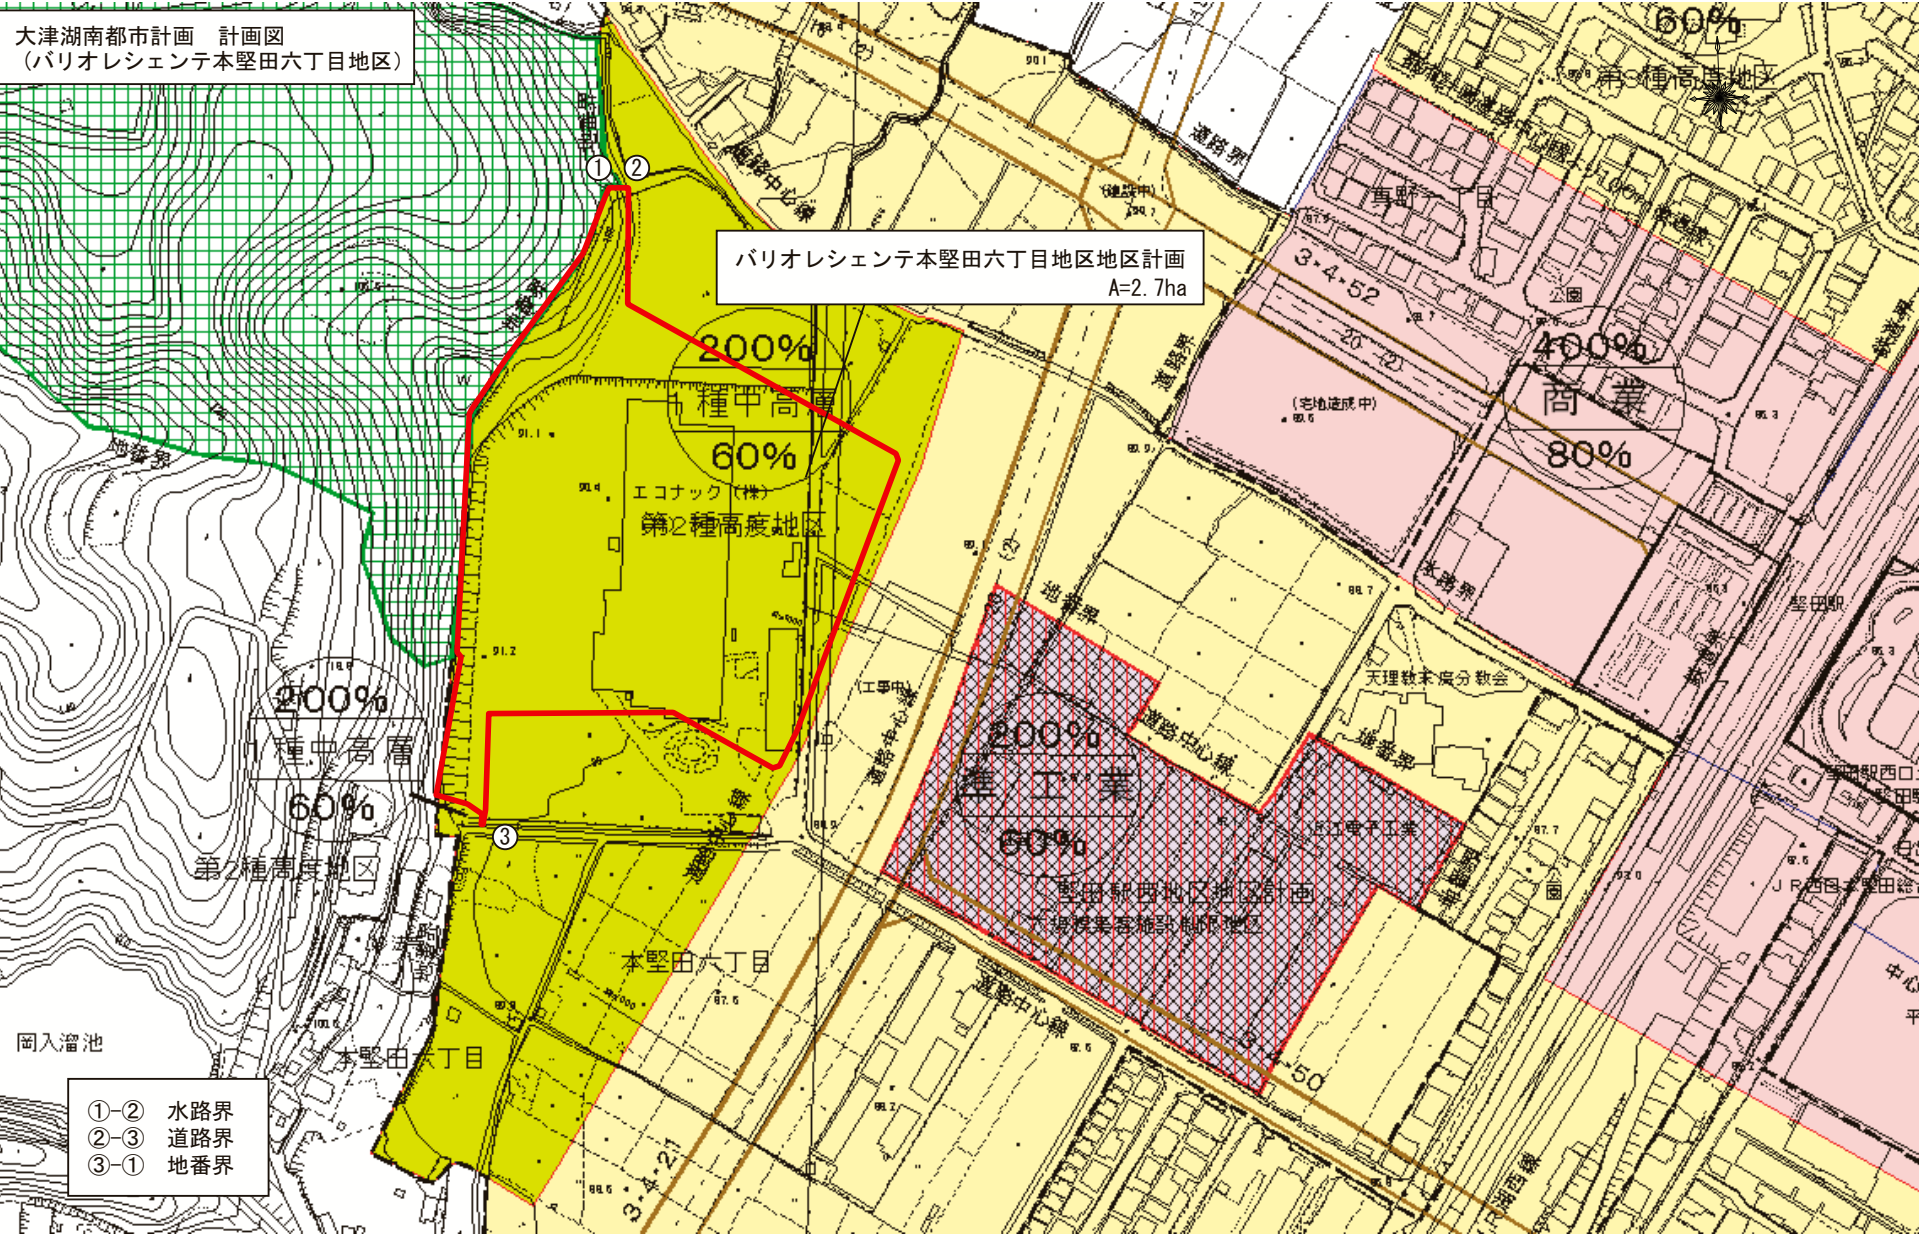

- ①-② 水路界
- ②-③ 道路界
- ③-① 地番界