


＜伊香立緑の里地区＞  
地区計画計画図

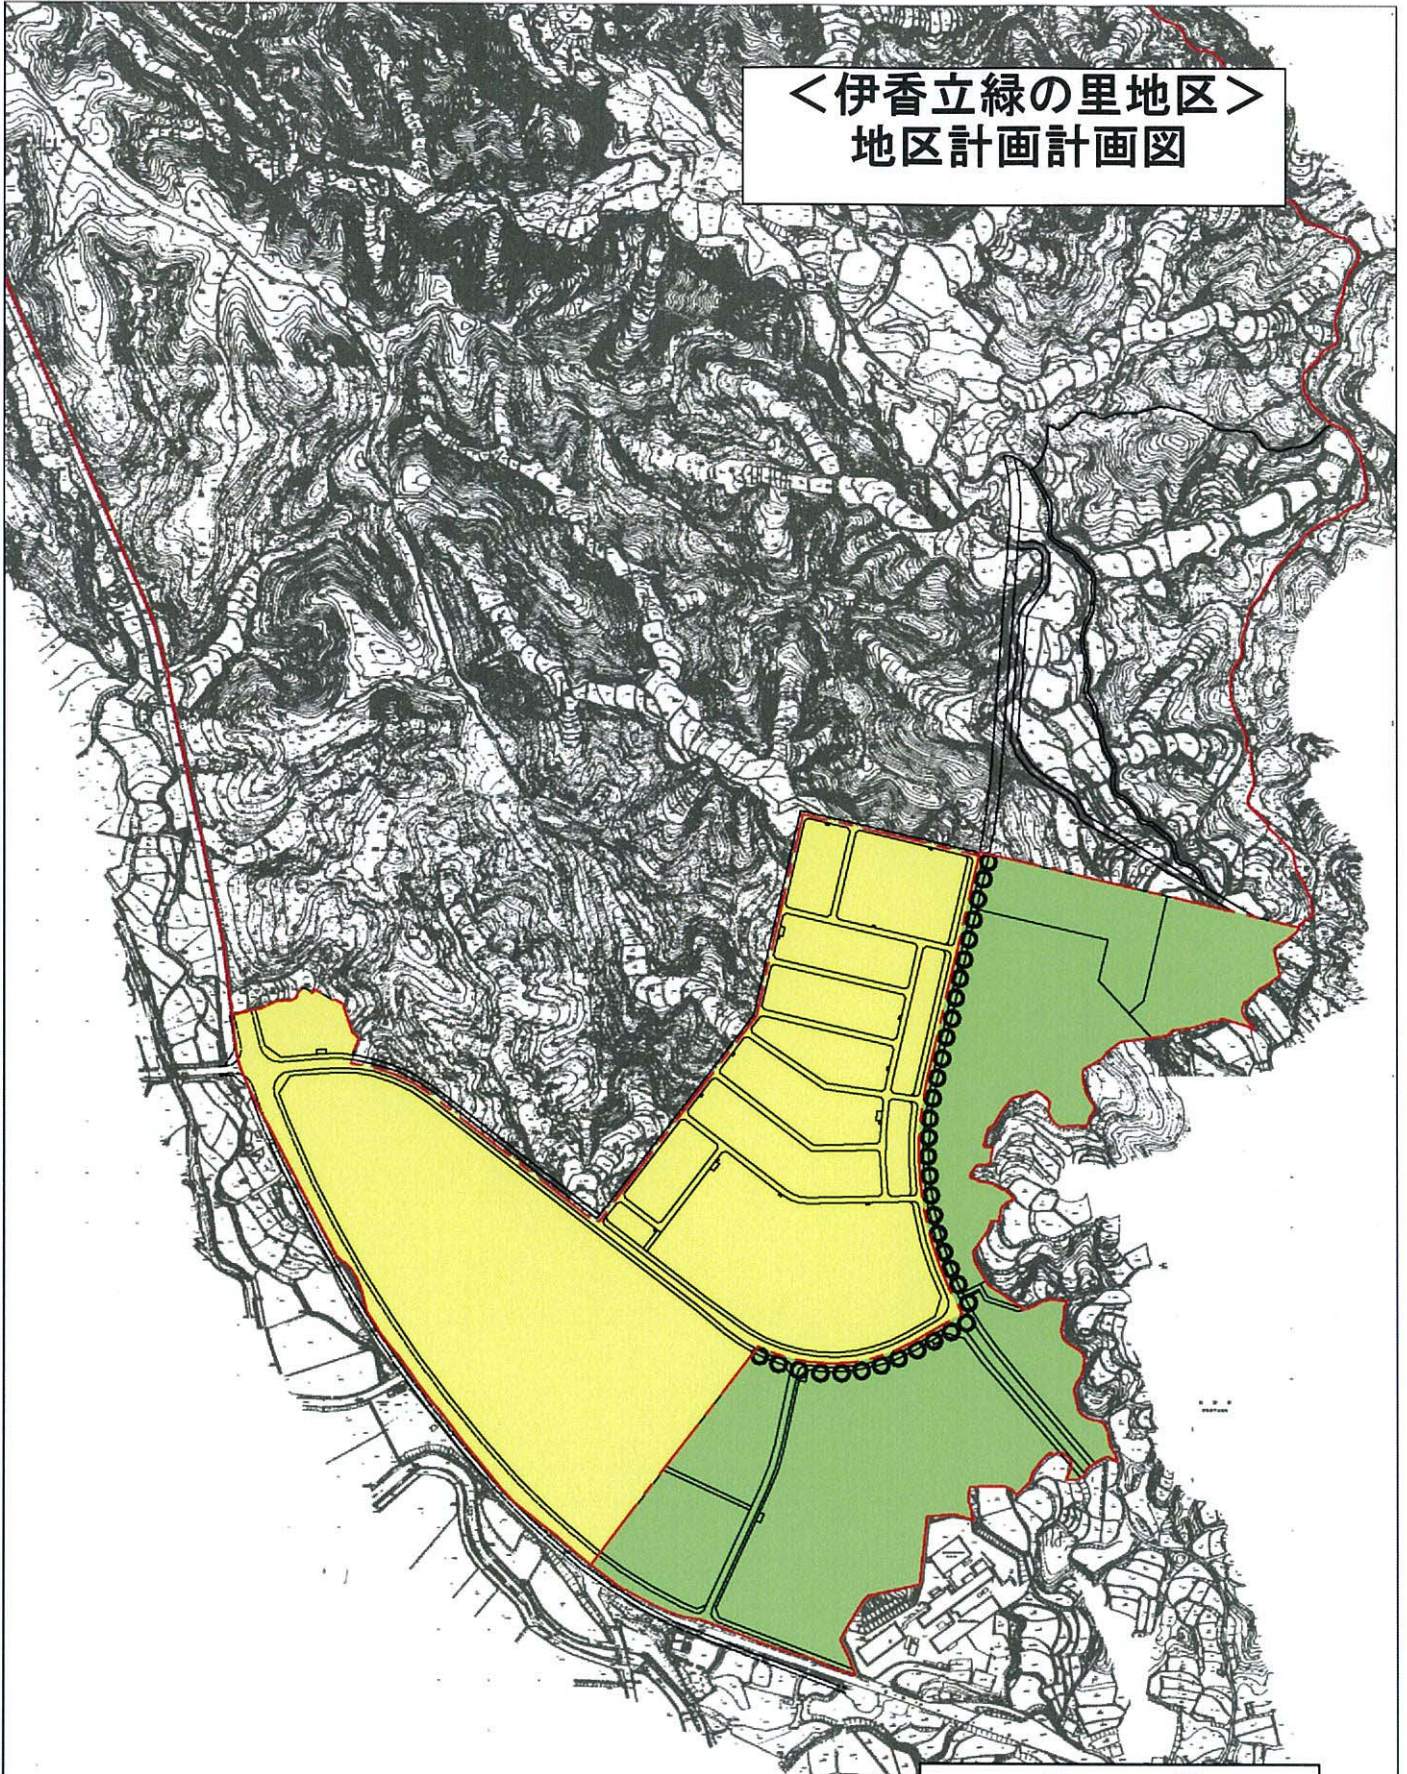

凡 例	
	住宅地区
	業務地区
	住宅地区に面する部分 (壁面後退2m以上)