


大湊湖南都市計画
 堅田二丁目地区地区計画 計画図

(参考図)

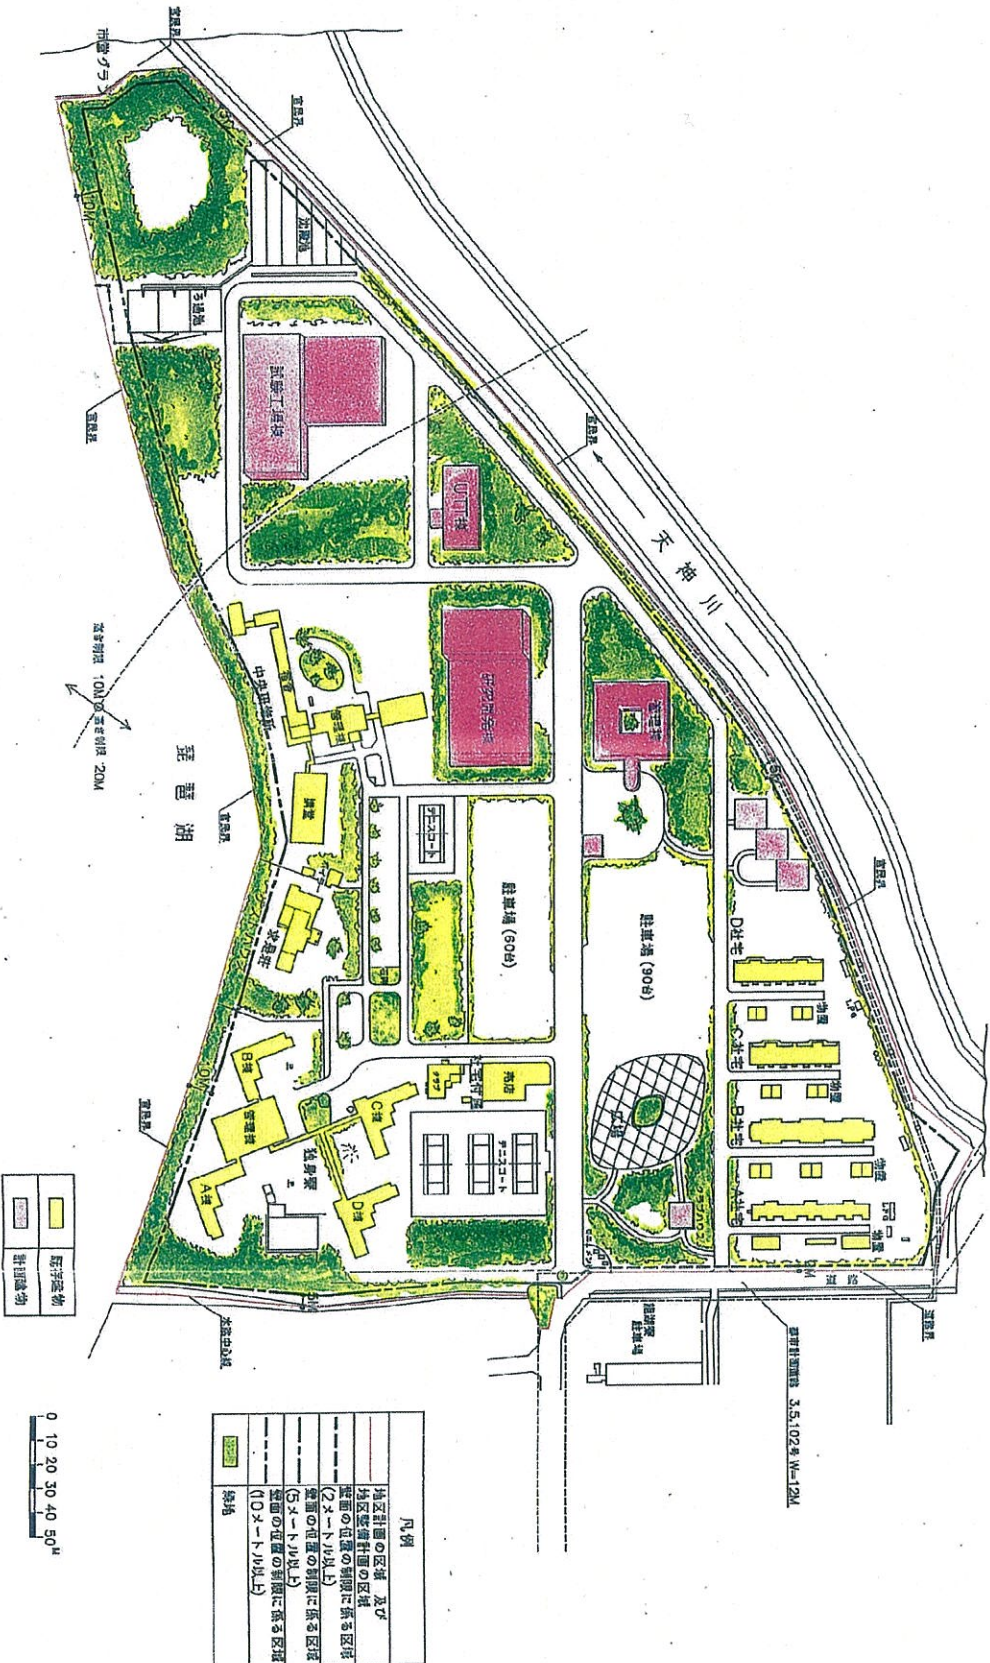

	住宅建築物
	緑地建築物

0 10 20 30 40 50m