


大津湖南都市計画地区計画 計画図  
(松が丘西地区)

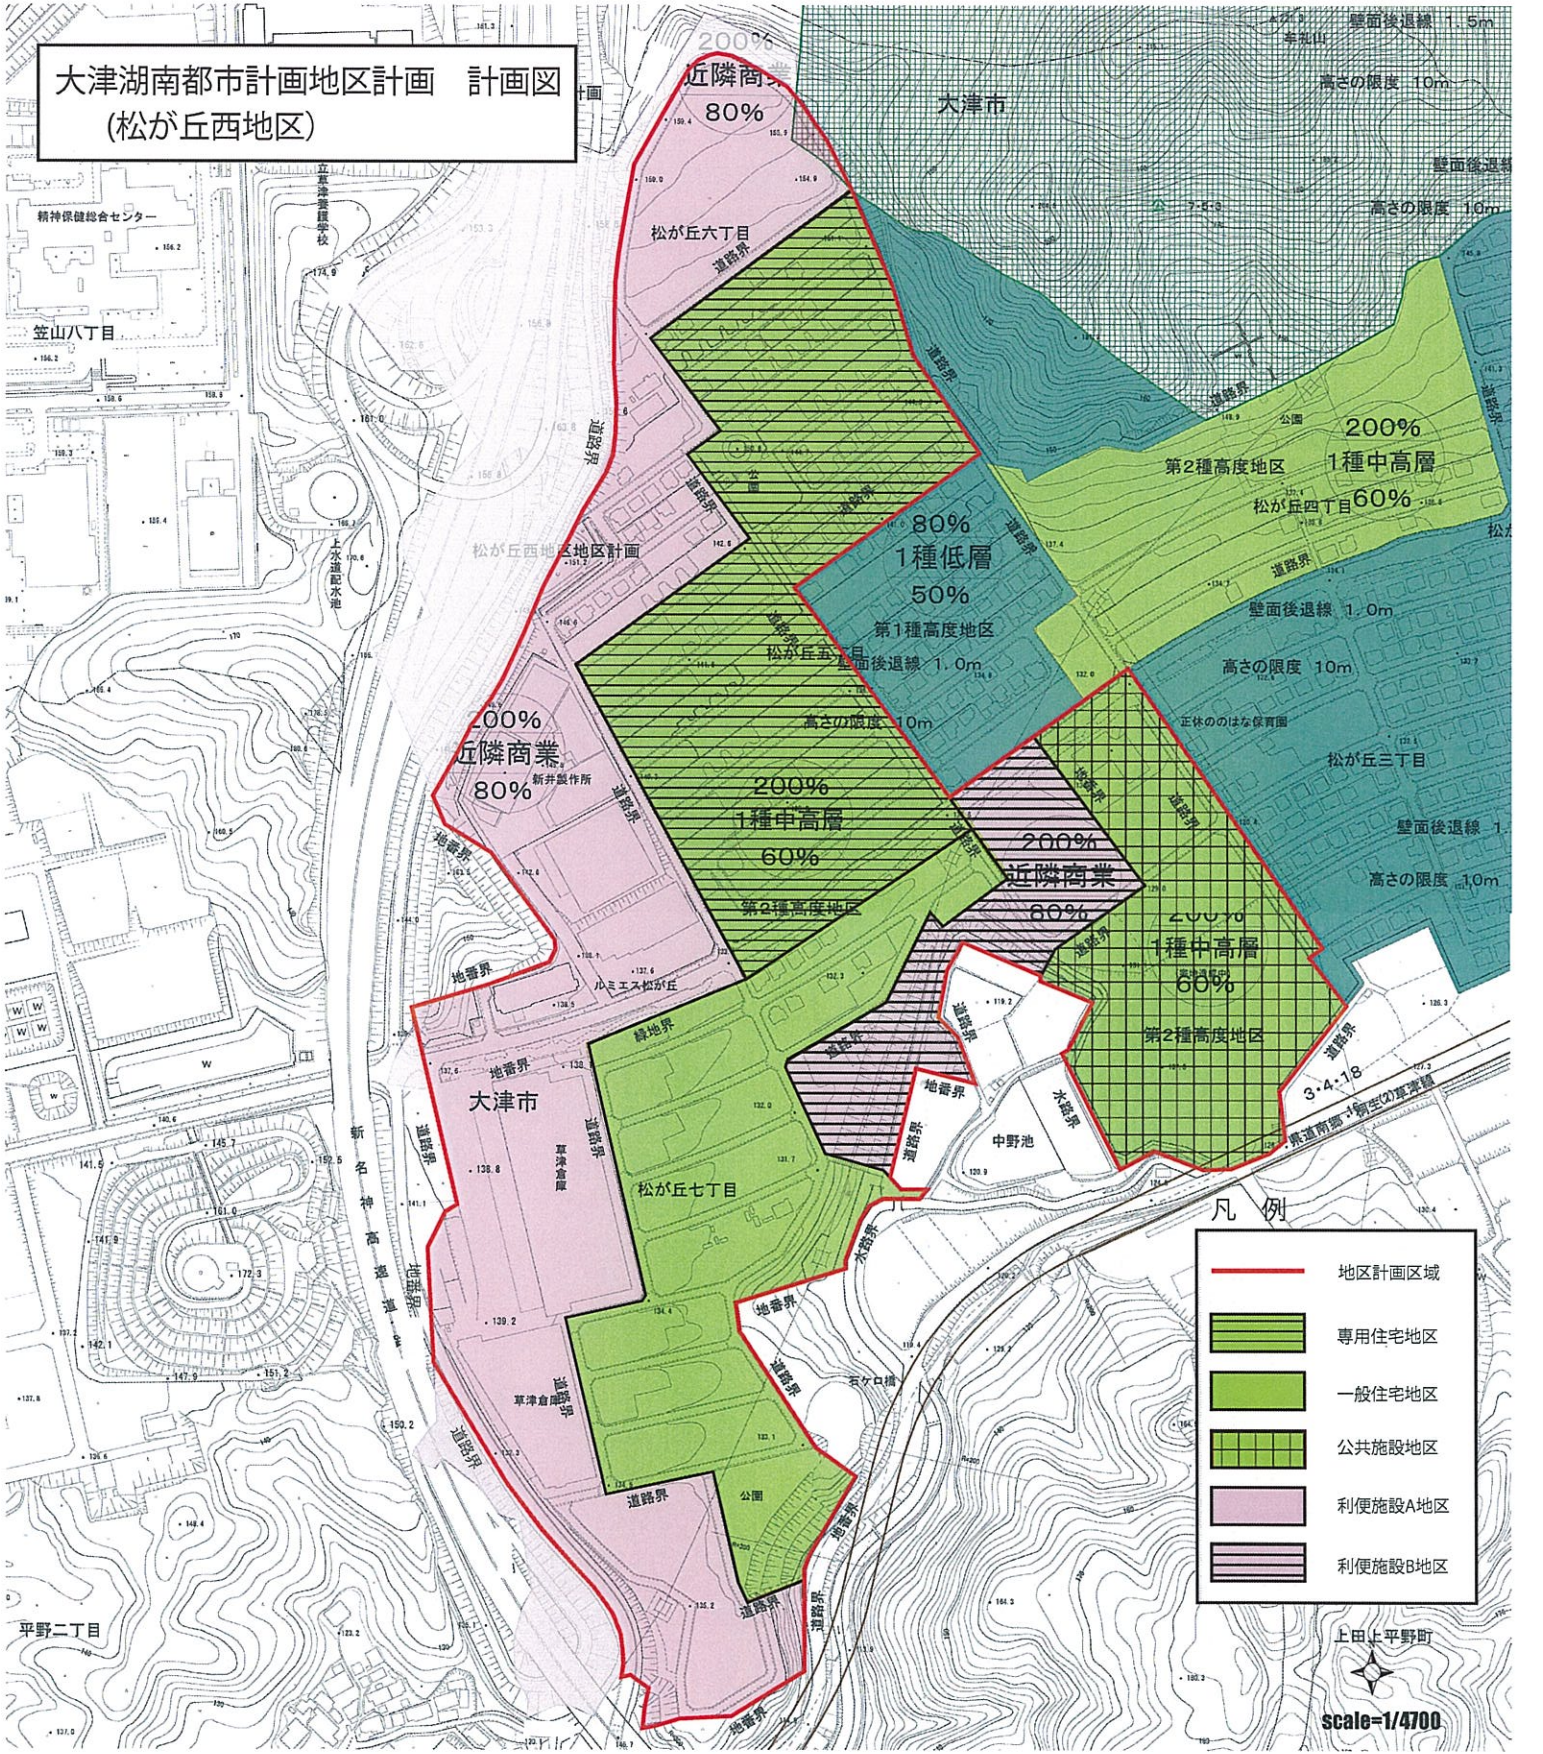

凡例

	地区計画区域
	専用住宅地区
	一般住宅地区
	公共施設地区
	便利施設A地区
	便利施設B地区

上田上平野町  
scale=1/4700