


<仰木の里七丁目地区> 面積A=約0.6ha

S=1:2,500

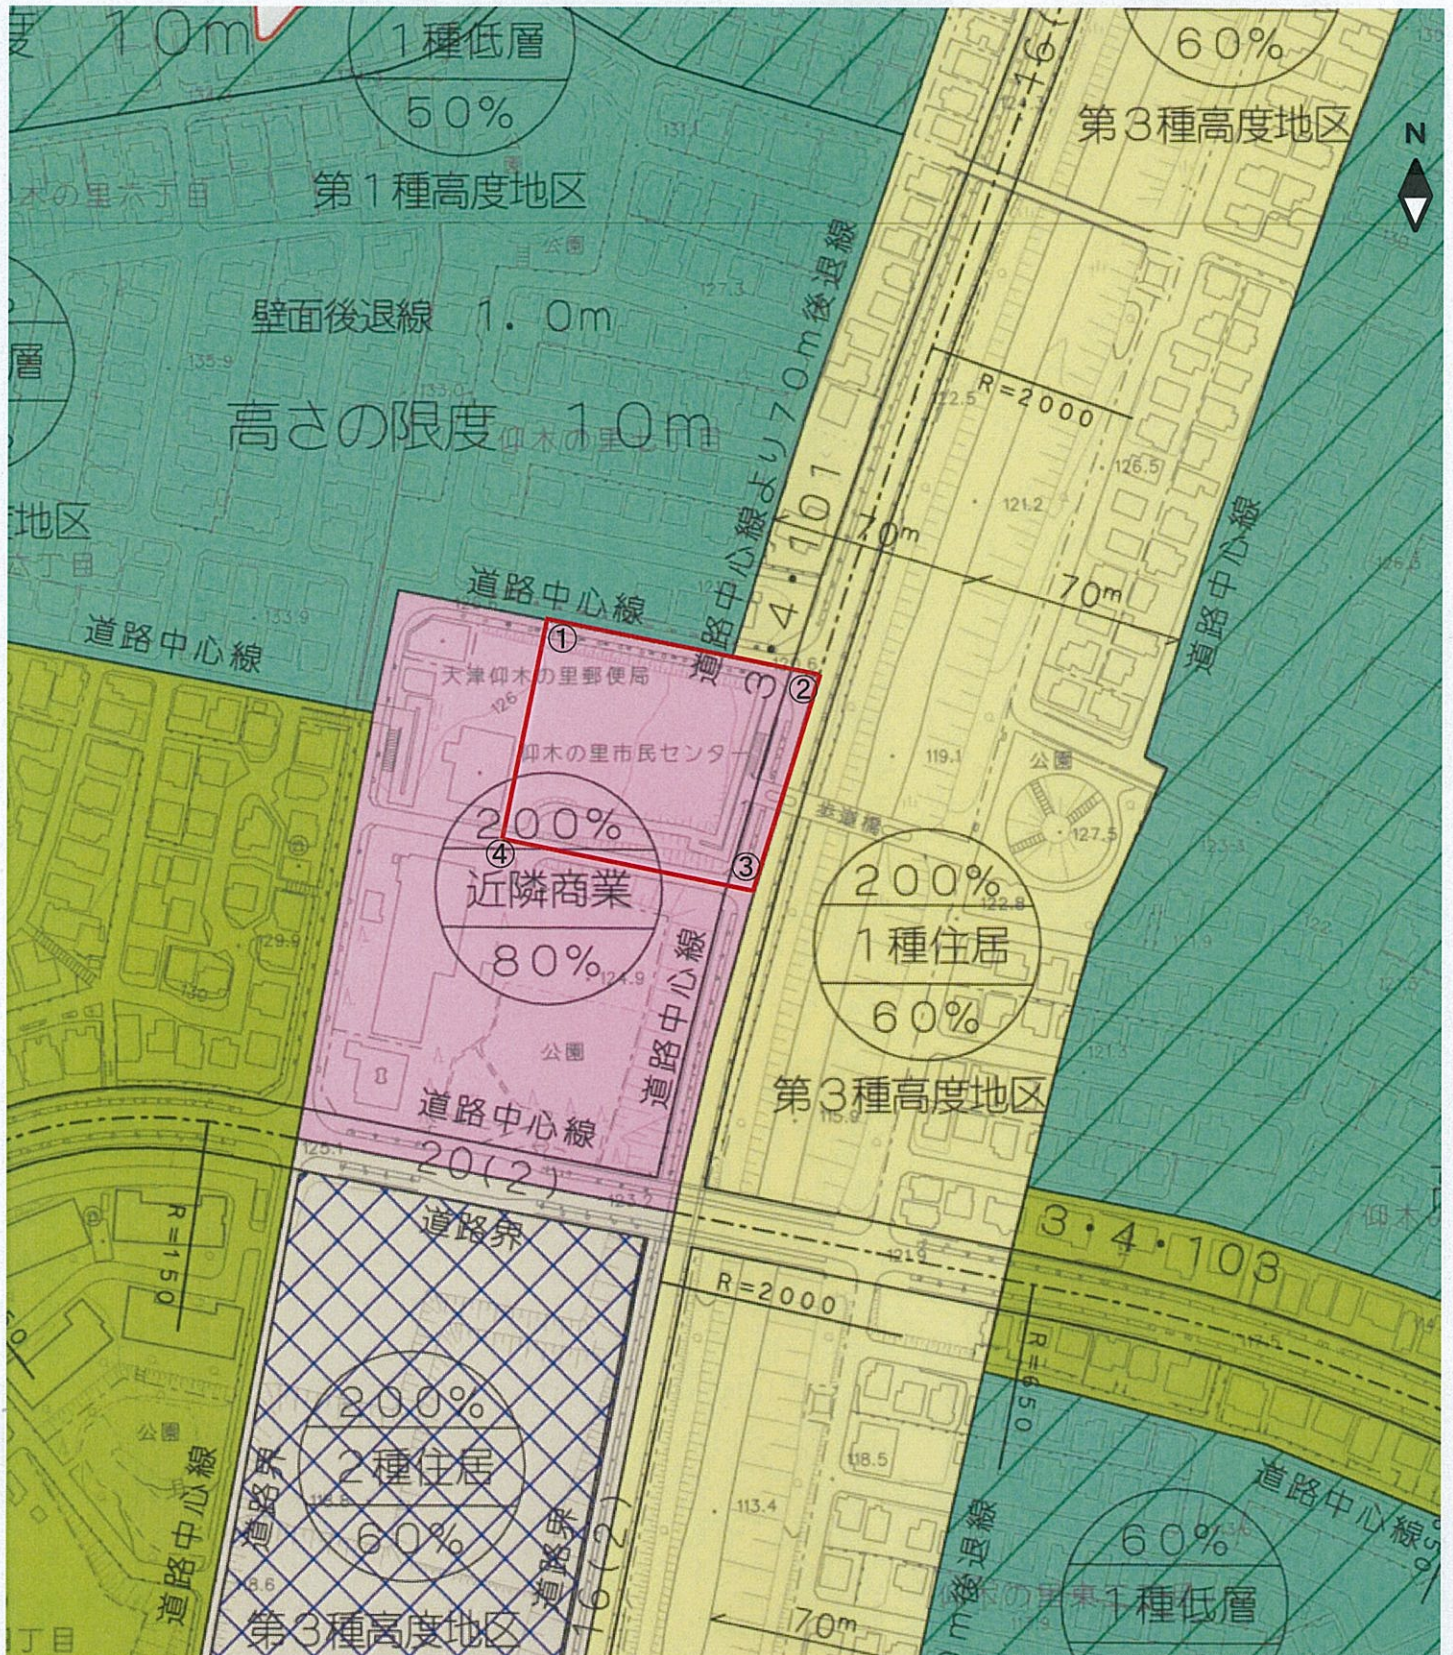

区域境界書

①~②	道路中心線
②~③	道路中心線
③~④	道路中心線
④~①	地番界