


大津湖南都市計画地区計画 計画図
(大江八丁目地区)

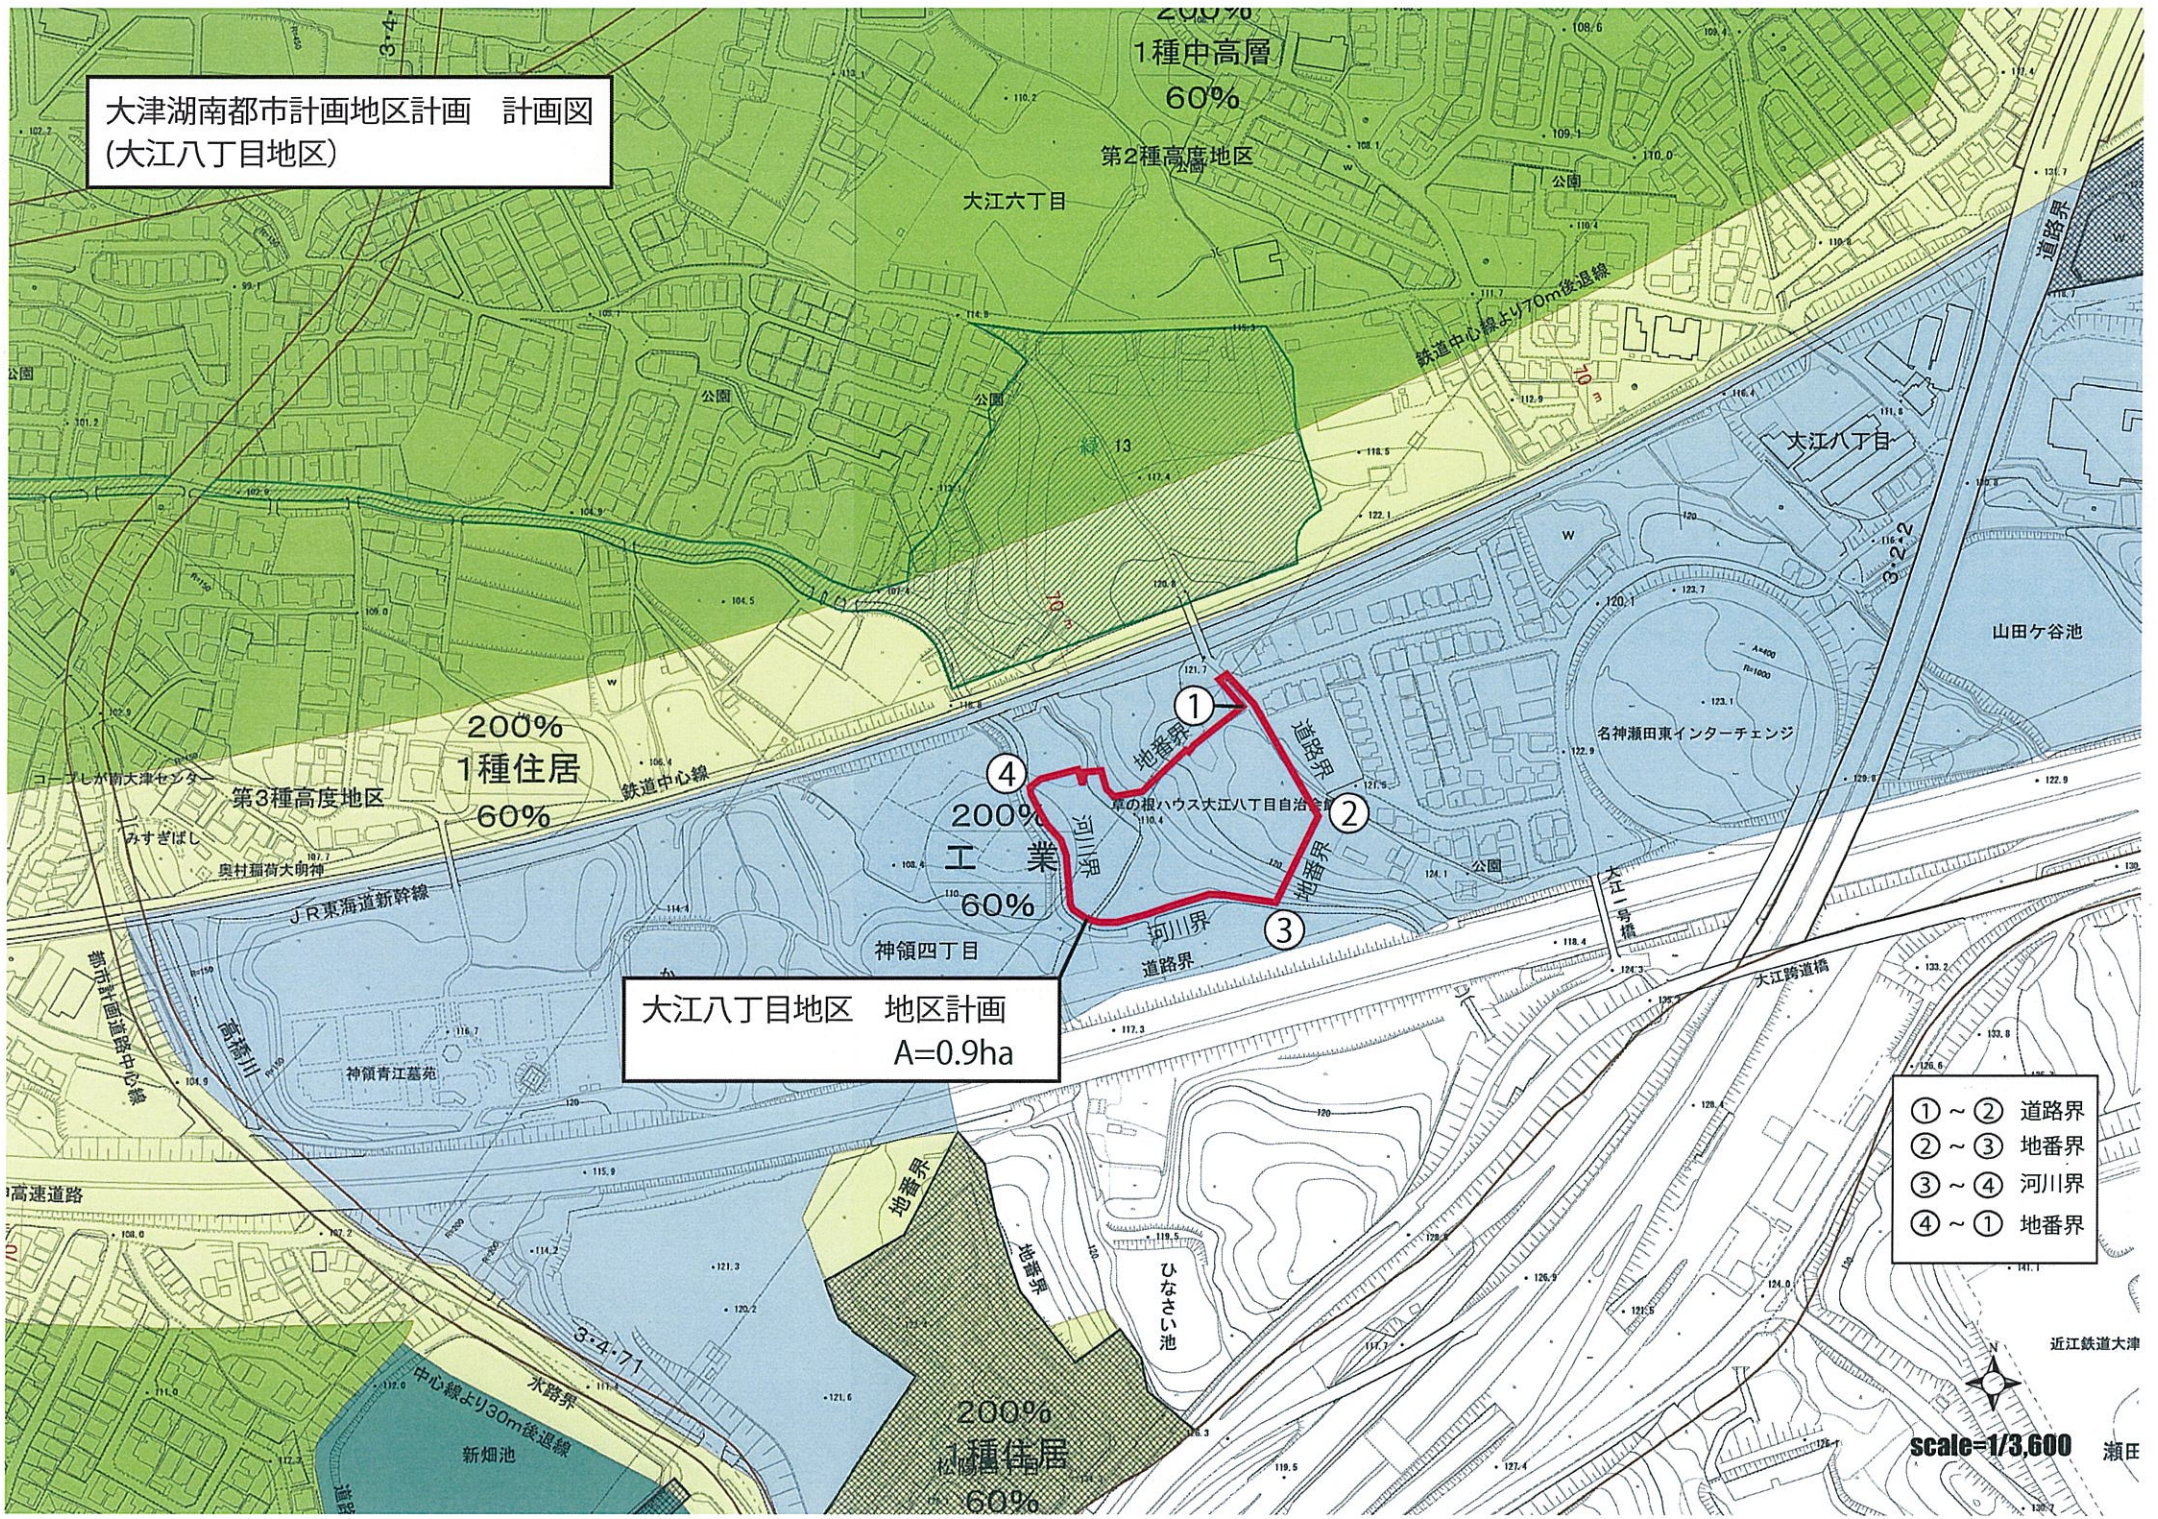

大江八丁目地区 地区計画
A=0.9ha

- ① ~ ② 道路界
- ② ~ ③ 地番界
- ③ ~ ④ 河川界
- ④ ~ ① 地番界