
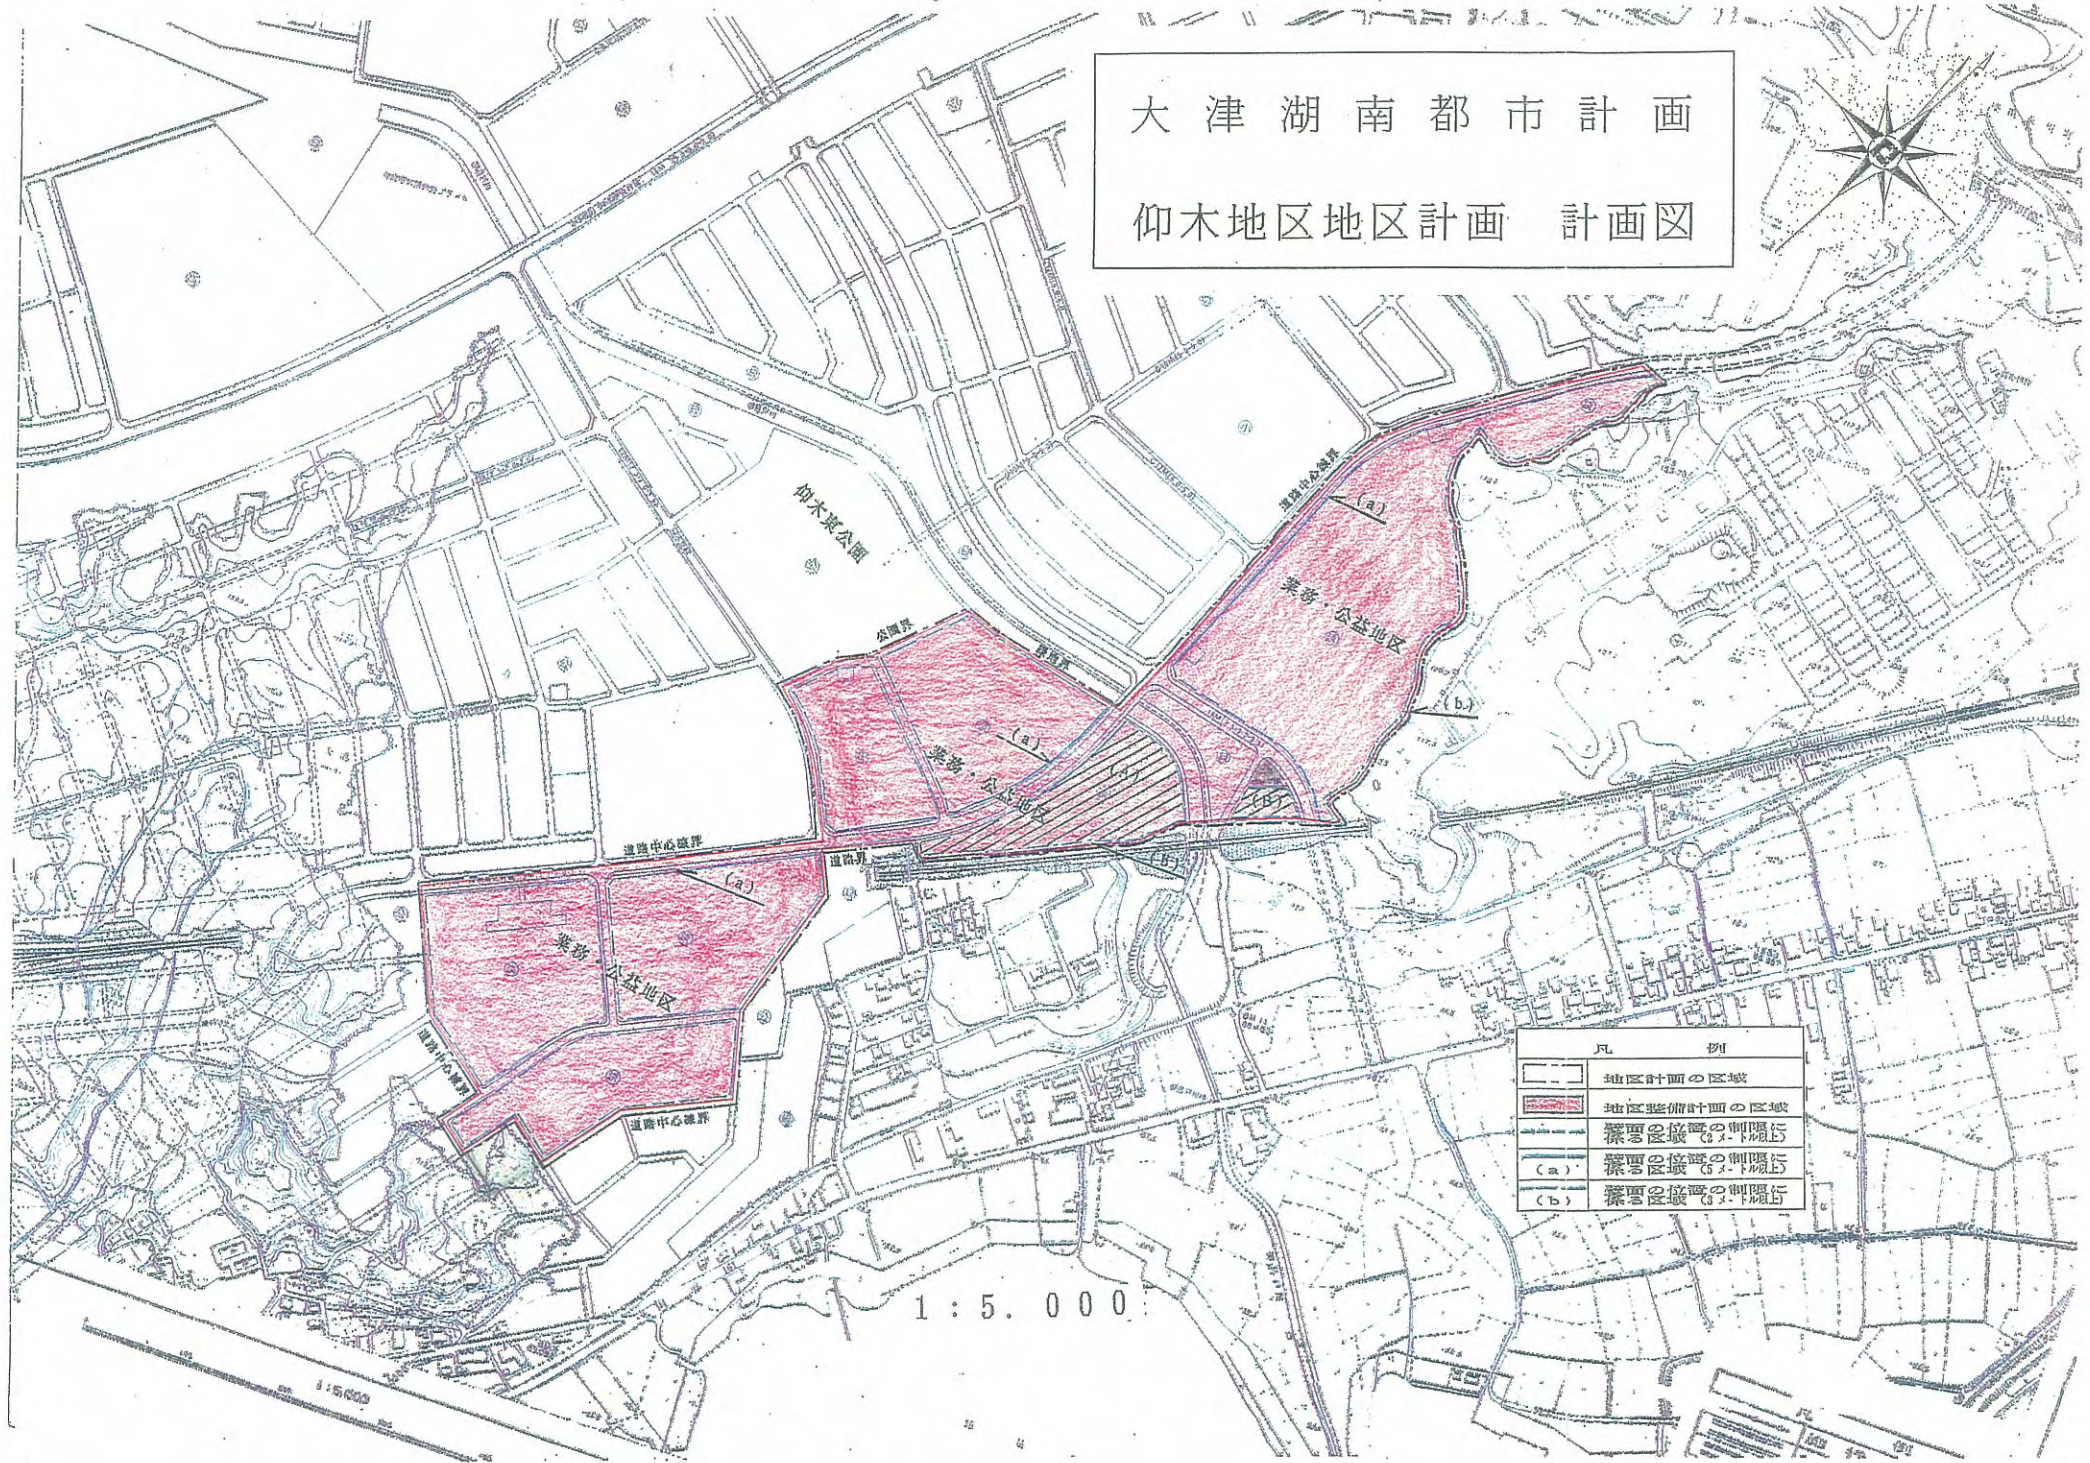


大津湖南都市計画

仰木地区地区計画 計画図

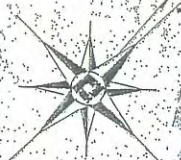

凡 例	
	地区計画の区域
	地区整備計画の区域
	業務区域の制限線
	業務区域の制限線 (a)
	業務区域の制限線 (b)

1 : 5 . 0 0 0