


大津湖南都市計画地区計画 計画図
 坂本四丁目南町地区地区計画 A=約1.5ha

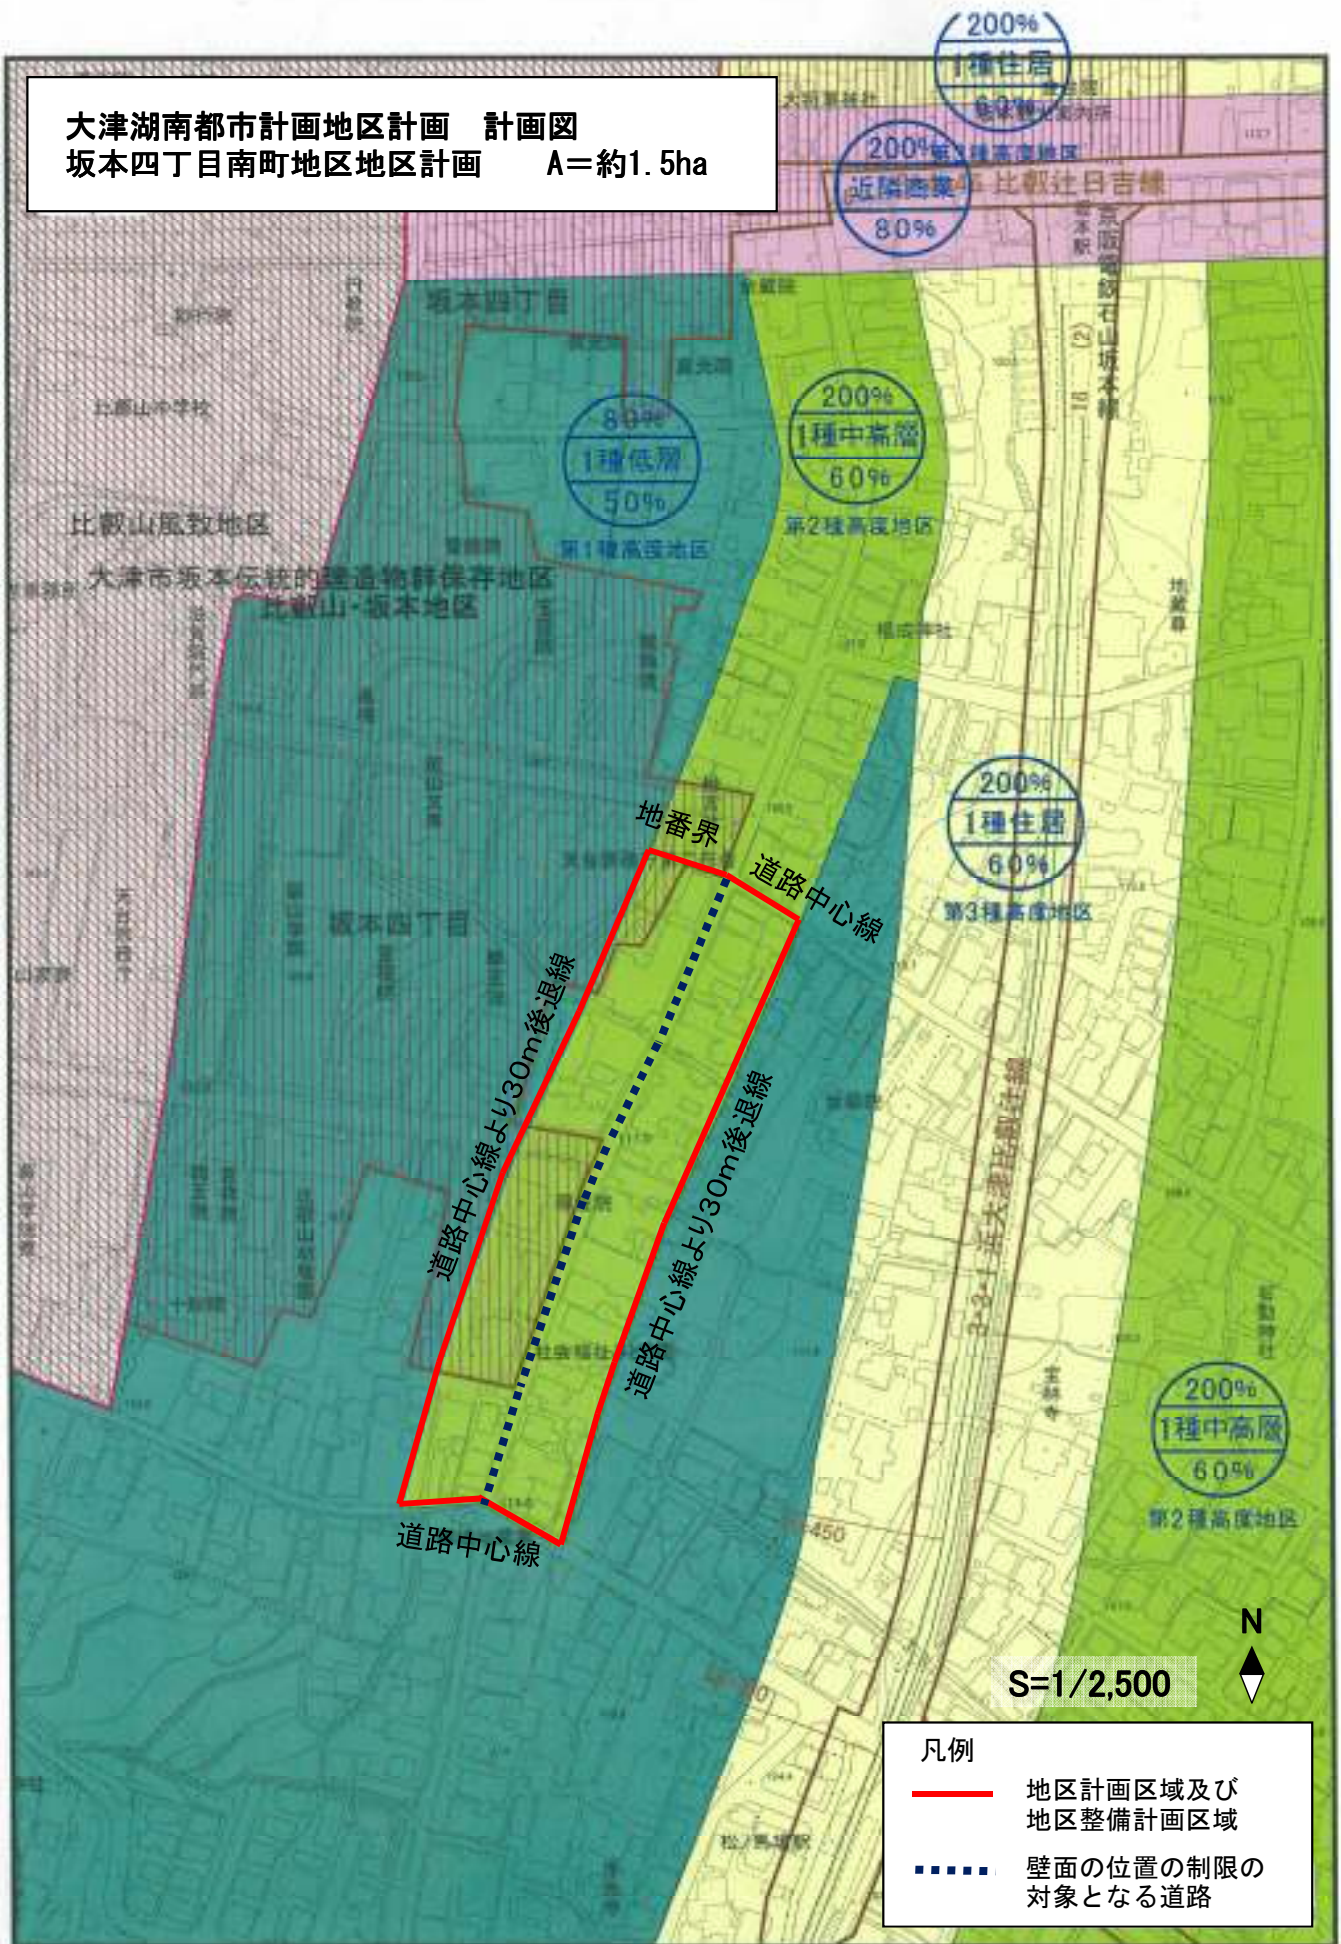

- 凡例
- 地区計画区域及び地区整備計画区域
 - 壁面の位置の制限の対象となる道路