
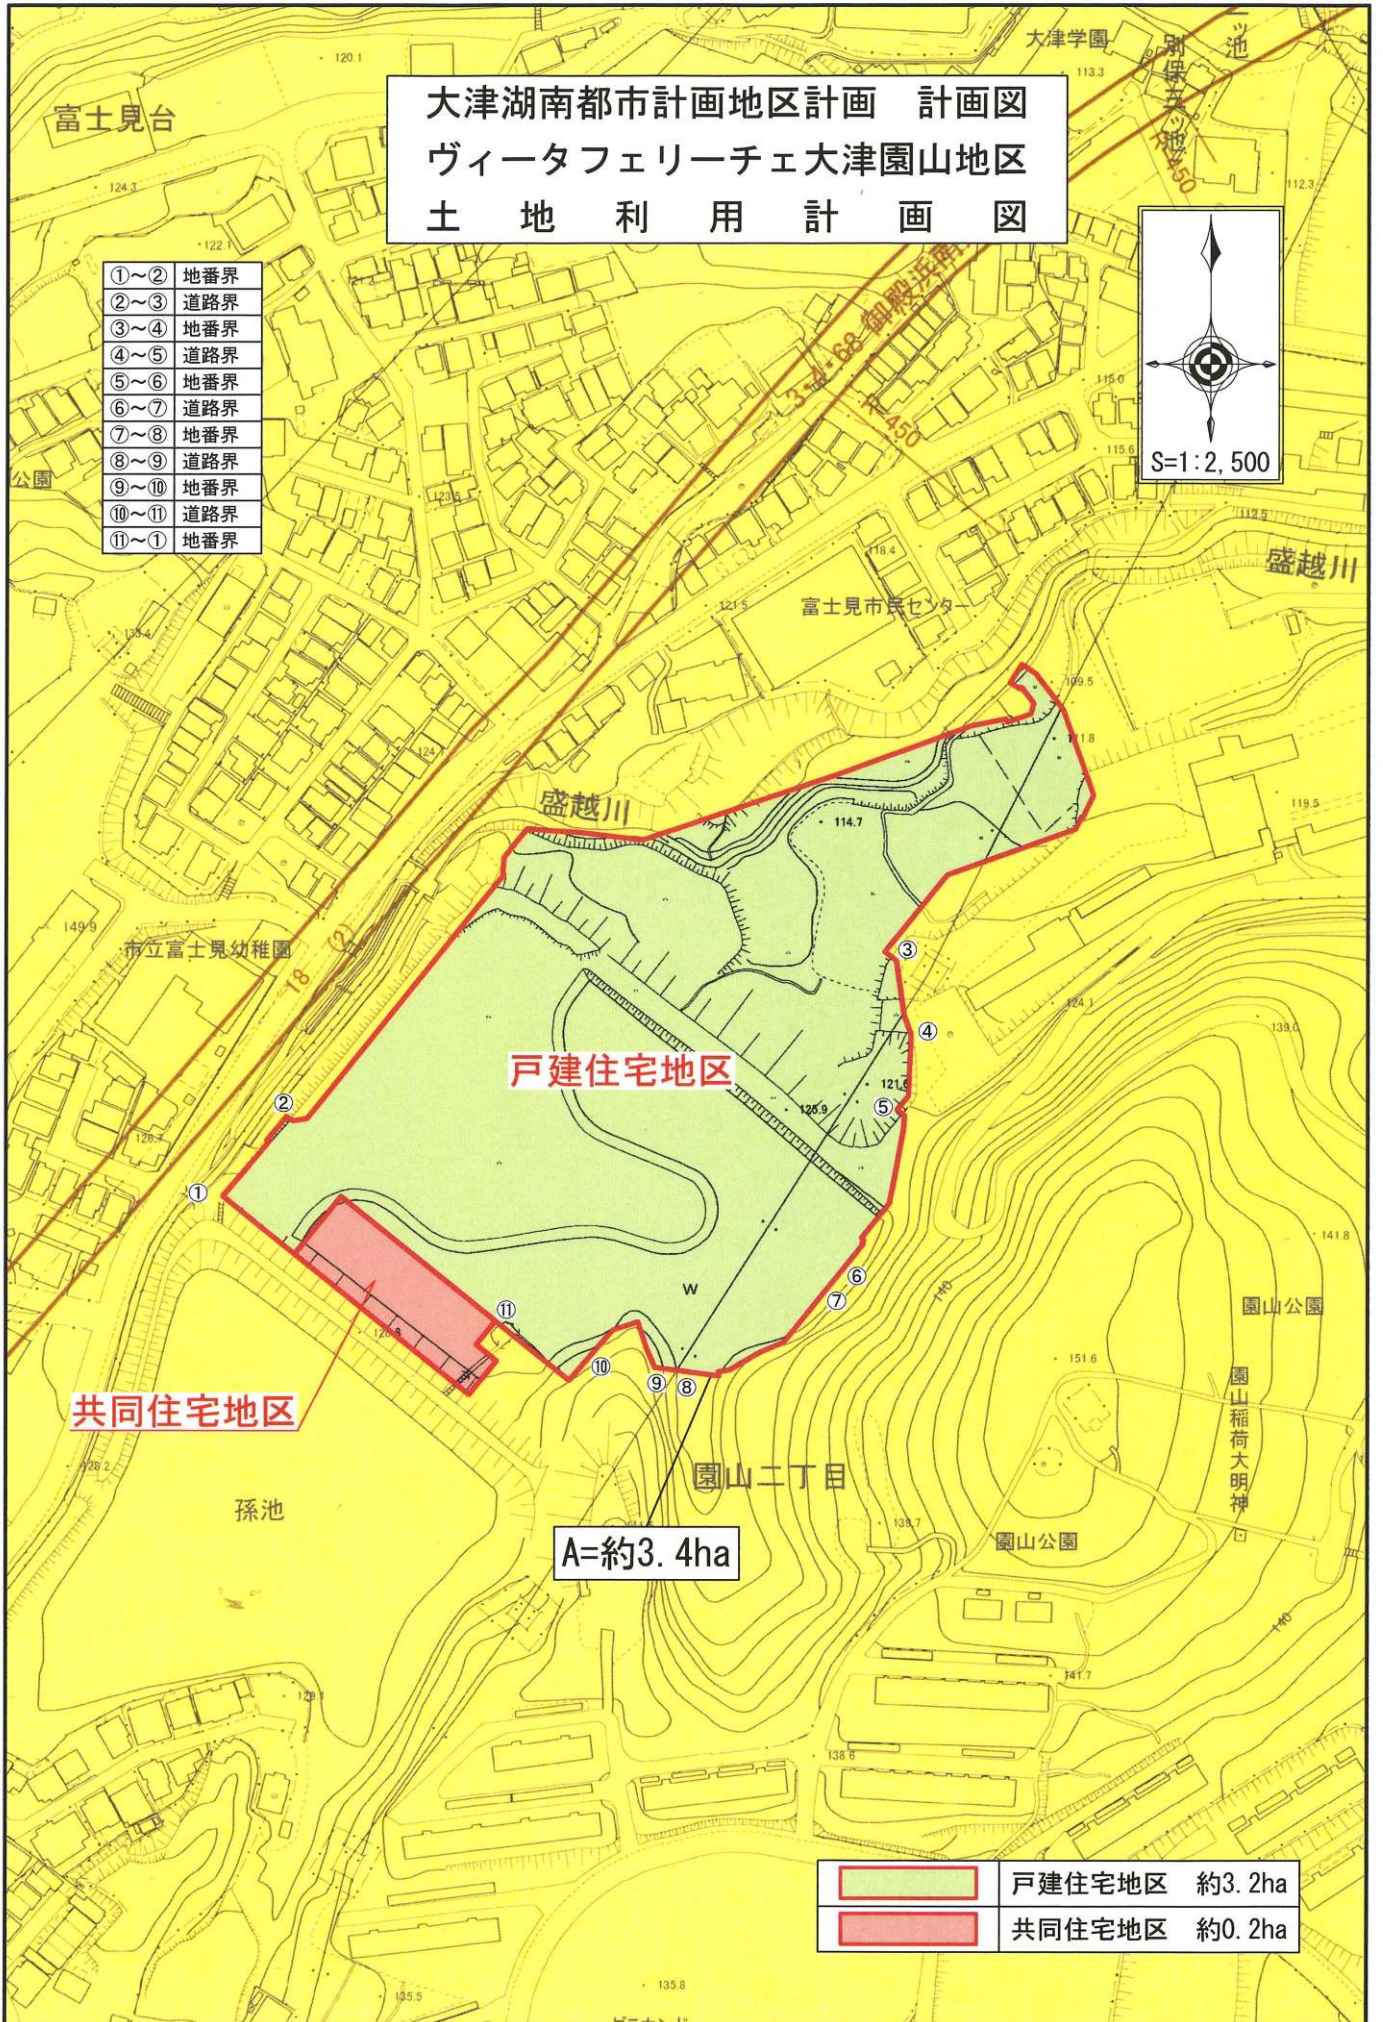


大津湖南都市計画地区計画 計画図
 ヴィータフェリーチェ大津園山地区
 土地利用計画図

- | | |
|-----|-----|
| ①~② | 地番界 |
| ②~③ | 道路界 |
| ③~④ | 地番界 |
| ④~⑤ | 道路界 |
| ⑤~⑥ | 地番界 |
| ⑥~⑦ | 道路界 |
| ⑦~⑧ | 地番界 |
| ⑧~⑨ | 道路界 |
| ⑨~⑩ | 地番界 |
| ⑩~⑪ | 道路界 |
| ⑪~① | 地番界 |

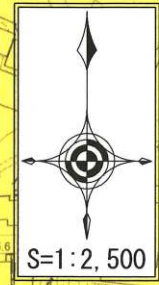

	戸建住宅地区 約3.2ha
	共同住宅地区 約0.2ha