


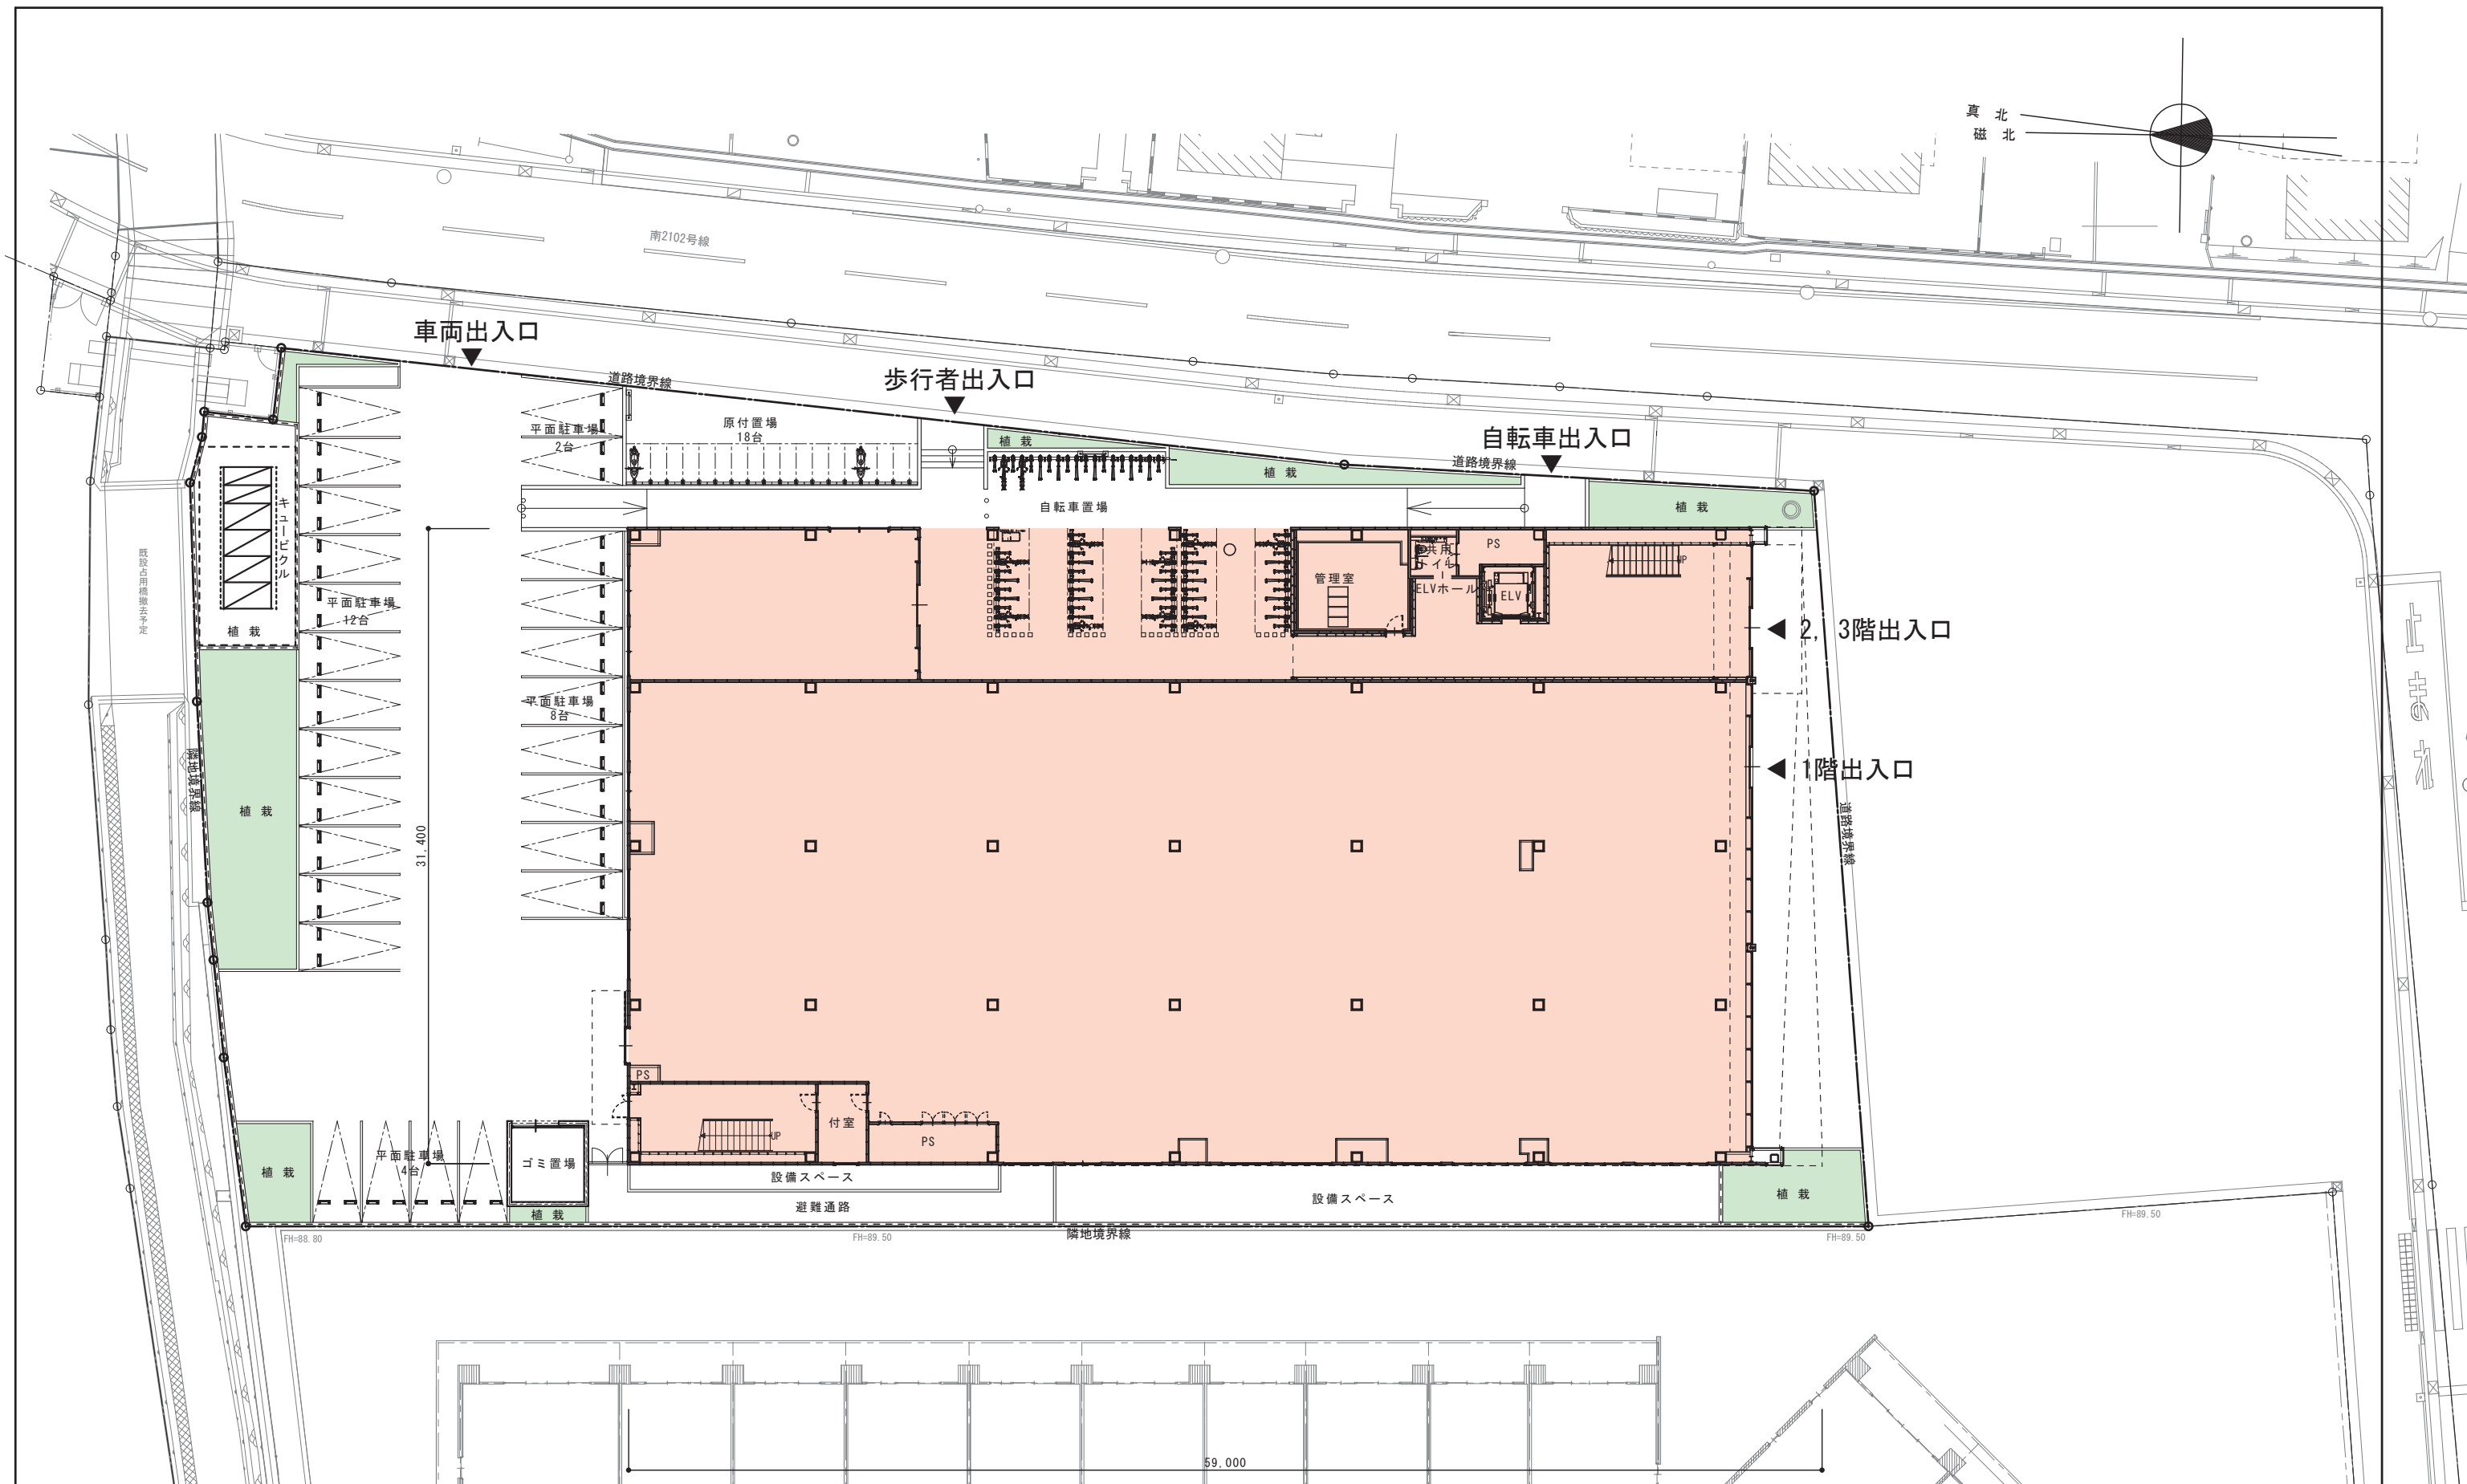

※ 行政指導及び施工上の都合により、設計変更する場合があります。

