


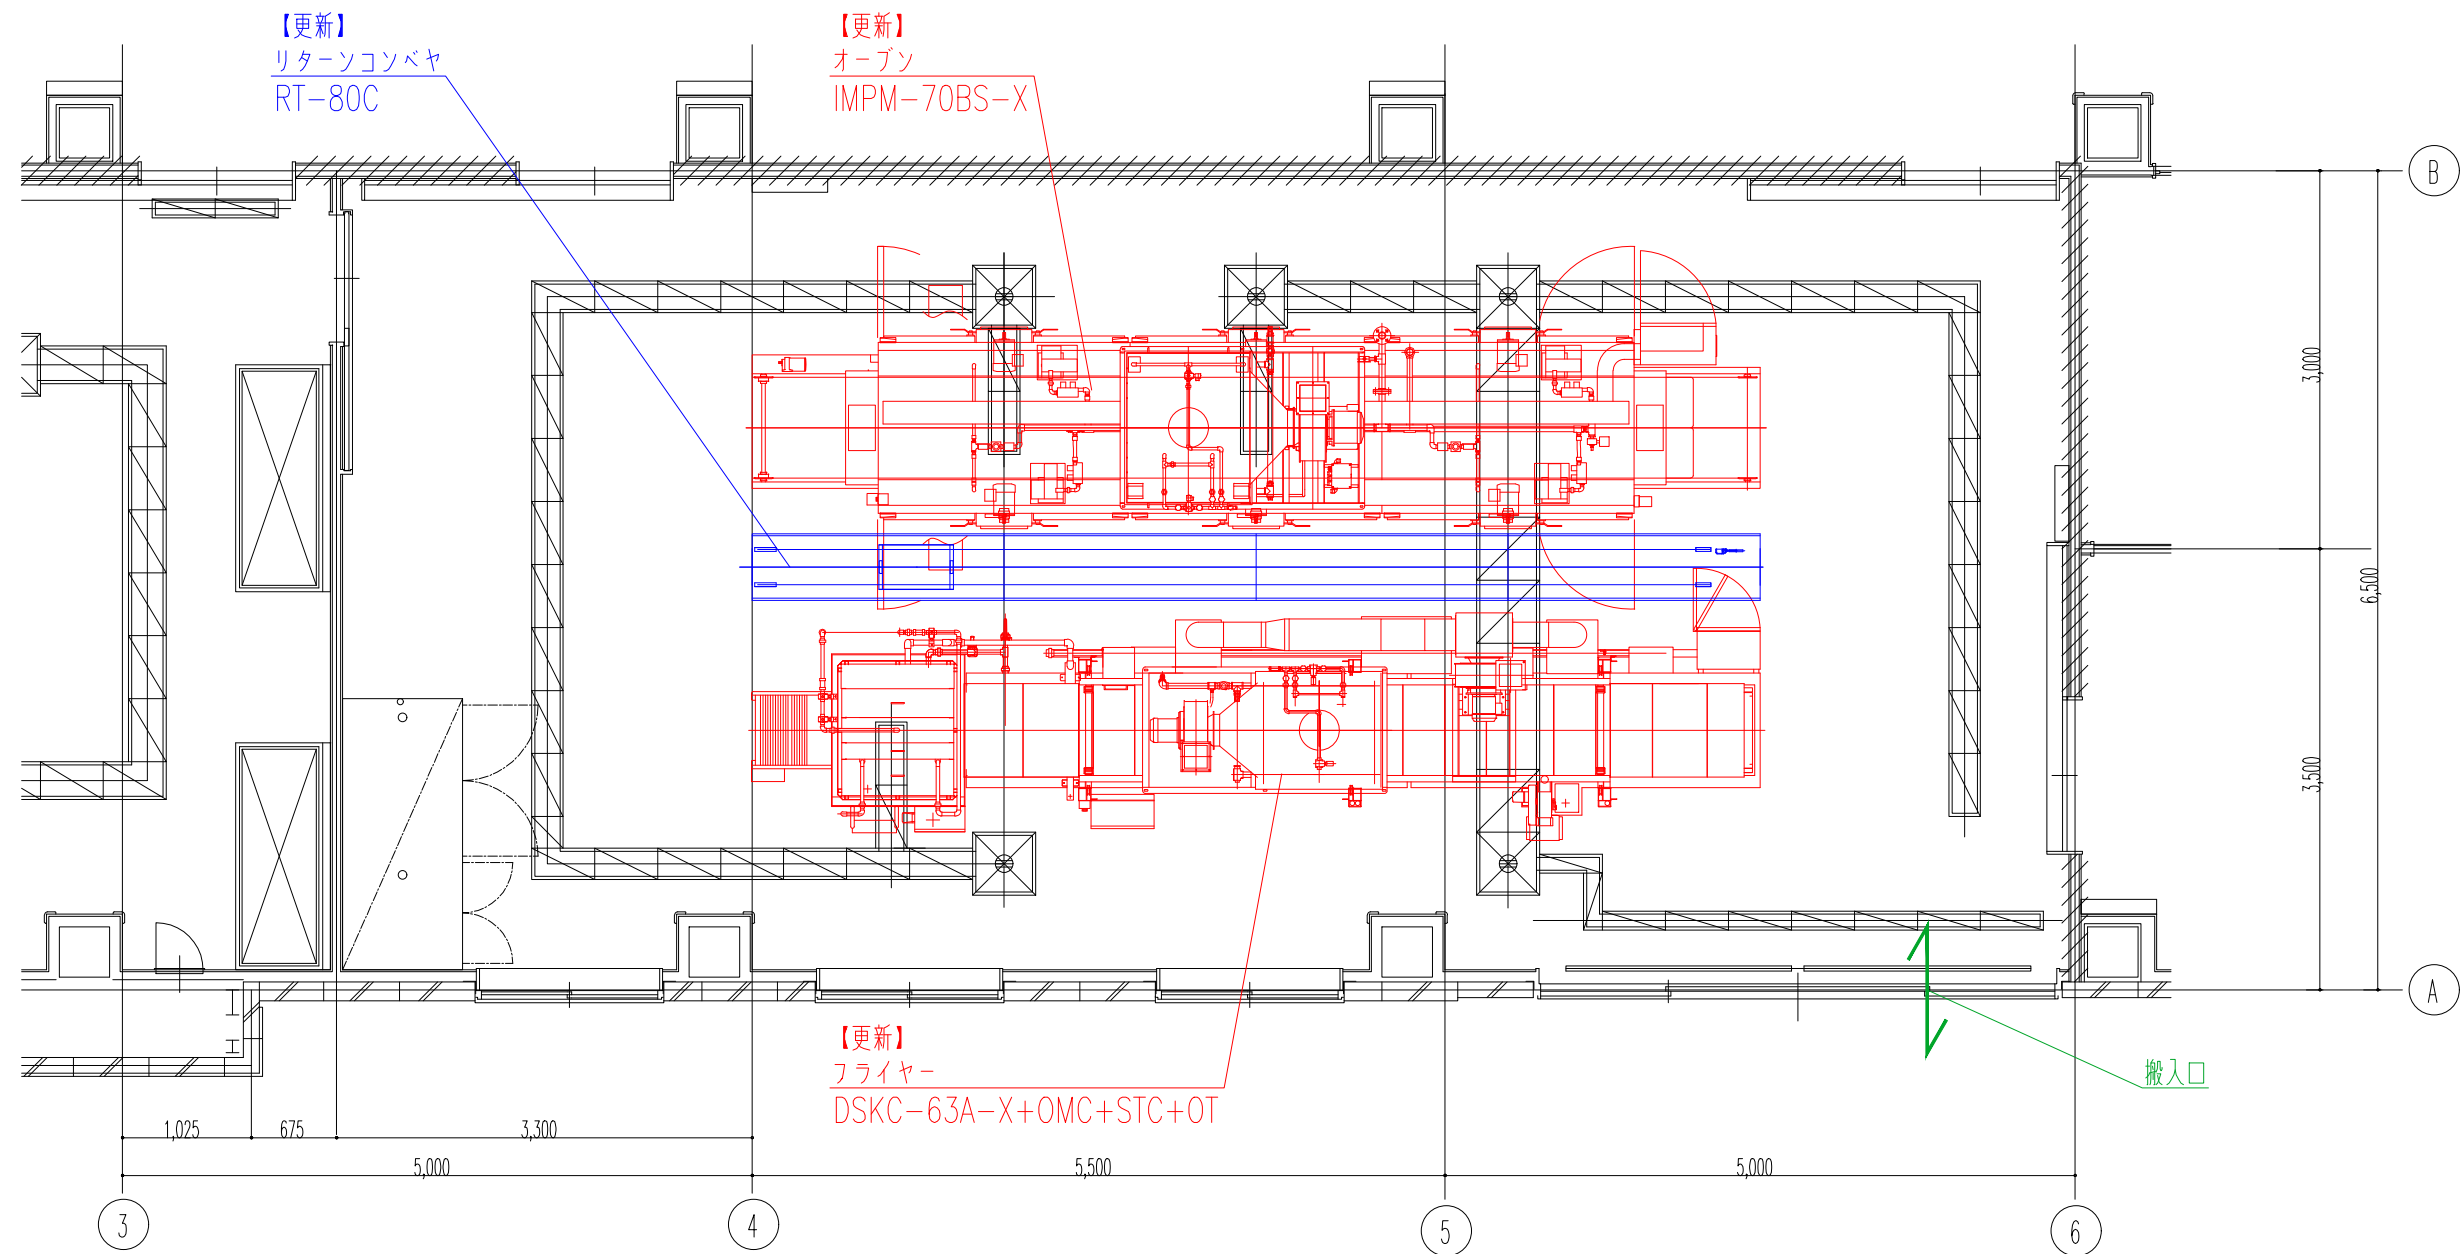

	DATE 2024. 12. 19	工事名称 大津市立南部学校給食共同調理場			* — *
	FILE WKT240803B00P	図面名称 厨房機器配置図	No. *	Quant. *	SCALE 1/30 (A1) 1/60 (A3)