

令和6年2月通常会議 施設常任委員会説明資料

議案第53号


工事請負契約の変更について (真野川橋(仮称)上部工工事)

令和6年3月14日(木)

建設部 道路建設課

総務部 契約検査課

位置図

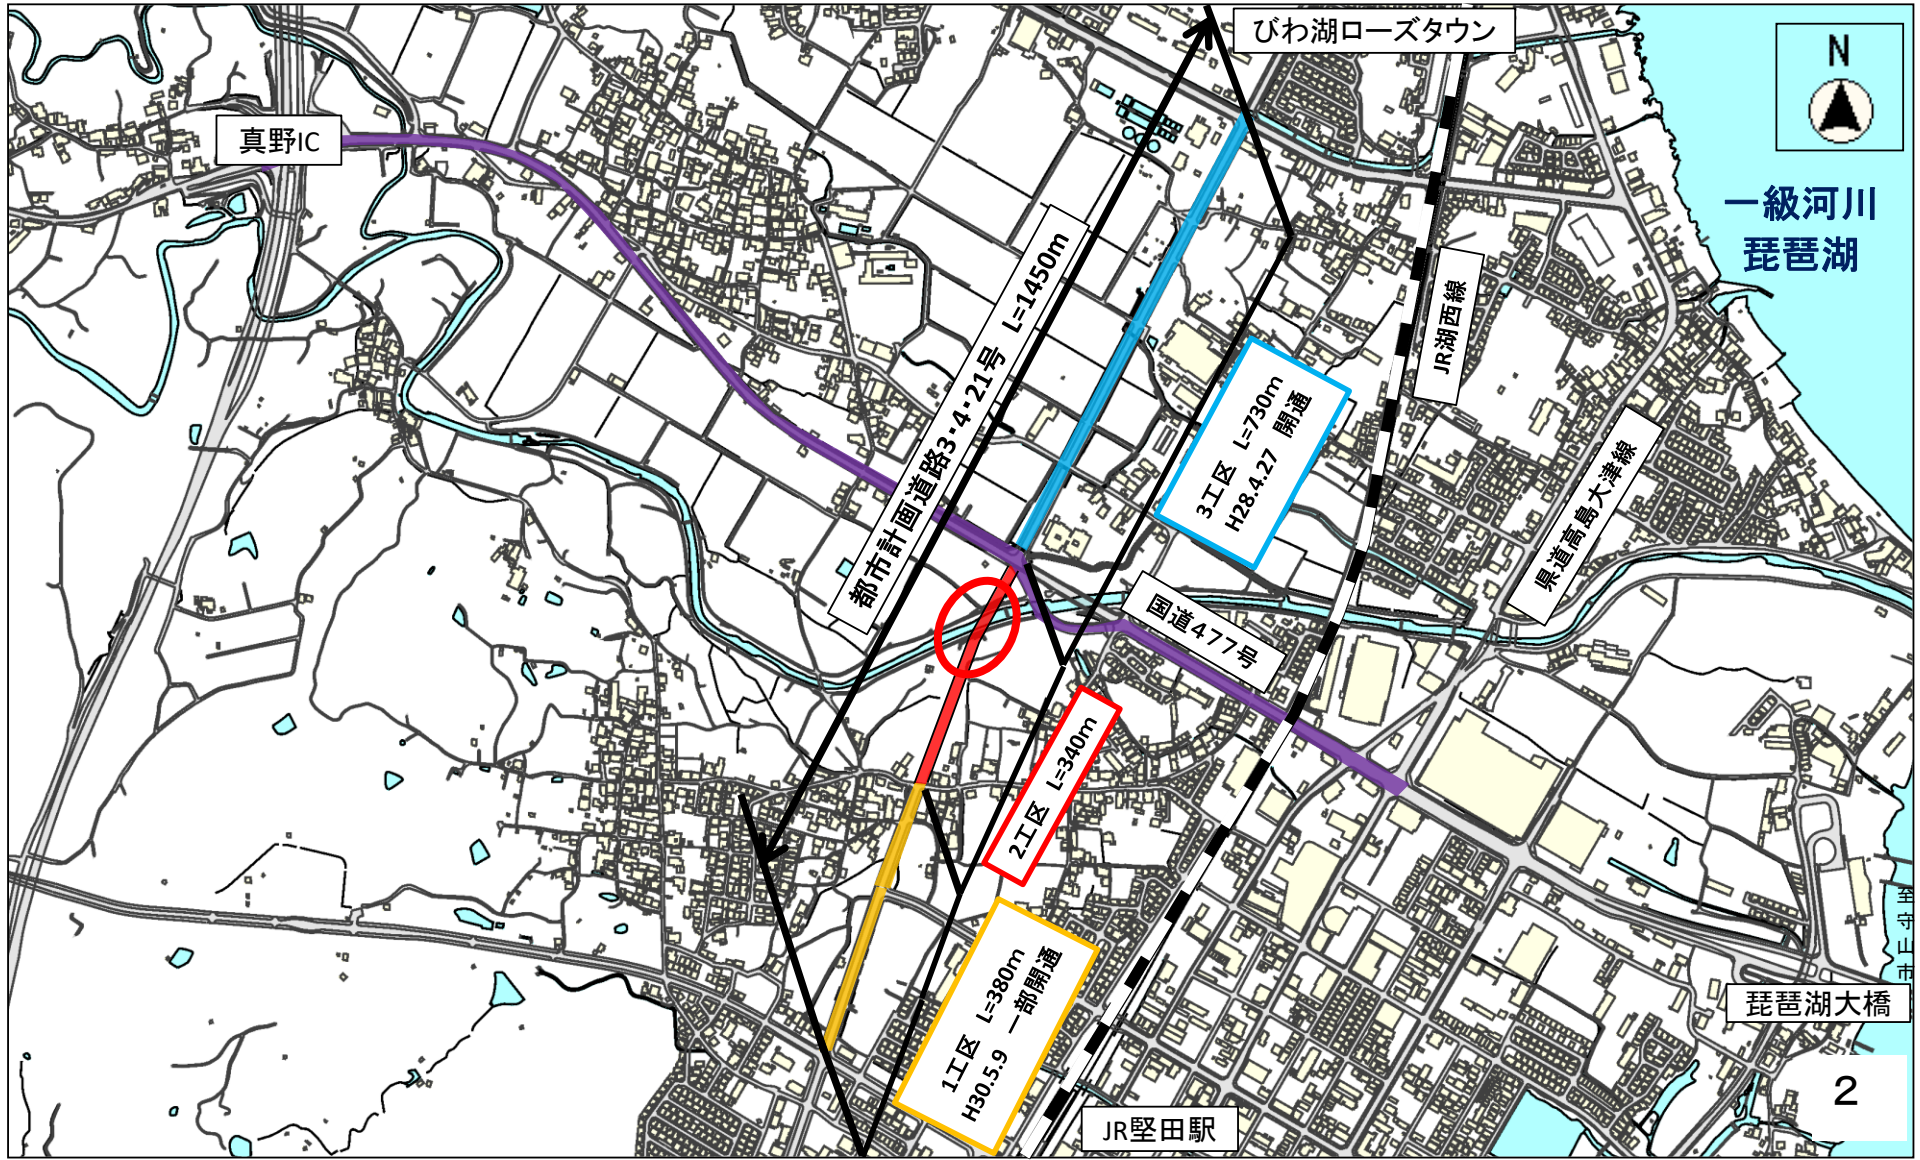


工事請負契約の変更について

株式会社駒井ハルテックと工事請負契約を締結している市道幹1009号線整備事業に伴う橋梁上部工工事について、工事請負契約の変更をするもの

- | | |
|---------|--|
| 1. 工事名称 | 真野川橋（仮称）上部工工事 |
| 2. 工事場所 | 大津市真野三丁目 |
| 3. 工事内容 | 工場製作工…一式、鋼橋架設工…一式 |
| 4. 工事期間 | 令和5年3月27日から令和7年1月31日まで（当初）
<u>令和5年3月27日から令和7年3月31日まで（第1回変更）</u> |
| 5. 契約金額 | 535,843,000円（当初）
<u>578,188,600円（第1回変更）</u> |
| 6. 受注者 | 株式会社 駒井ハルテック |
| 7. 変更理由 | ①本請負契約に基づく設計書類の照査により橋梁構造の一部を変更する必要が生じたことに伴い、使用する鋼材の数量が増加した。
②工事材料価格の高騰及び公共工事設計労務単価の改定により労務単価が増額されたことに伴い、適切な賃金水準の確保を図る観点から、国の要請を踏まえ、契約の相手方との協議に基づき鋼材費及び労務費を増額した。 |

橋梁平面・断面図

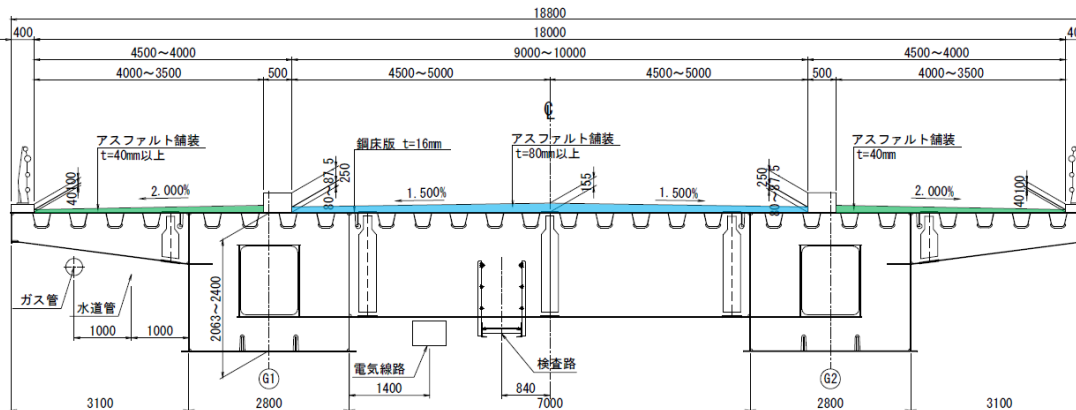

上部工形式
橋 長
支 間 長
耐候性塗装
幅員構成
架設方法


単純鋼床版箱桁橋
65.60メートル
63.80メートル
C-5 塗装系
有効幅員 18.0メートル
車 道 3.0メートル (両側)
路 肩 1.5メートル (両側)
歩 道 4.5メートル (両側)
ベント工併用トラッククレーン架設

現場写真




事業スケジュール

当初

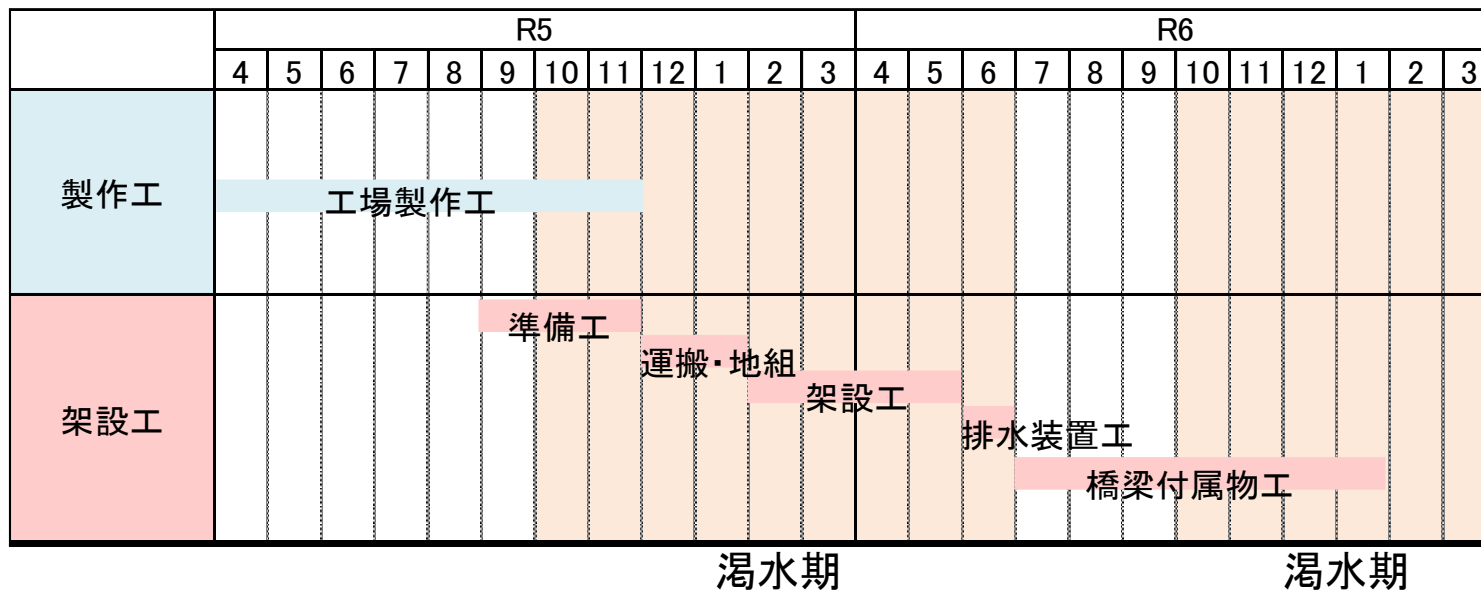

第1回変更

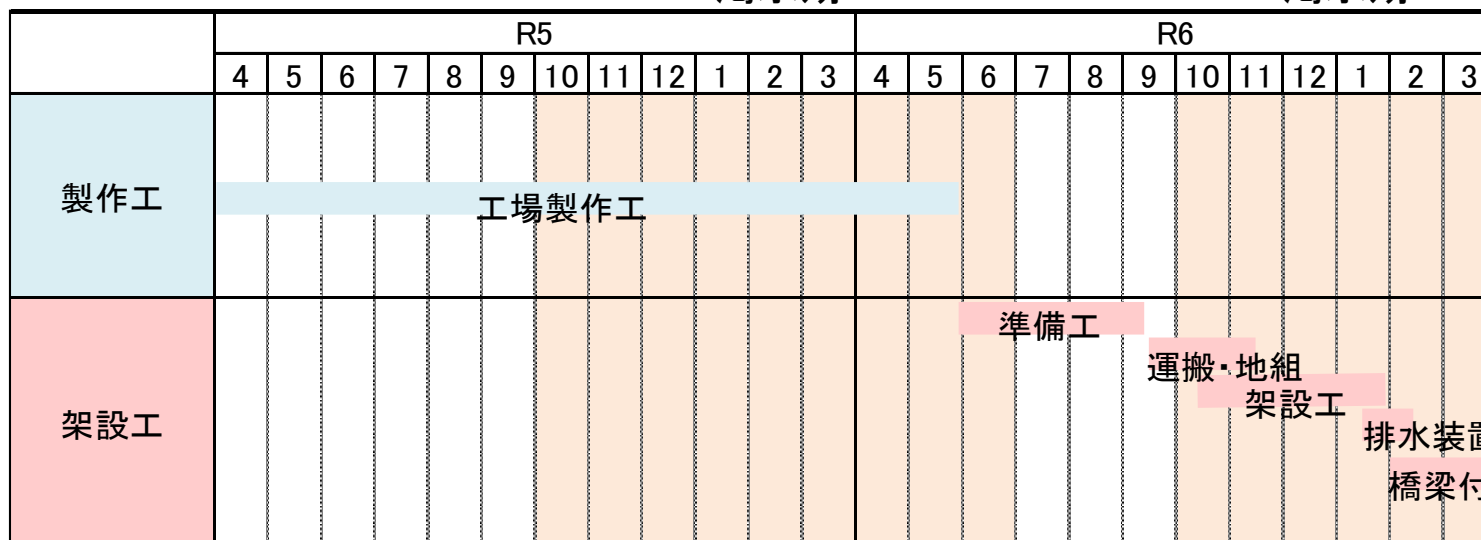

排水装置工
橋梁付属物工