


令和8年2月通常会議 施設常任委員会資料

議案第48号

工事請負契約の変更について (道路改良工事(市道幹1009号線)の 請負契約の一部変更)

令和8年3月16日(月)
建設部 道路建設課

1. 位置図

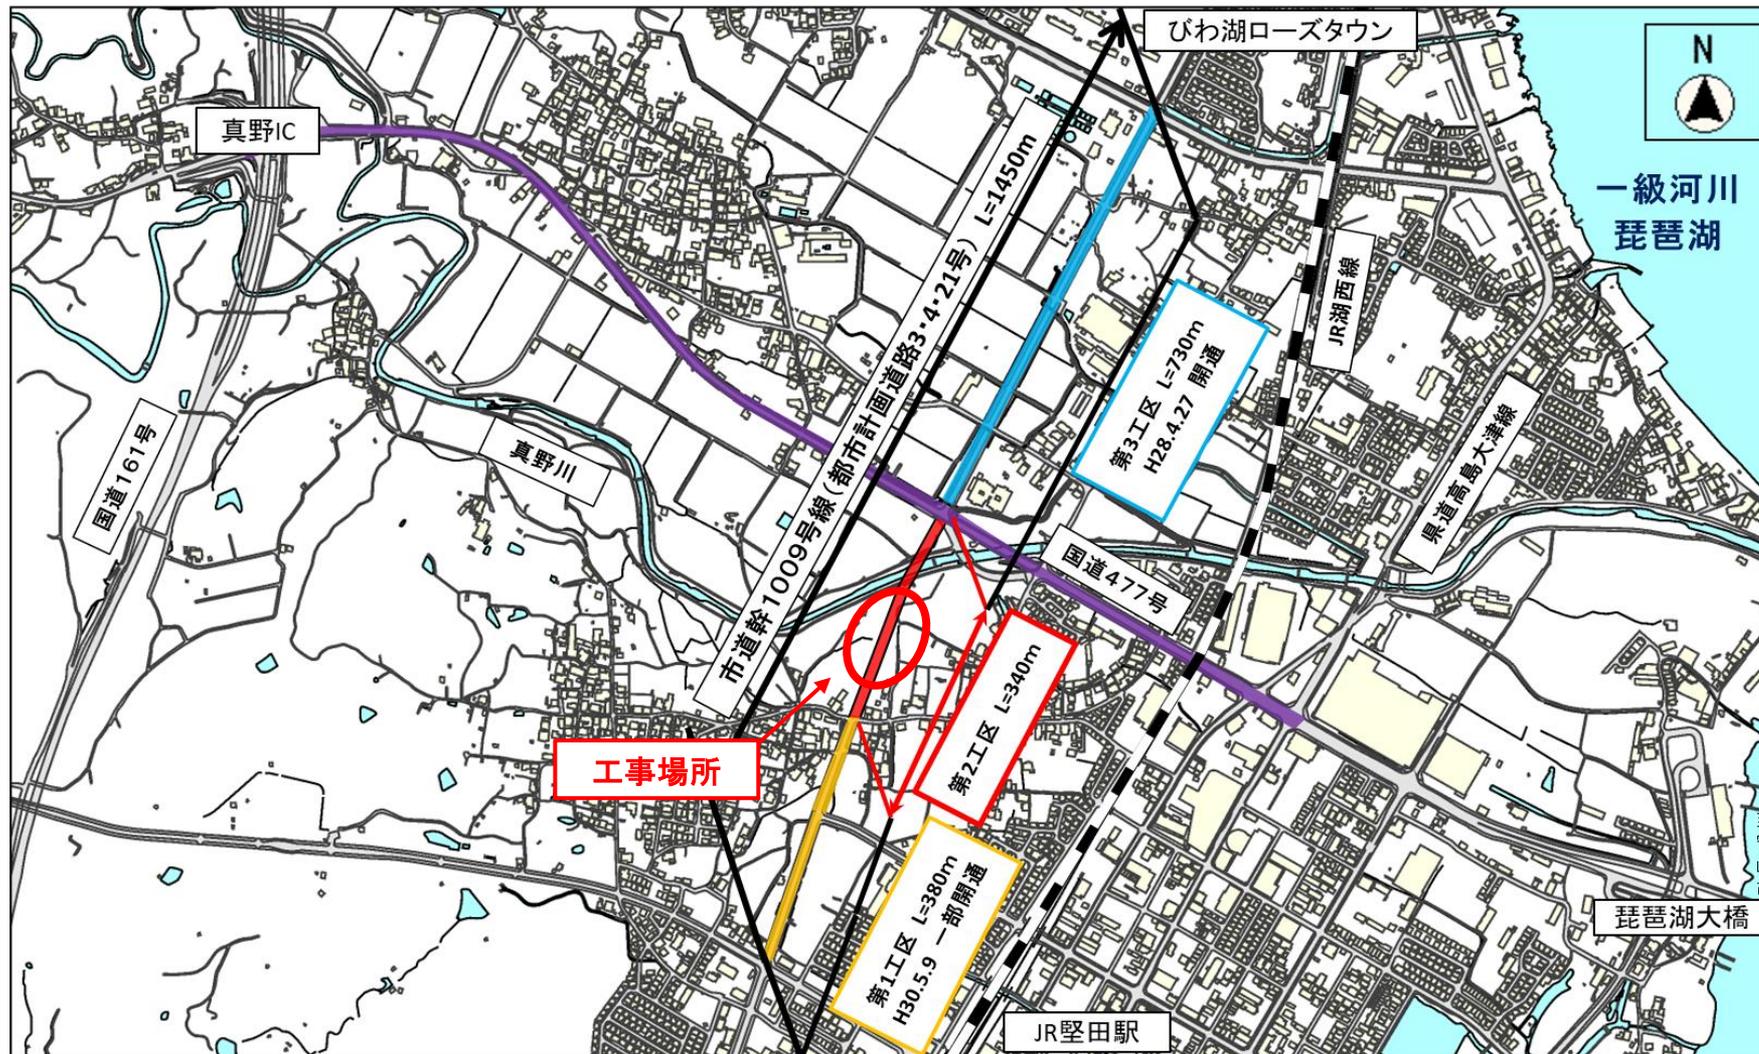


2. 工事概要


株式会社笹川組と工事請負契約を締結している道路改良工事（市道幹1009号線）について、工事請負契約の一部を変更するもの

1. 工事名	道路改良工事（市道幹1009号線）
2. 工事場所	大津市真野三丁目
3. 契約の相手方	株式会社笹川組
4. 契約金額	101,924,900円（当初） 159,437,300円（変更）（+57,512,400円）
5. 工事内容	道路改良工事（施工延長158m） 道路土工…一式、地盤改良工…一式、擁壁工…一式、 排水構造物工…一式
6. 工事期間	令和7年6月6日から令和8年3月31日まで
7. 契約方法	受注希望型指名競争入札
8. 変更理由	当初想定していたよりも地盤が軟弱であった箇所 の柱状改良体の本数を増加する等の必要が生じたため


3. 平面図

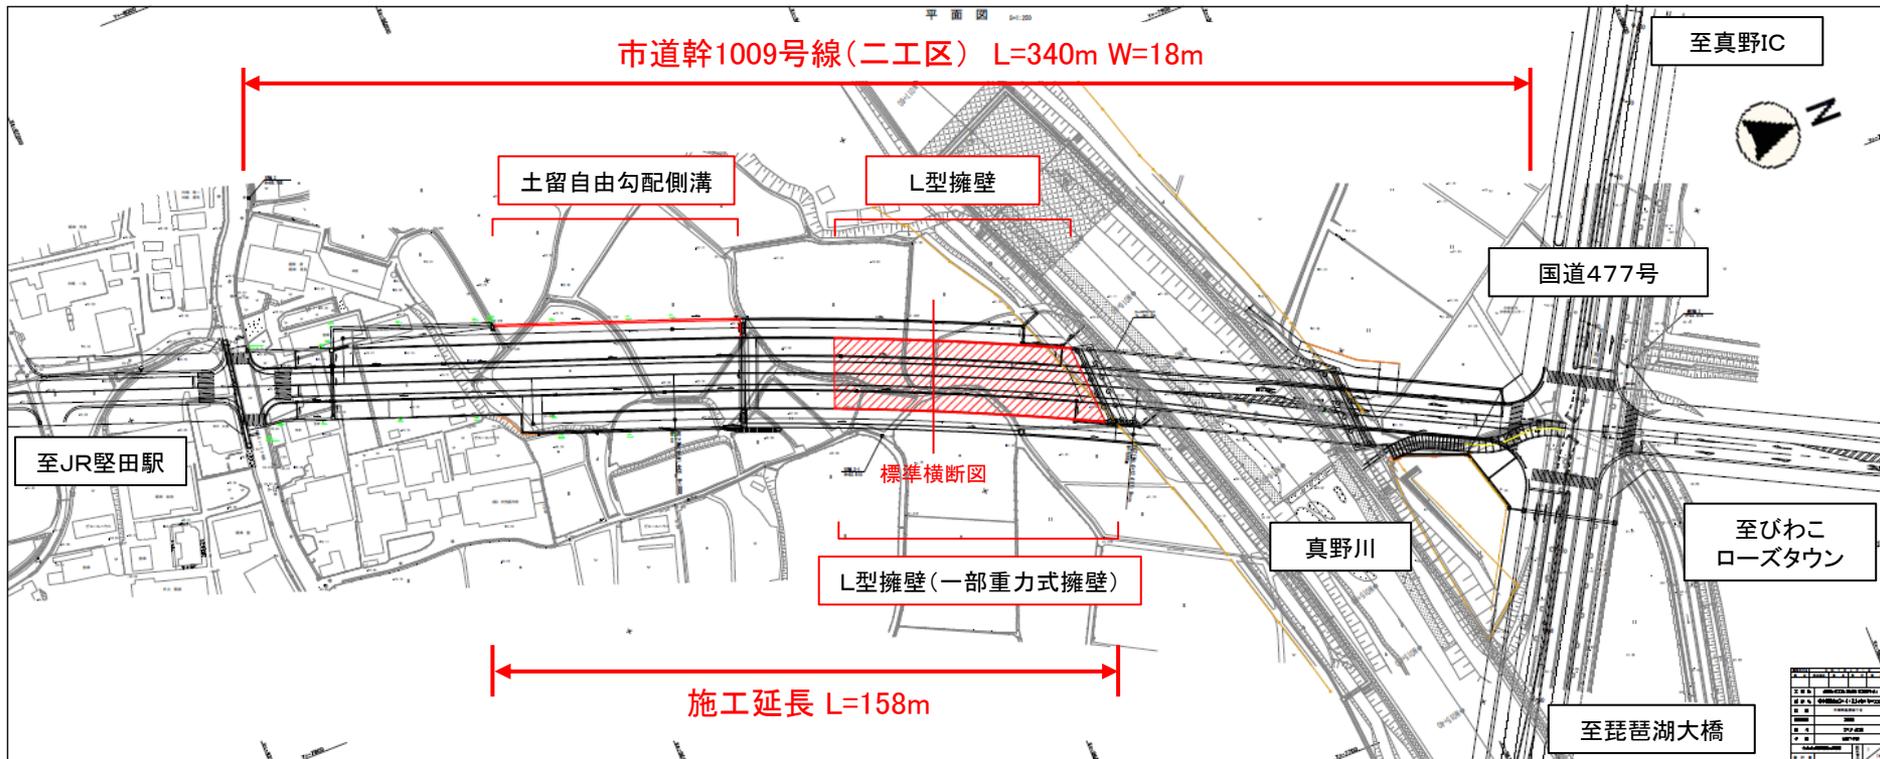


4. 標準横断面図

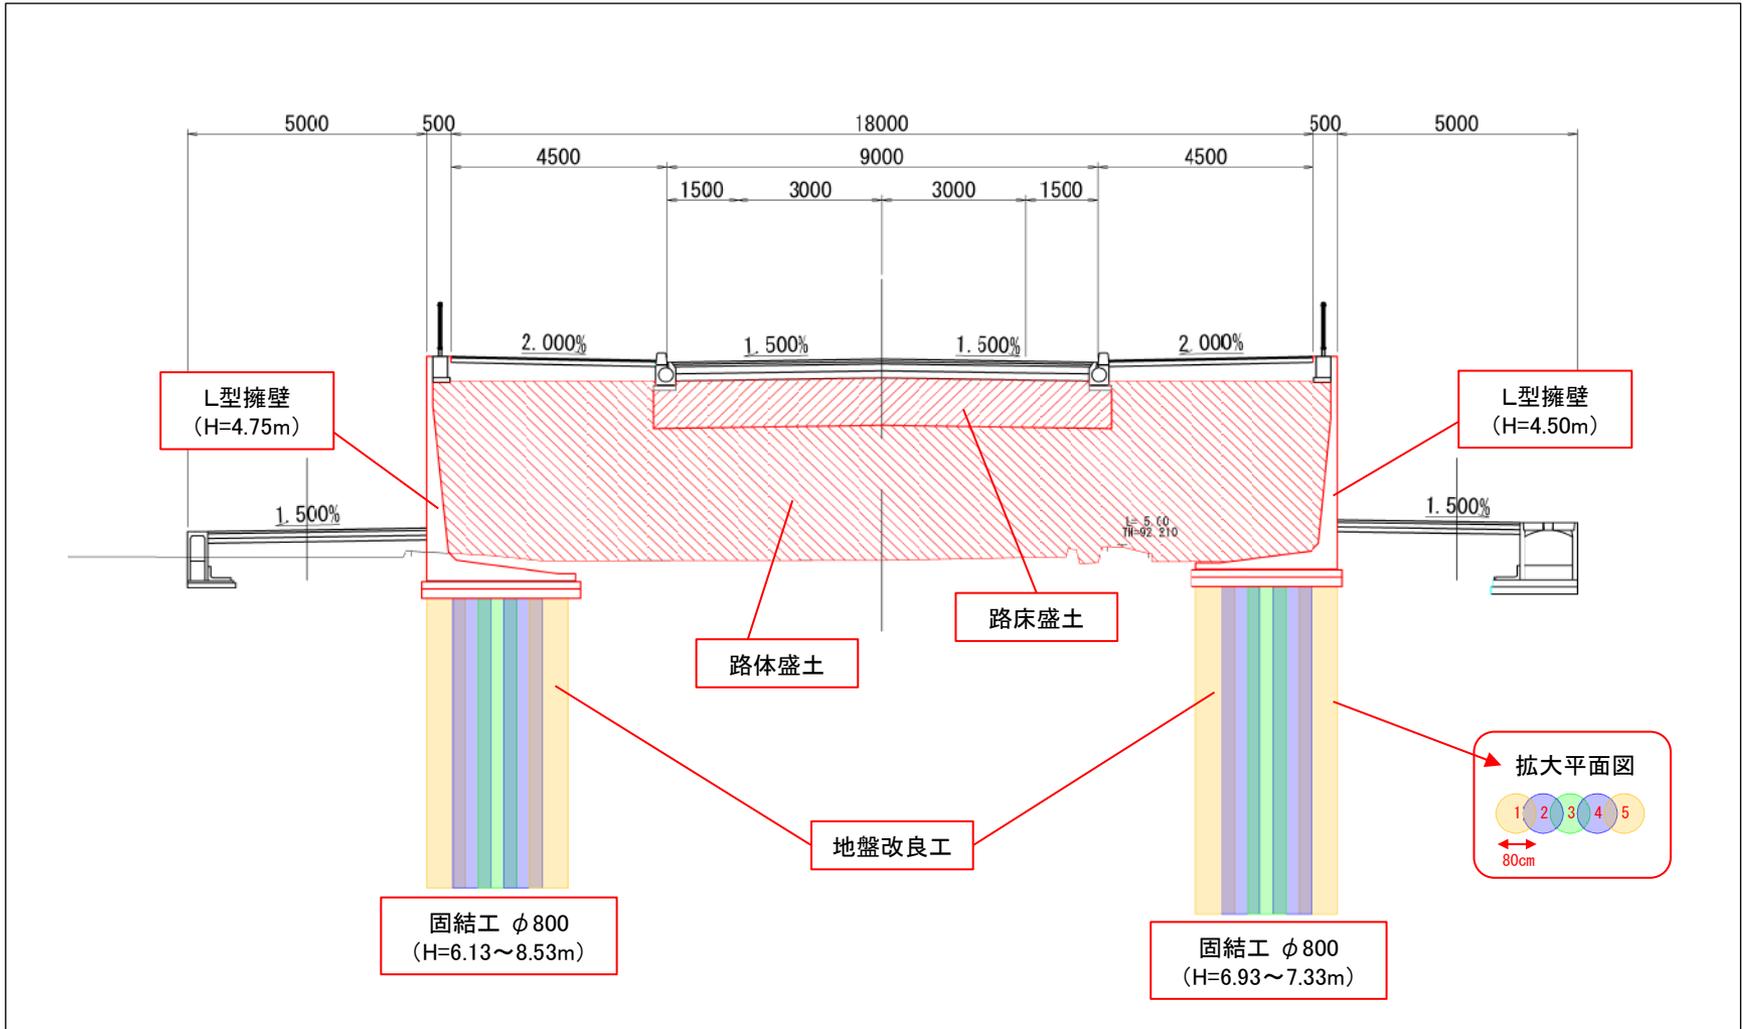

5. 地盤改良平面図

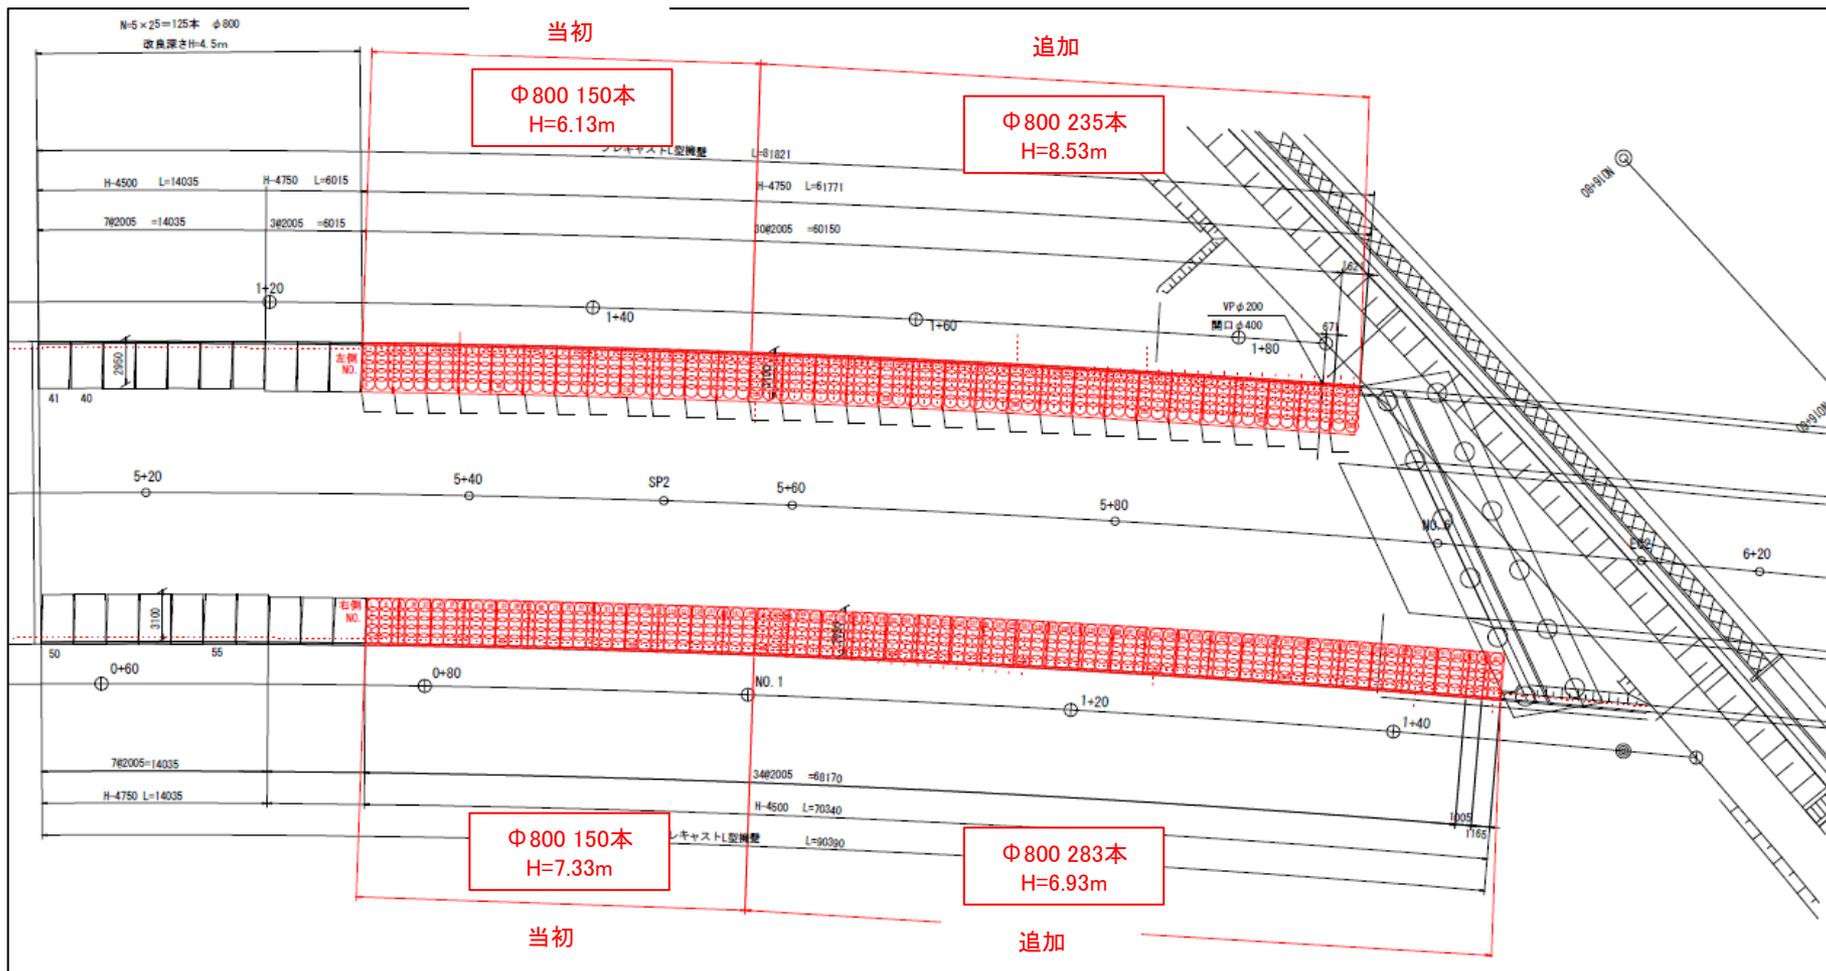

6. 現況写真

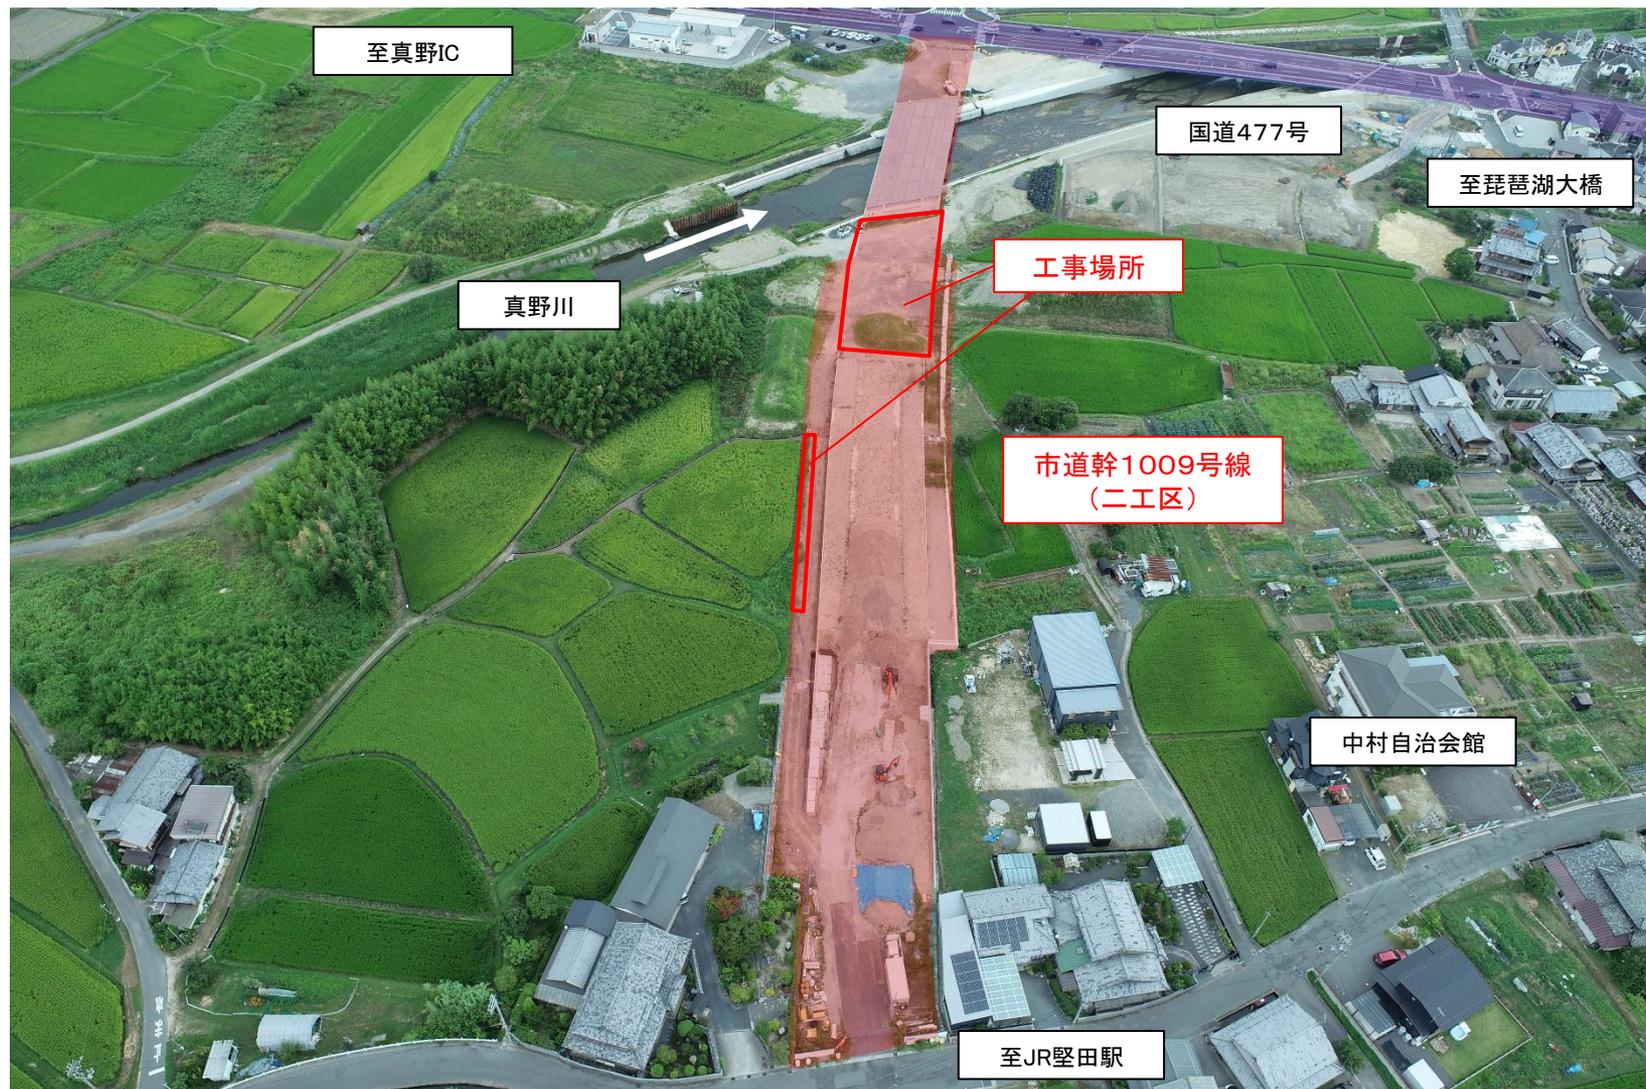

7. 工事スケジュール(予定)

	工事内容	R3	R4	R5	R6	R7												R8	
						4月	5月	6月	7月	8月	9月	10月	11月	12月	1月	2月	3月	4~12月	
全体工事	橋梁部 (下部工・上部工)	→																	
	道路部 (擁壁工、道路土工、舗装工等)			→															
本工事	道路部 (擁壁工、地盤改良工、道路土工等)									→									

令和8年12月 供用開始予定