

〔議案第125号〕資料

小野市民センター長寿命化改良等工事

- 1 工事場所 大津市湖青一丁目
- 2 工事概要 防水改修工事 一式
外壁改修工事 一式
建具改修工事 一式
内装改修工事 一式
外構工事 一式
その他改修工事等 一式
- 3 契約方法等
 - (1) 契約方法 受注希望型指名競争入札
 - (2) 入札日 令和8年7月3日
- 4 契約金額 149,600,000円
- 5 契約の相手方 大津市打出浜13番15号
株式会社笹川組
- 6 工期等
 - (1) 仮契約 令和8年7月8日
 - (2) 工期 議会議決日の翌開庁日から令和9年9月21日まで

***** 開 札 結 果 *****

(単位：円)

	No.	業 者 名	金 額	
市 内	1	㈱ 内 田 組	1 2 7, 0 0 0, 0 0 0	失 格
	2	大 輪 建 設 ㈱	1 2 7, 3 5 0, 0 0 0	失 格
	3	㈱ 奥 村 組		辞 退
	4	㈱ ケ イ ・ ジ ー	1 2 7, 8 8 0, 0 0 0	失 格
	5	㈱ 今 藤 工 務 店	1 1 7, 0 5 0, 0 0 0	失 格
	6	㈱ 笹 川 組	1 3 6, 0 0 0, 0 0 0	落 札
	7	清 水 建 設 工 業 ㈱	1 3 3, 3 0 0, 0 0 0	失 格
	8	㈱ テ リ オ ス		辞 退
	9	㈱ P l u s 建 築 舎	1 5 4, 7 7 0, 0 0 0	

予 定 価 格 (消費税額等を除く。) 1 4 6, 8 0 0, 0 0 0 円


最低制限価格 (消費税額等を除く。) 1 3 5, 0 5 6, 0 0 0 円

入 札 書 記 載 金 額 1 3 6, 0 0 0, 0 0 0 円

消 費 税 額 等 1 3, 6 0 0, 0 0 0 円


契 約 金 額 1 4 9, 6 0 0, 0 0 0 円

小野市民センター長寿命化改良等工事

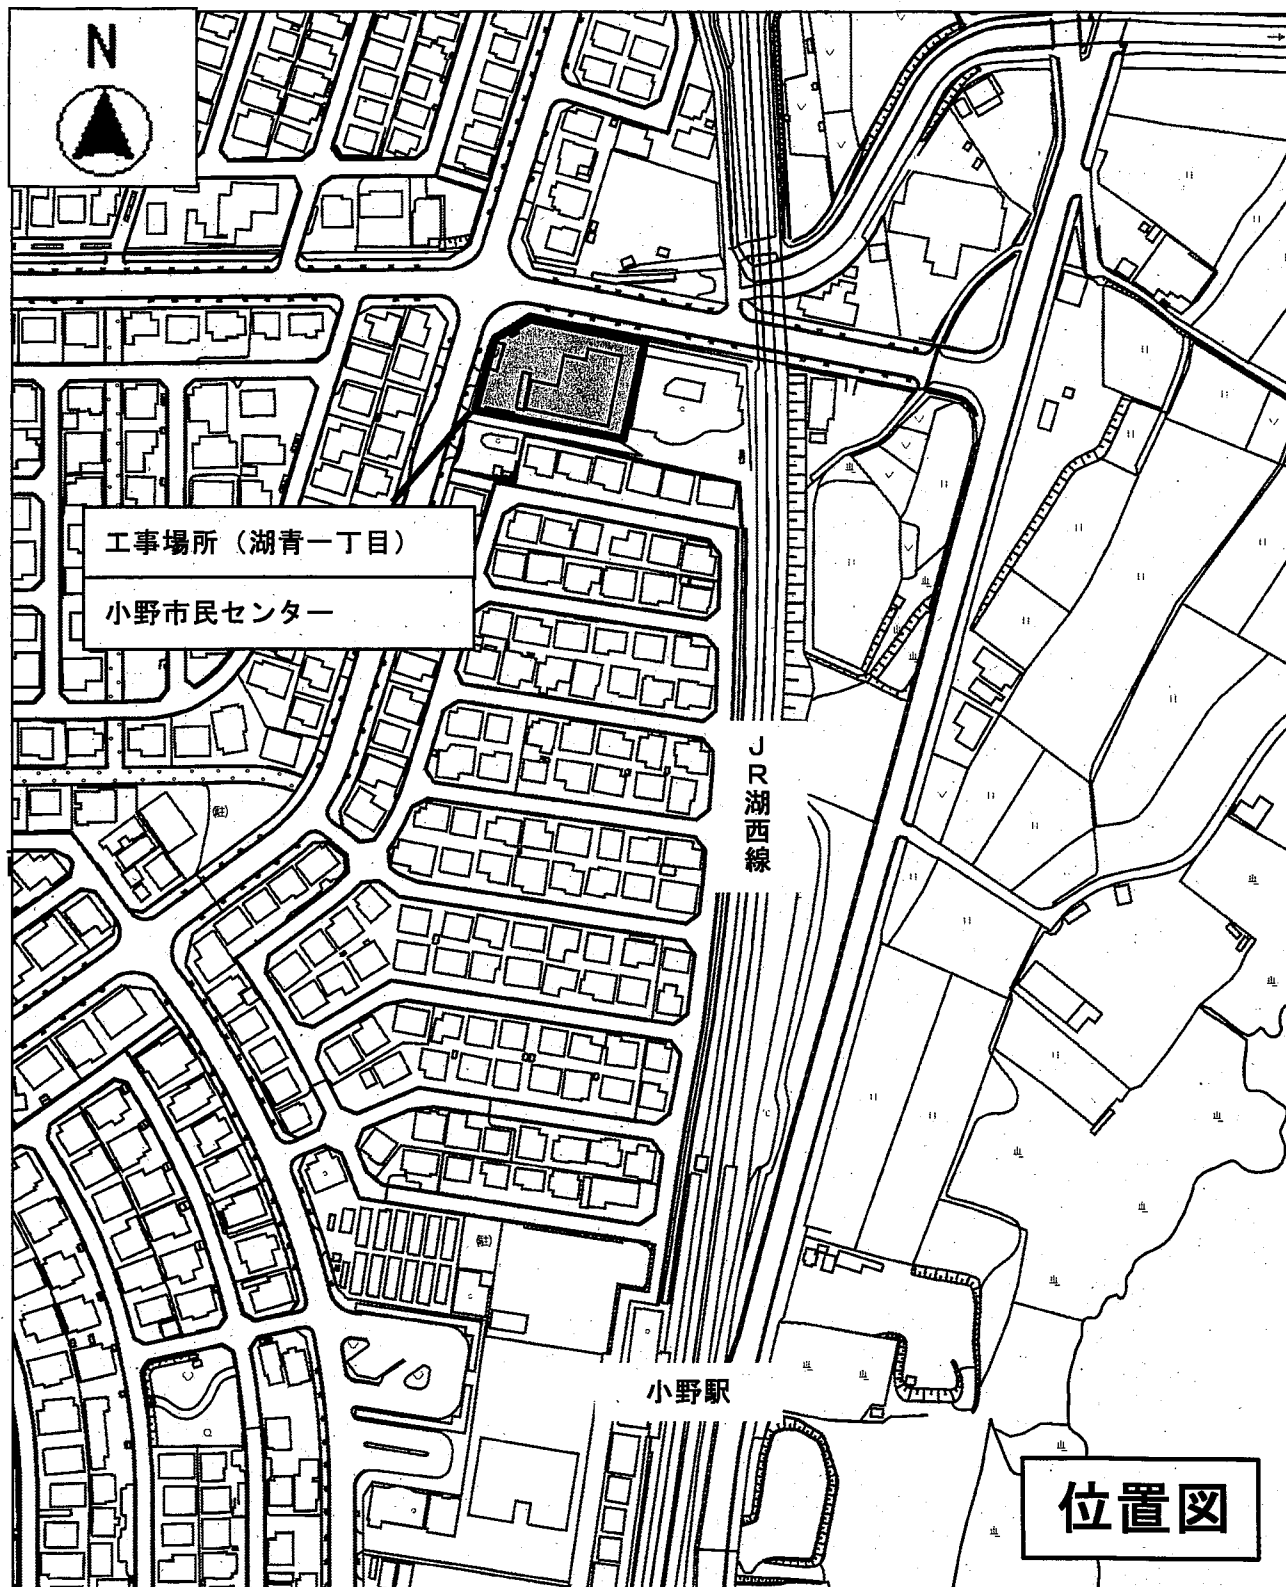

S = 1 : 2, 500

配置図

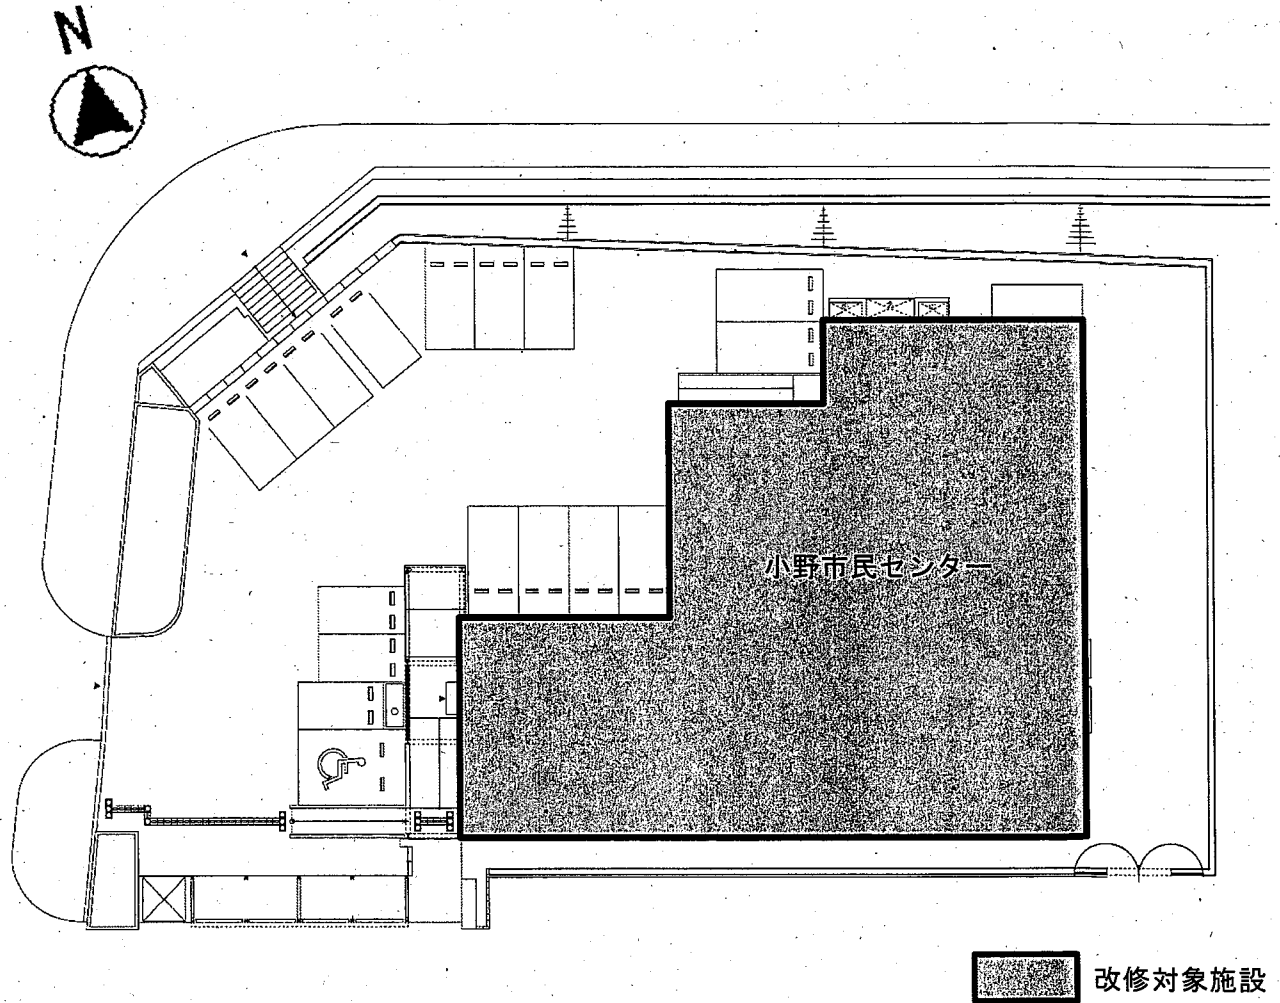

工事内容

区分	内容
防水改修工事	屋上断熱防水、外壁シーリング等の改修
外壁改修工事	外壁等塗装の改修
建具改修工事	アルミニウム製建具、鋼製軽量建具等の改修
内装改修工事	内部の床、壁及び天井の改修
外構工事	外部アスファルト舗装、区画線、屋外雨水排水、スロープ等の改修
その他改修工事等	躯体、ユニット等の改修等

道路改良工事（市道南4406号線）

- 1 工事場所 大津市大石小田原町
- 2 工事概要 道路土工 一式
法面工 一式
軽量盛土工 一式
排水構造物工 一式
舗装工 一式
防護柵工 一式
区画線工 一式
道路附属施設工 一式
仮設工 一式
- 3 契約方法等
 - (1) 契約方法 受注希望型指名競争入札
 - (2) 入札日 令和8年7月3日
- 4 契約金額 441,463,000円
- 5 契約の相手方 大津市滋賀里一丁目2番20号
株式会社大伴組
- 6 工期等
 - (1) 仮契約 令和8年7月10日
 - (2) 工期 議会議決日の翌開庁日から令和10年12月22日まで

***** 開 札 結 果 *****

(単位：円)

	No.	業 者 名	金 額	
市 内	1	(株) ア ク ト	401,330,000	くじ
	2	(株) 内 田 組	401,330,000	くじ
	3	(有) オ オ ト モ	429,800,000	
	4	(株) 大 伴 組	401,330,000	くじ決定
	5	(株) 勝 村 建 設 工 業	401,330,000	くじ
	6	(株) 金 子 工 務 店	401,321,000	失 格
	7	(株) キ タ ギ ロ ード		辞 退
	8	(株) 笹 川 組	401,322,000	失 格
	9	(株) 昭 建	401,330,000	くじ
	10	新 洋 建 設 (株)		辞 退
	11	東 洋 建 設 (株)		辞 退
	12	(株) 中 村 組	401,349,000	
	13	(株) 松 浦 組	401,330,000	くじ
	14	(株) ミ ナ ミ	401,330,000	くじ

予 定 価 格 (消費税額等を除く。) 439,710,000円


最低制限価格 (消費税額等を除く。) 401,330,000円

入 札 書 記 載 金 額 401,330,000円



消 費 税 額 等 40,133,000円


契 約 金 額 441,463,000円

道路改良工事（市道南4406号線）

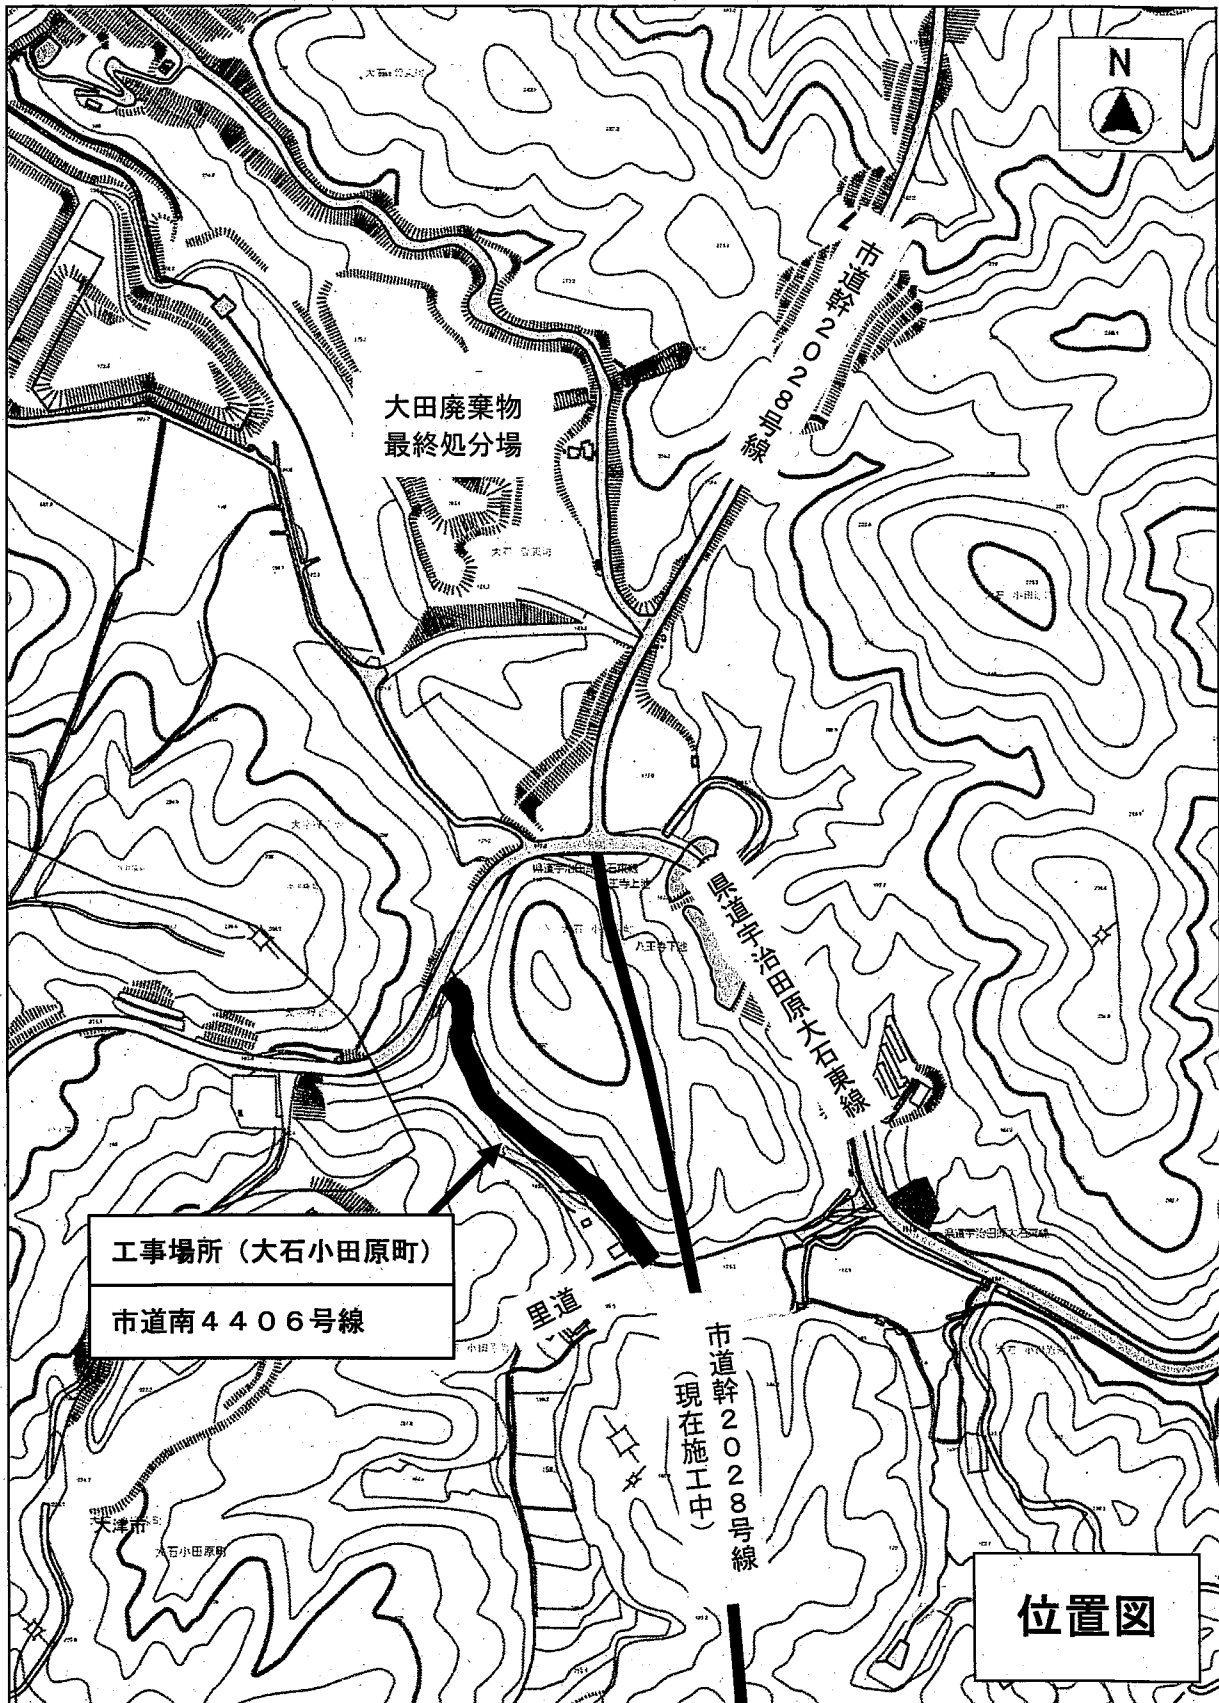

S = 1 : 5, 000

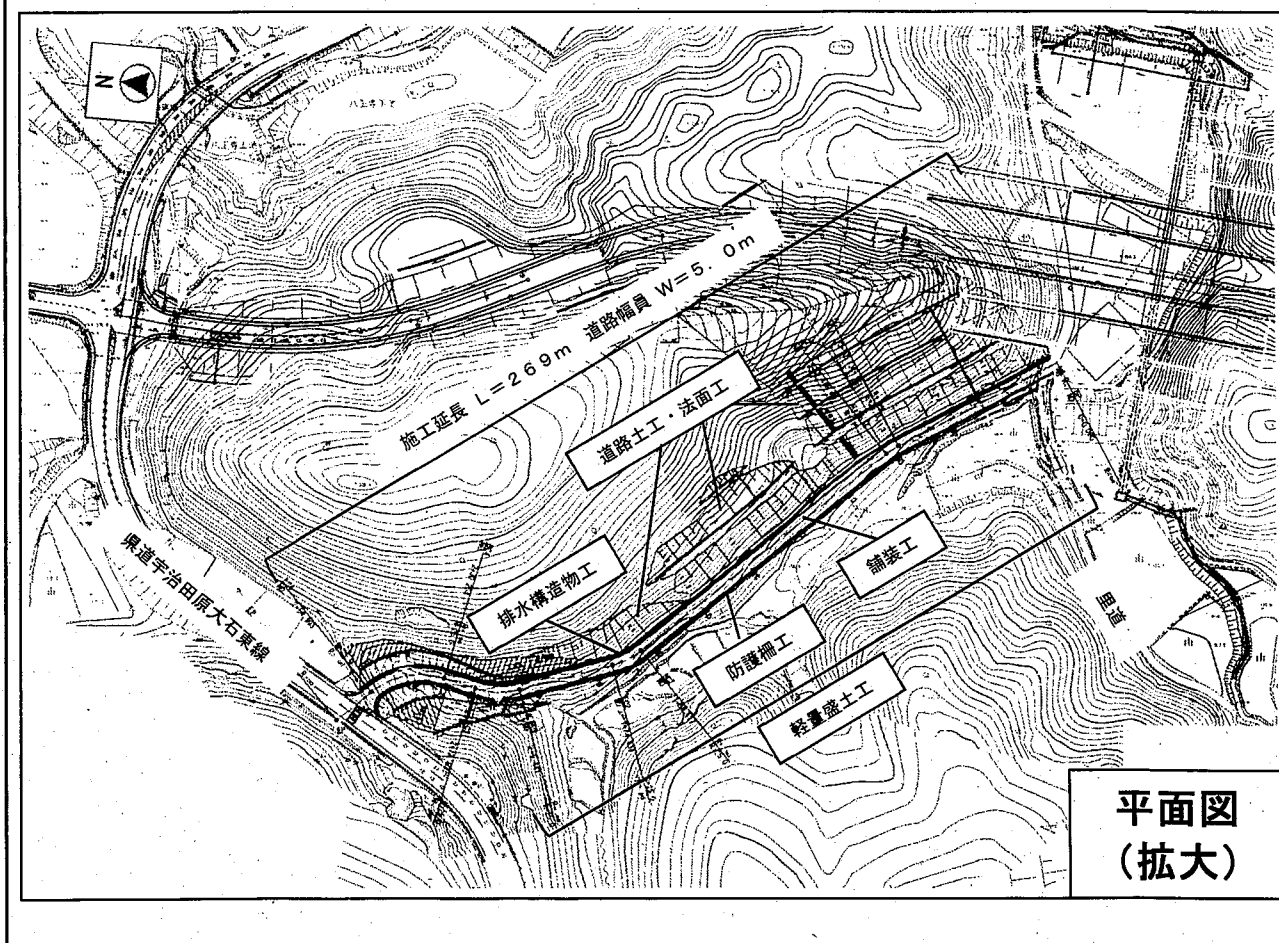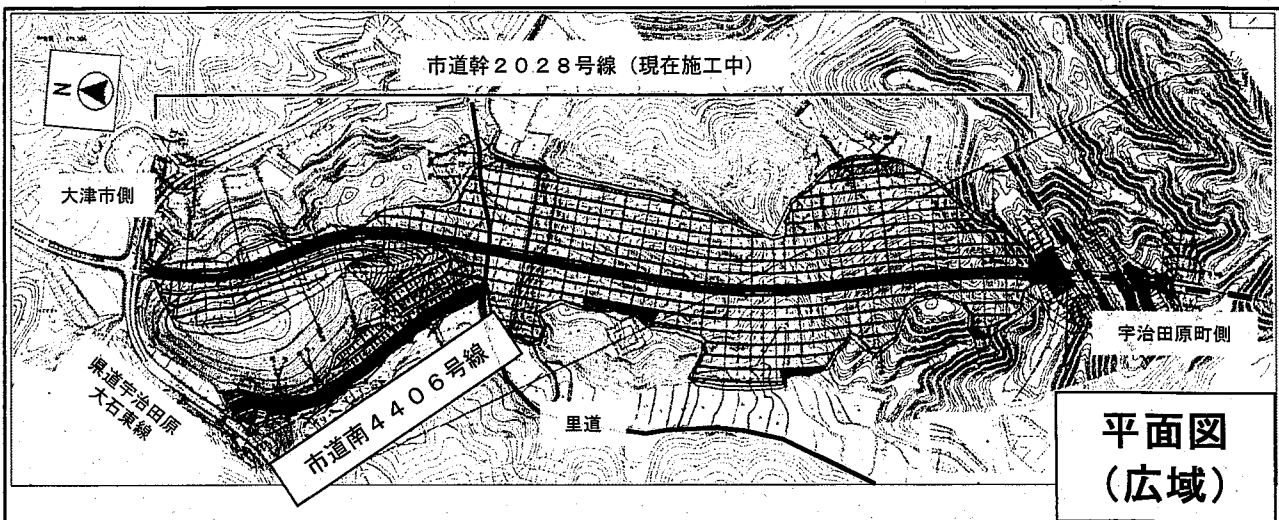

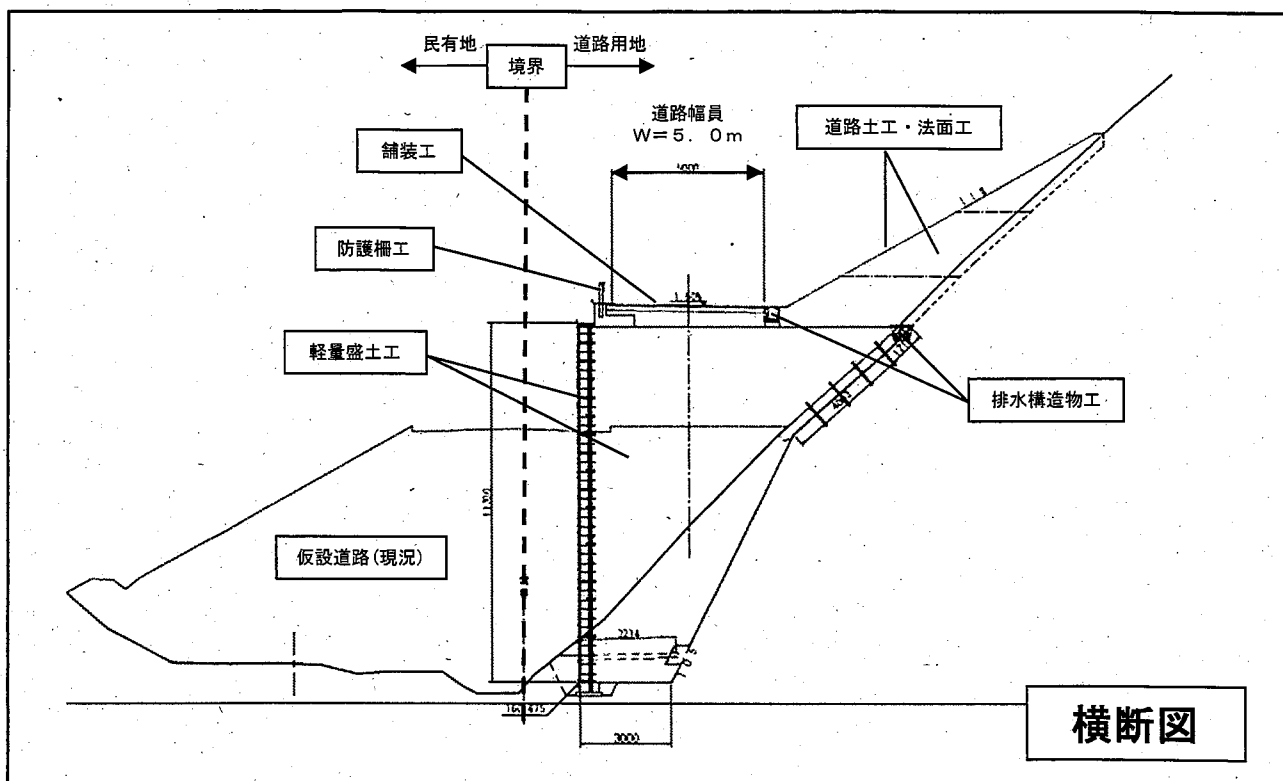

【工事概要】

施工延長 L=269.0m 道路幅員 W=5.0m

○道路土工	掘削	V=33,676.6 m ³		
	路体盛土	V=825.2 m ³	路床盛土	V=725.4 m ³
	床掘	V=647.9 m ³	埋戻	V=533.8 m ³
	土砂等運搬	V=32,008.6 m ³		
	法面整形(切土部)	A=3,675.0 m ²	法面整形(盛土部)	A=674.7 m ²
○法面工	植生シート(切土部)	A=3,627.5 m ²	種子散布(盛土部)	A=674.7 m ²
○軽量盛土工	軽量盛土工	A=1,410.1 m ²		
○排水構造物工	PU300*300	L=249.9m		
	ベンチフリューム 300*300	L=134.5m	ベンチフリューム 300*200	L=123.8m
	ベンチフリューム 250*175	L=78.1m	U型側溝 300*300	L=107.7m
	台付管φ500	L=5.6m	集水ます	N=14.0か所
	地下排水工φ300	L=242.5m		
○舗装工	表層(再生密粒度 As20)	A=1,256.7 m ²	路盤工(RC-30)	A=1,256.7 m ²
○防護柵工	ガードレール(基礎式)	L=216.9m	ガードレール(土中式)	L=81.5m
○区画線工	W=15cm 白実線	L=526.0m	W=15cm 白破線	L=13.0m
	交差点マーク	N=2.0か所		
○道路附属施設工	階段工	一式		
○仮設工	交通管理工	一式		