


大津市ガス供給計画図 第7表

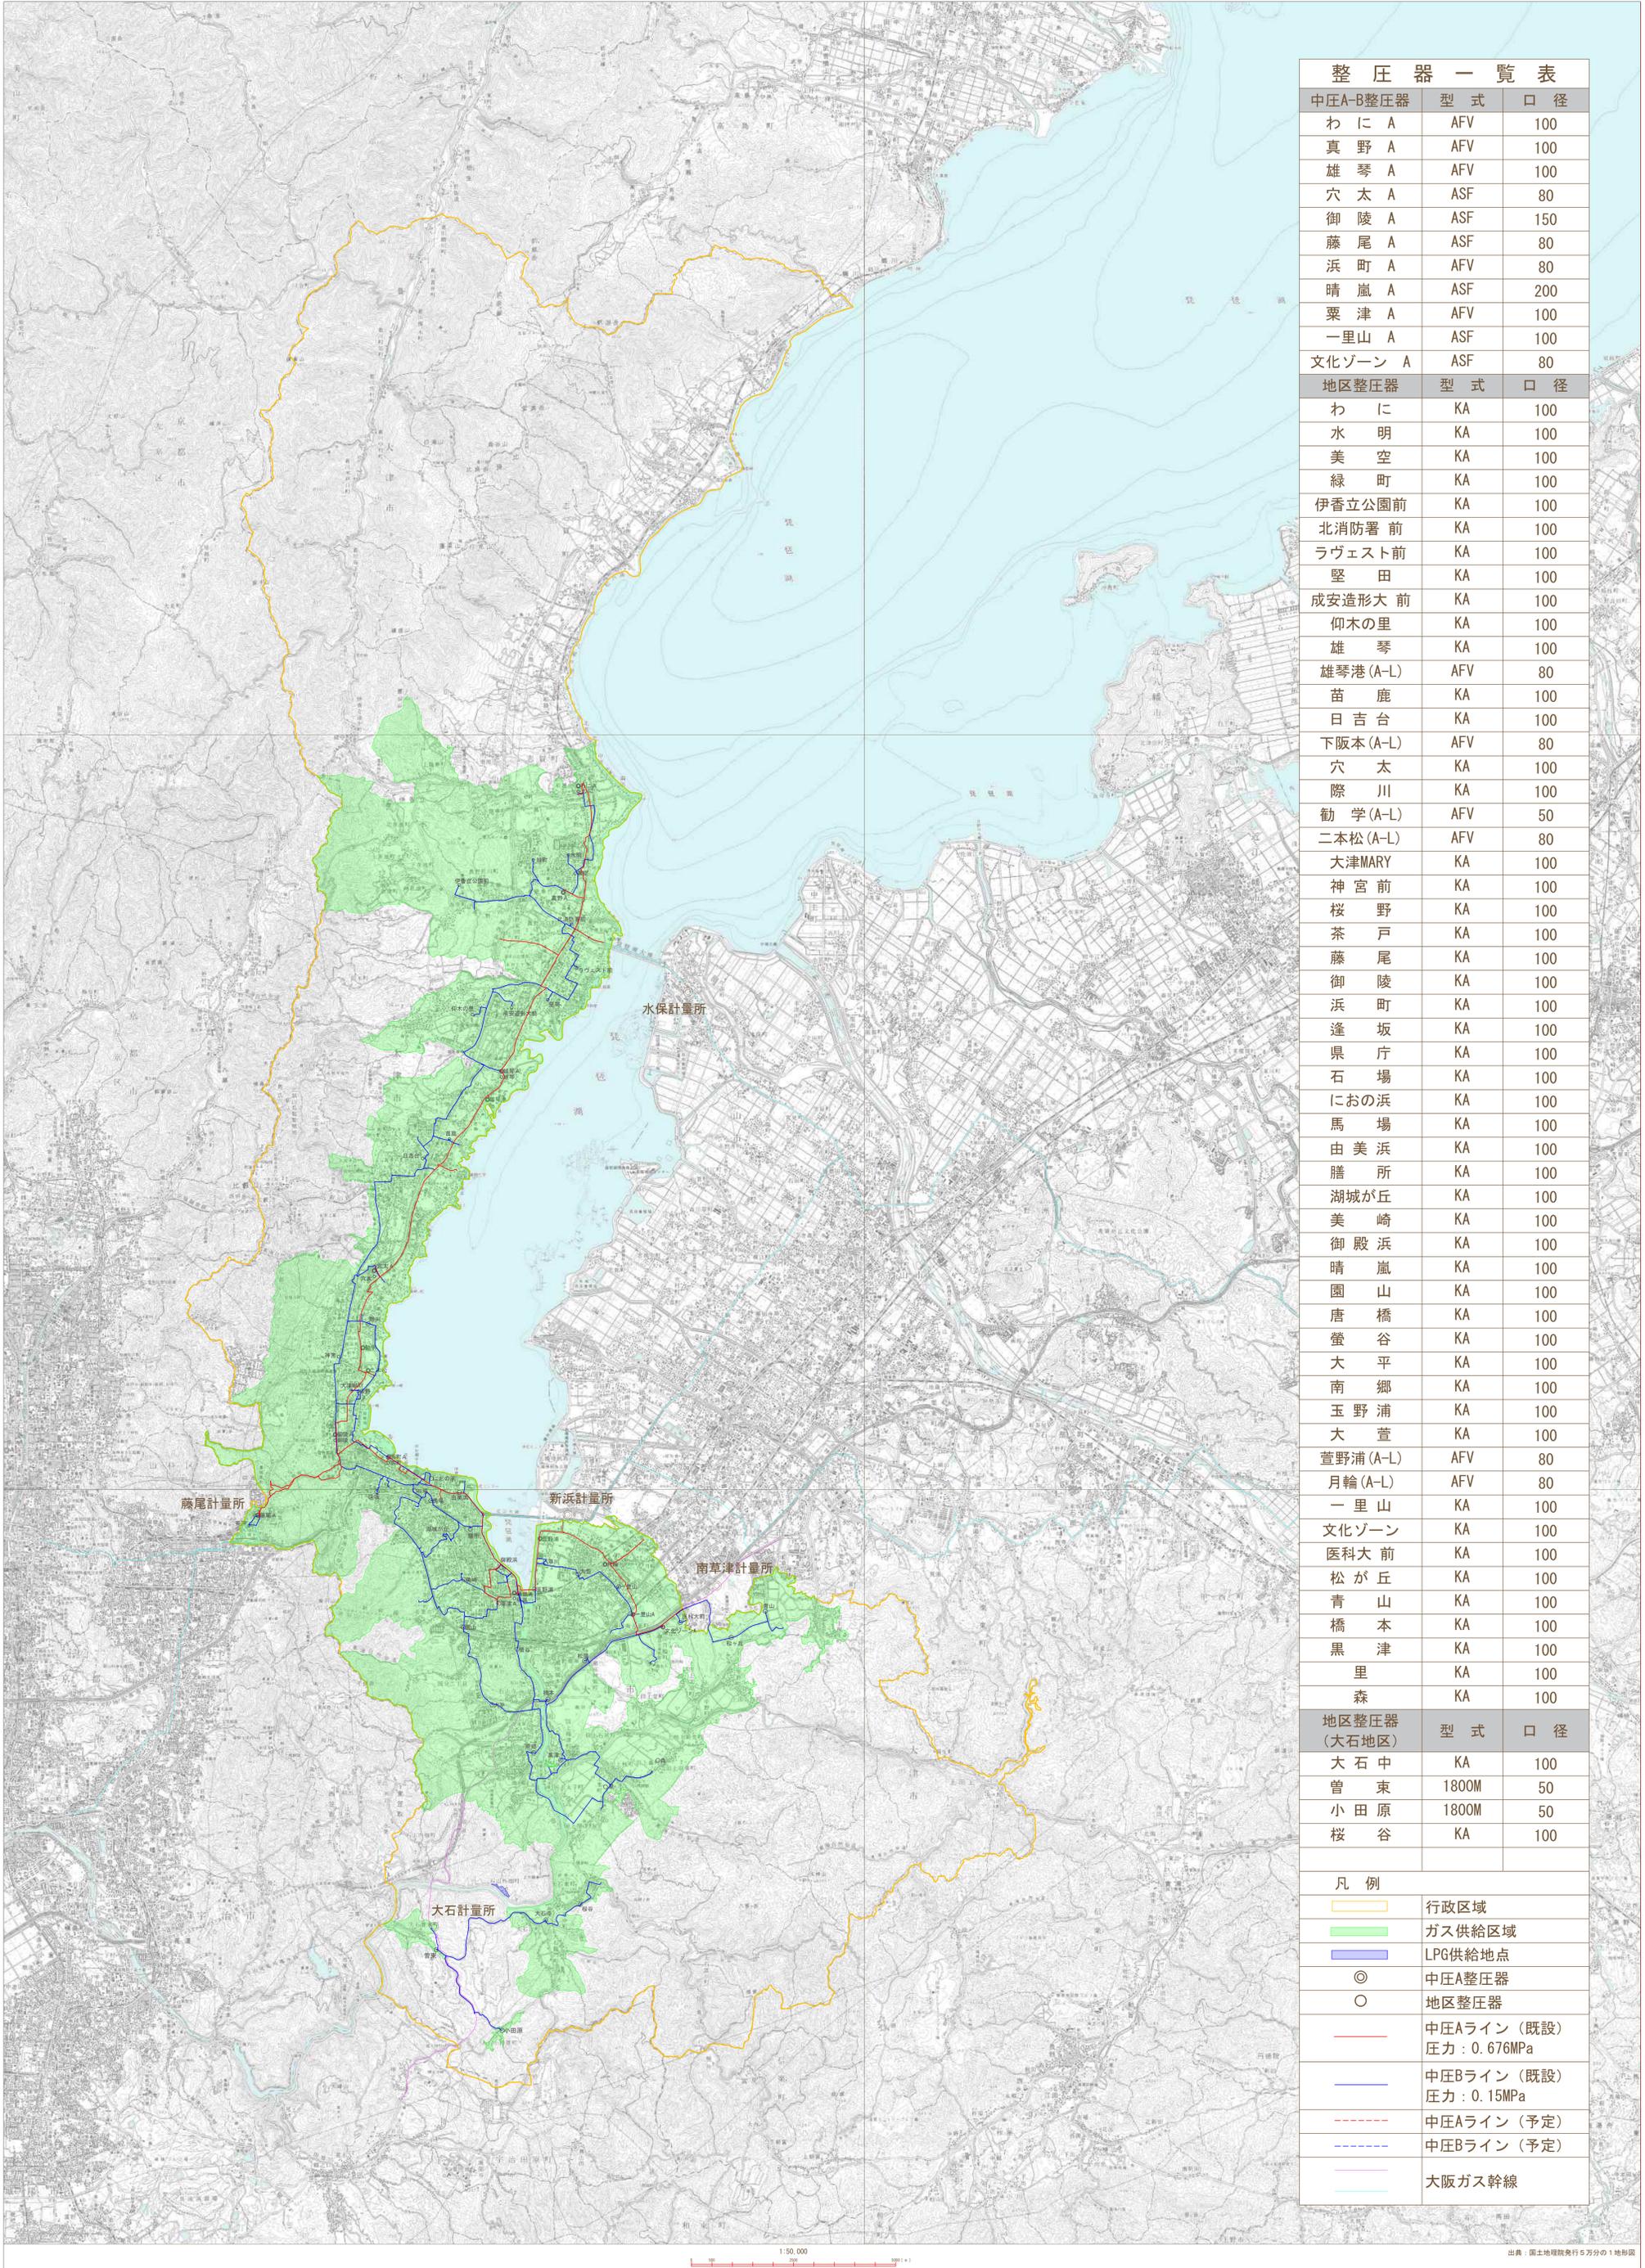

整圧器一覧表		
中圧A-B整圧器	型式	口径
わに A	AFV	100
真野 A	AFV	100
雄琴 A	AFV	100
穴太 A	ASF	80
御陵 A	ASF	150
藤尾 A	ASF	80
浜町 A	AFV	80
晴嵐 A	ASF	200
粟津 A	AFV	100
一里山 A	ASF	100
文化ゾーン A	ASF	80
地区整圧器	型式	口径
わに	KA	100
水明	KA	100
美空	KA	100
緑町	KA	100
伊香立公園前	KA	100
北消防署前	KA	100
ラヴェスト前	KA	100
堅田	KA	100
成安造形大前	KA	100
仰木の里	KA	100
雄琴	KA	100
雄琴港(A-L)	AFV	80
苗鹿	KA	100
日吉台	KA	100
下阪本(A-L)	AFV	80
穴太	KA	100
際川	KA	100
勤学(A-L)	AFV	50
二本松(A-L)	AFV	80
大津MARY	KA	100
神宮前	KA	100
桜野	KA	100
茶戸	KA	100
藤尾	KA	100
御陵	KA	100
浜町	KA	100
逢坂	KA	100
県庁	KA	100
石場	KA	100
におの浜	KA	100
馬場	KA	100
由美浜	KA	100
膳所	KA	100
湖城が丘	KA	100
美崎	KA	100
御殿浜	KA	100
晴嵐	KA	100
園山	KA	100
唐橋	KA	100
螢谷	KA	100
大平	KA	100
南郷	KA	100
玉野浦	KA	100
大萱	KA	100
萱野浦(A-L)	AFV	80
月輪(A-L)	AFV	80
一里山	KA	100
文化ゾーン	KA	100
医科大前	KA	100
松が丘	KA	100
青山	KA	100
橋本	KA	100
黒津	KA	100
里	KA	100
森	KA	100
地区整圧器 (大石地区)	型式	口径
大石中	KA	100
曾束	1800M	50
小田原	1800M	50
桜谷	KA	100

凡例	
	行政区域
	ガス供給区域
	LPG供給地点
	中圧A整圧器
	地区整圧器
	中圧Aライン (既設) 圧力: 0.676MPa
	中圧Bライン (既設) 圧力: 0.15MPa
	中圧Aライン (予定)
	中圧Bライン (予定)
	大阪ガス幹線