


位置図

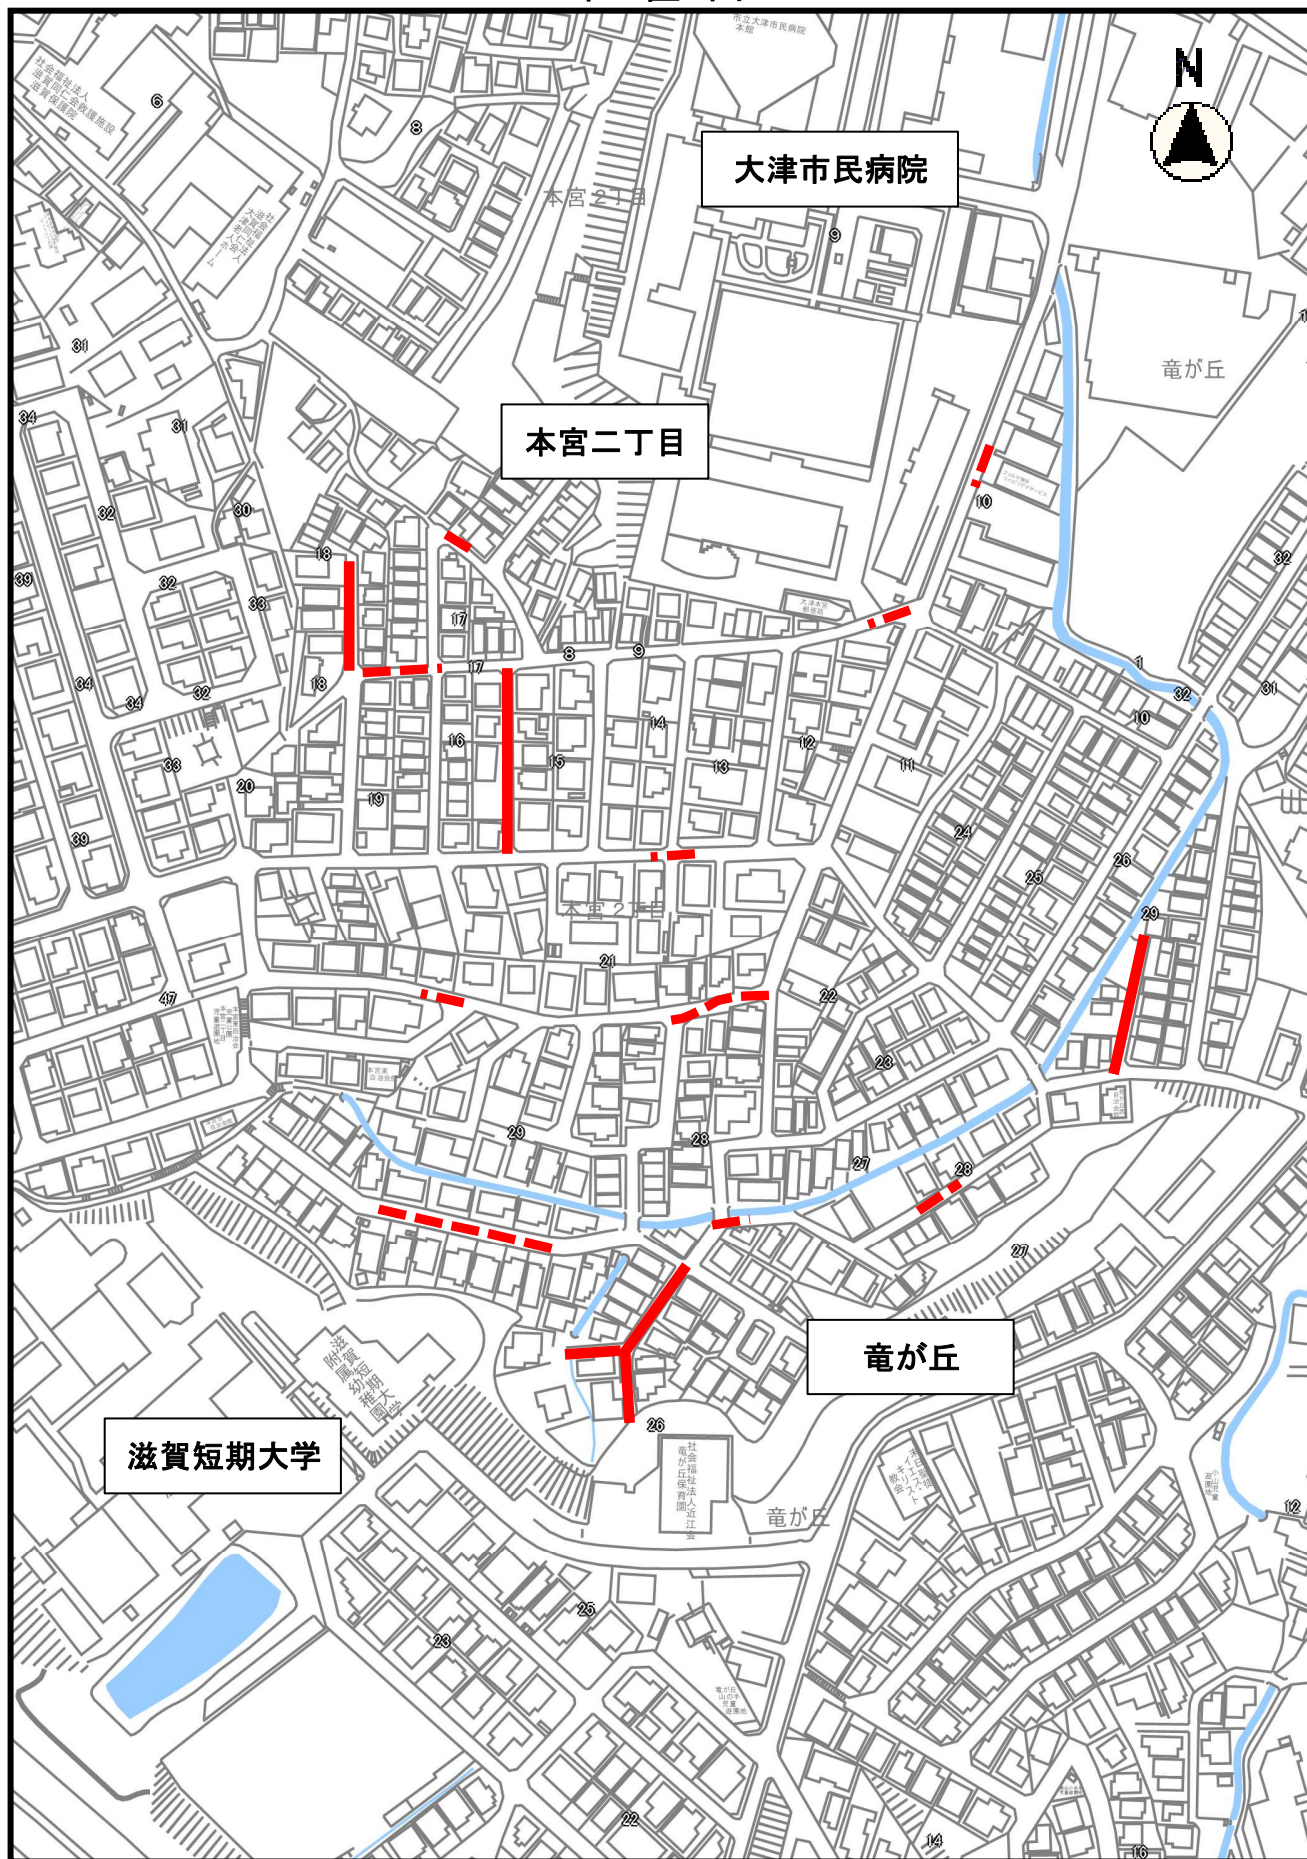

配水管布設替工事



給水管布設替工事