位　置　図
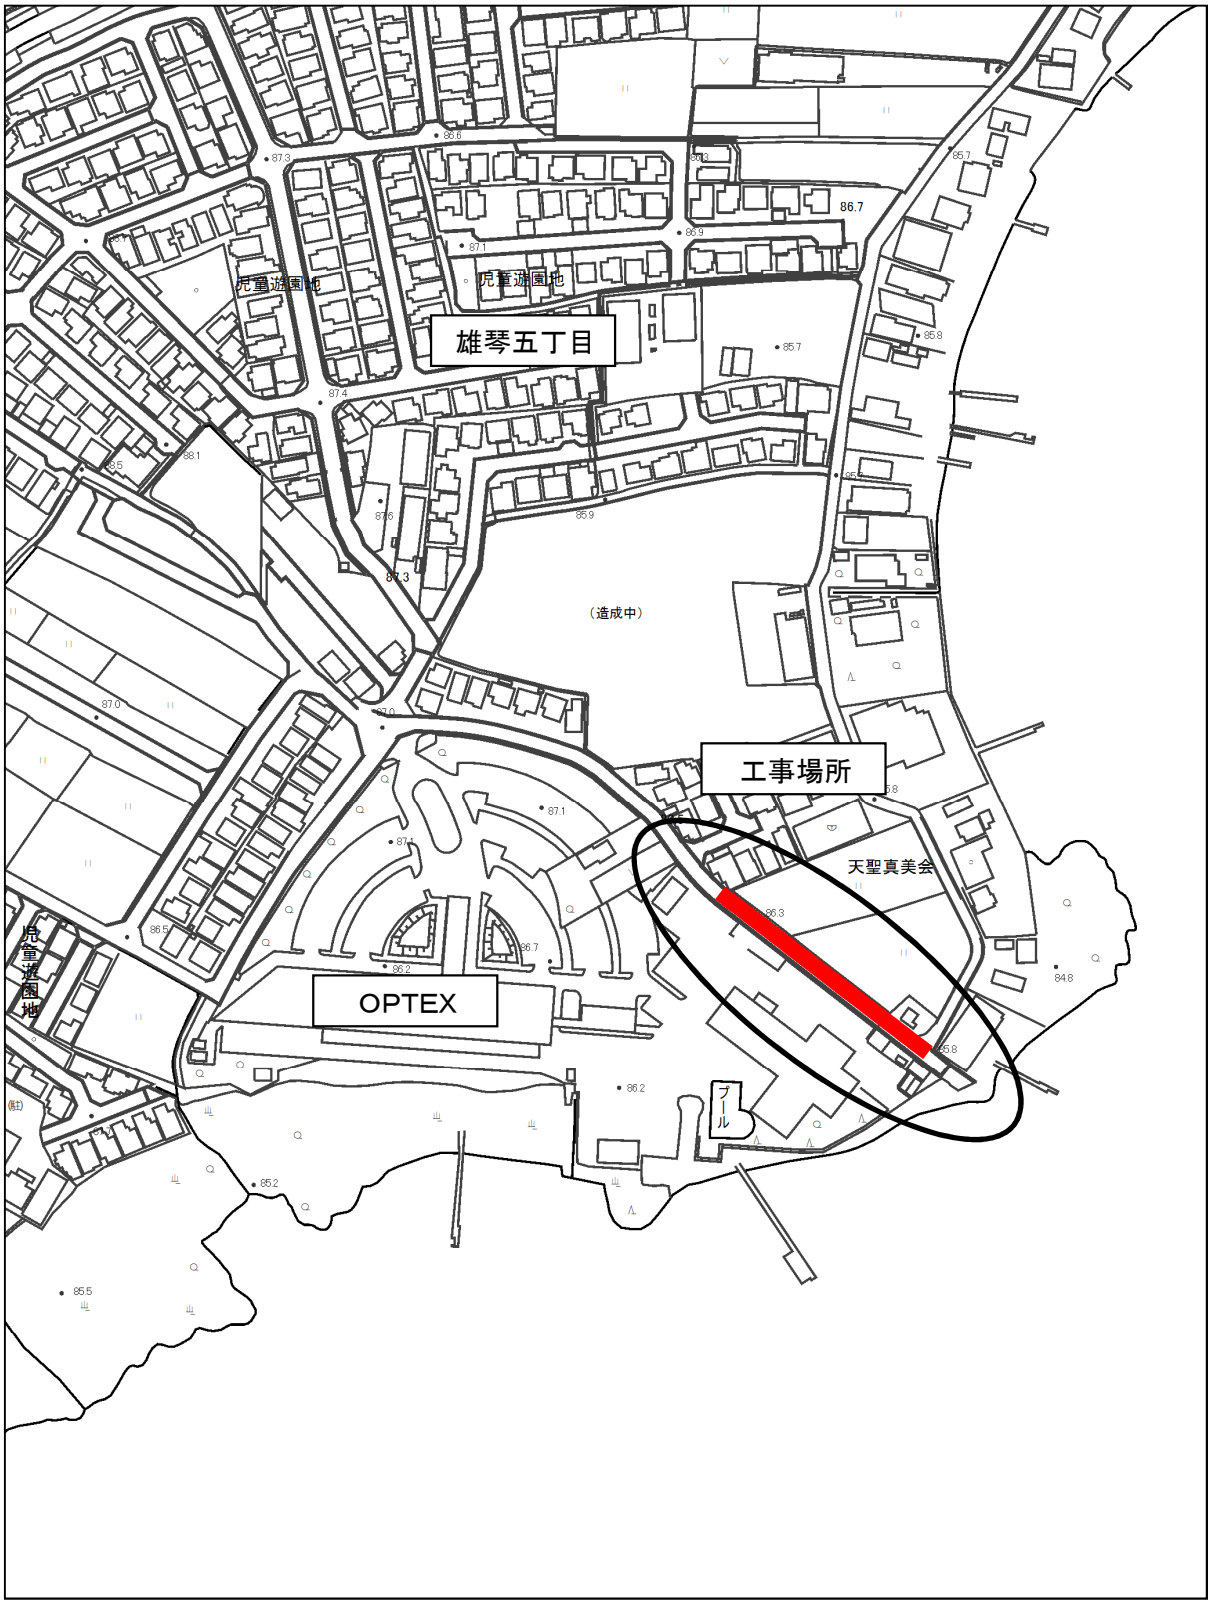
工事場所：大津市雄琴五丁目