


1 街区

大津湖南都市計画堅田駅前土地区画整理事業 換地図 S=1:500

本堅田五丁目

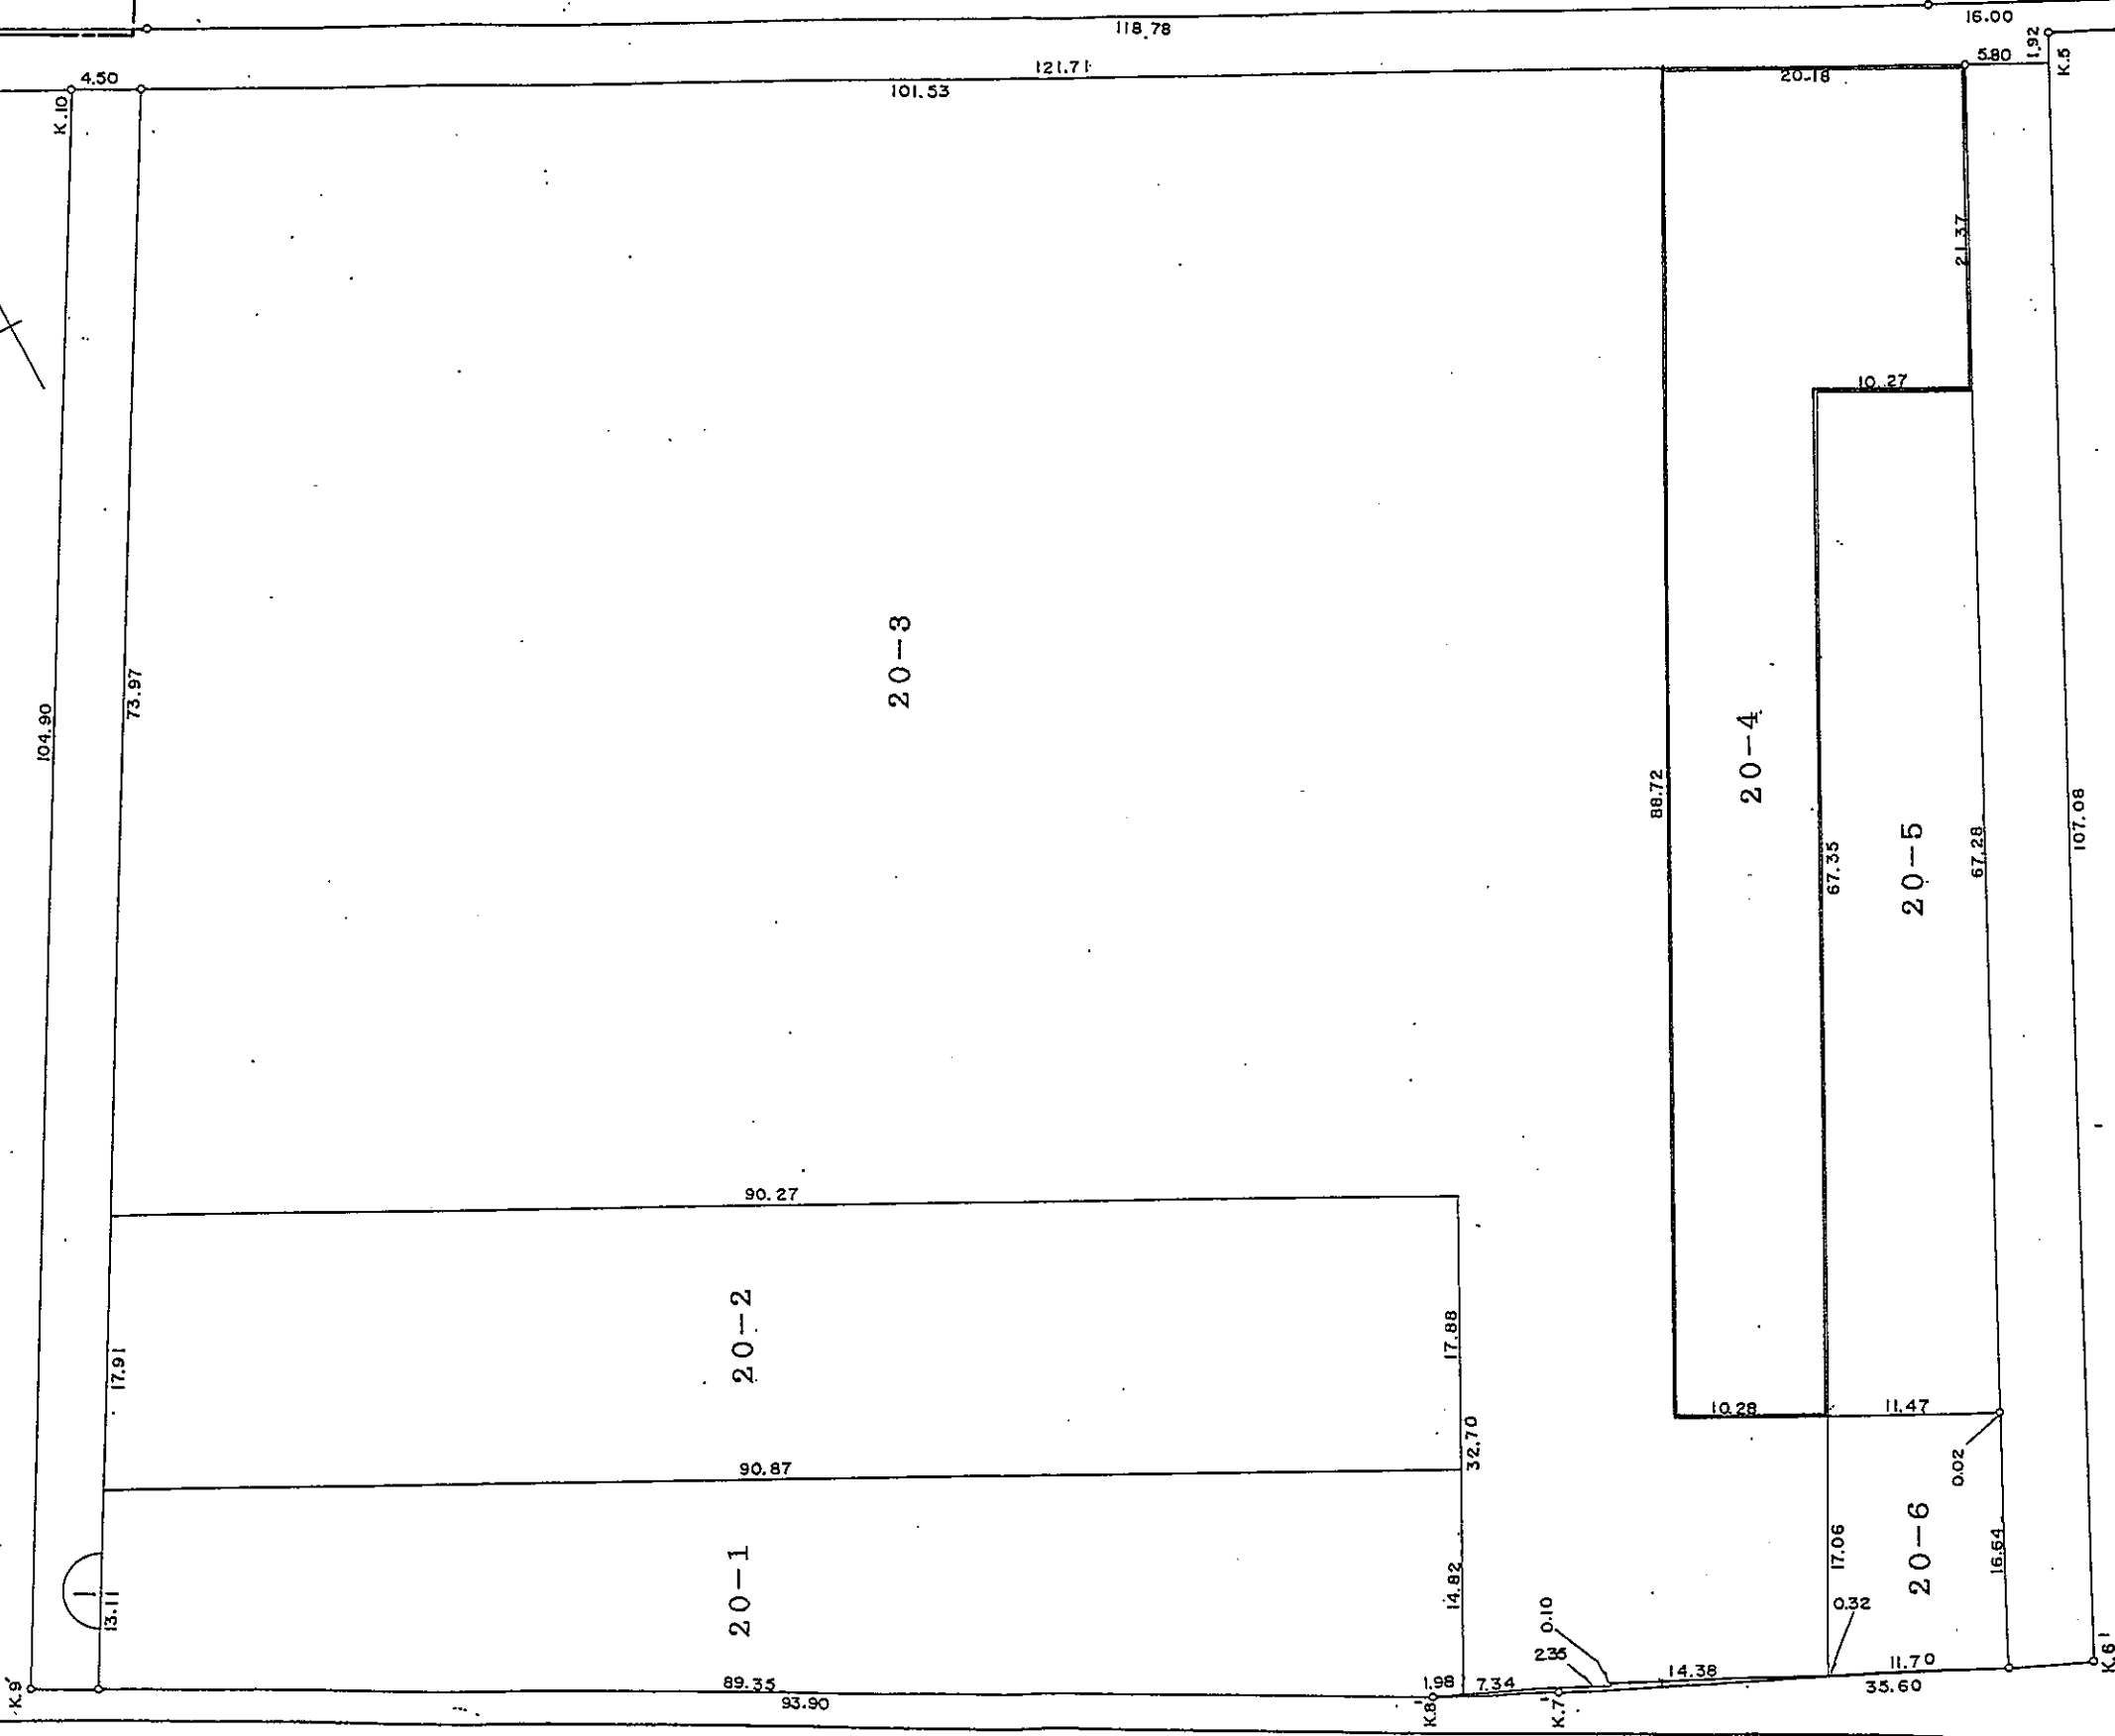

本堅田四丁目