


# 換地 図

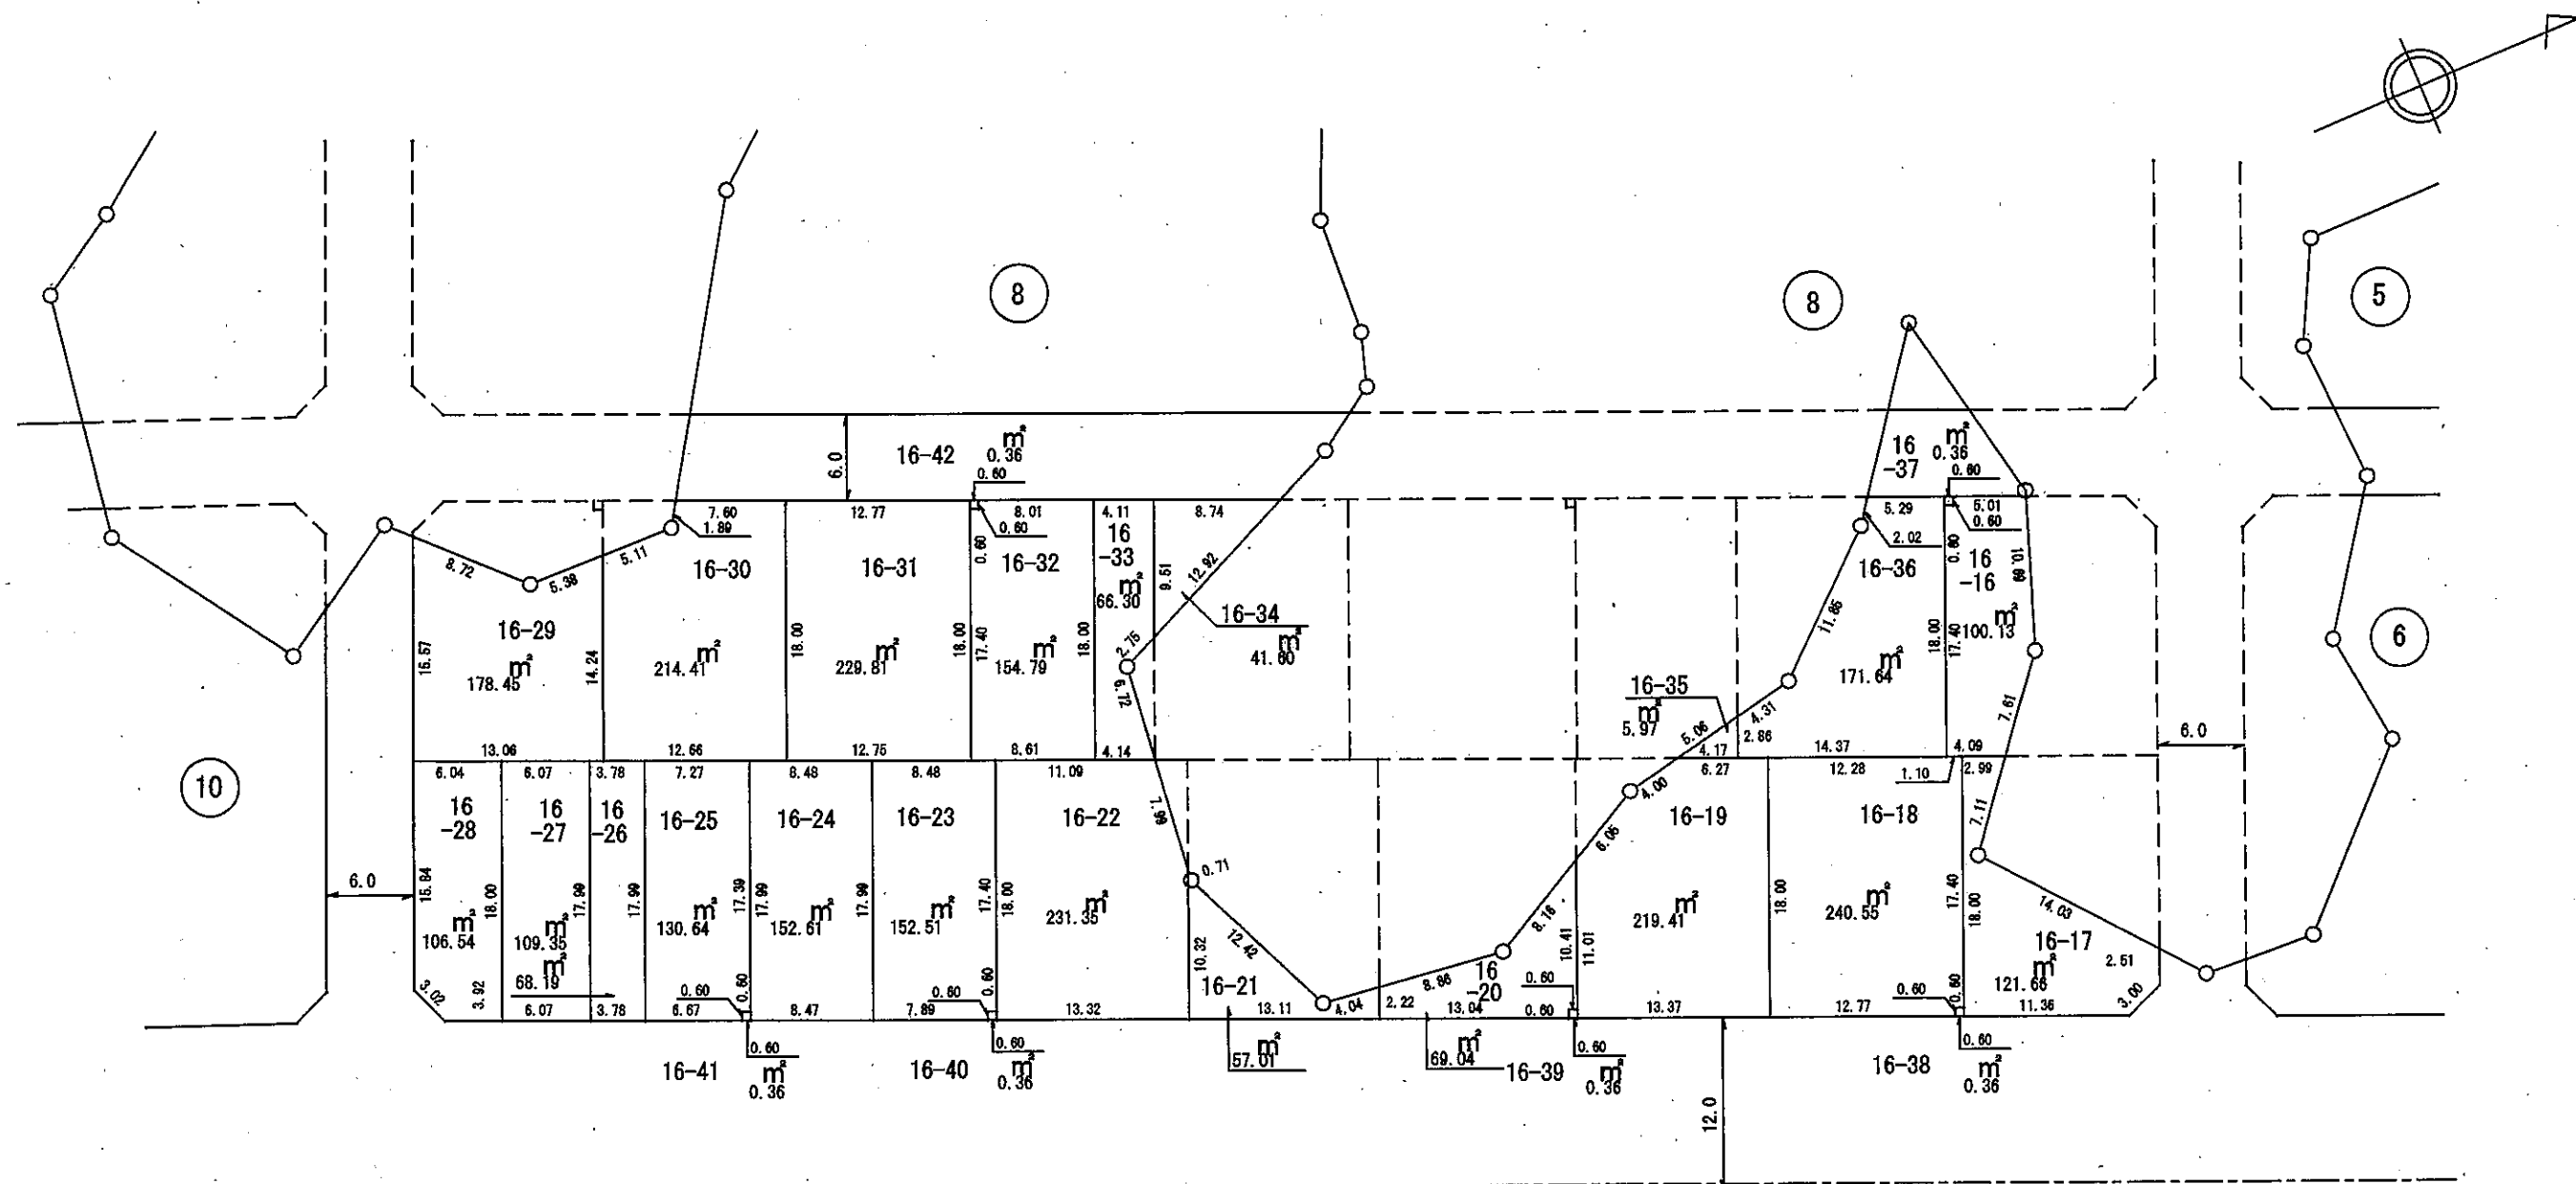

10

8

8

5


6

32

24

25

拡大図

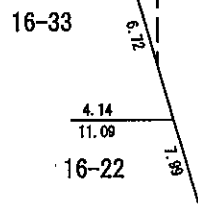

雄琴北二丁目

| 凡 例  |       |
|------|-------|
| ○—○  | 施行地区界 |
| ---  | 町丁界   |
| 21-3 | 新地番   |
| +    | 道 路   |
| □    | 換地の位置 |

縮尺 1 : 500