



換地図

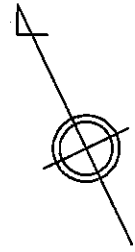

仰木の里東一丁目

17

緑地

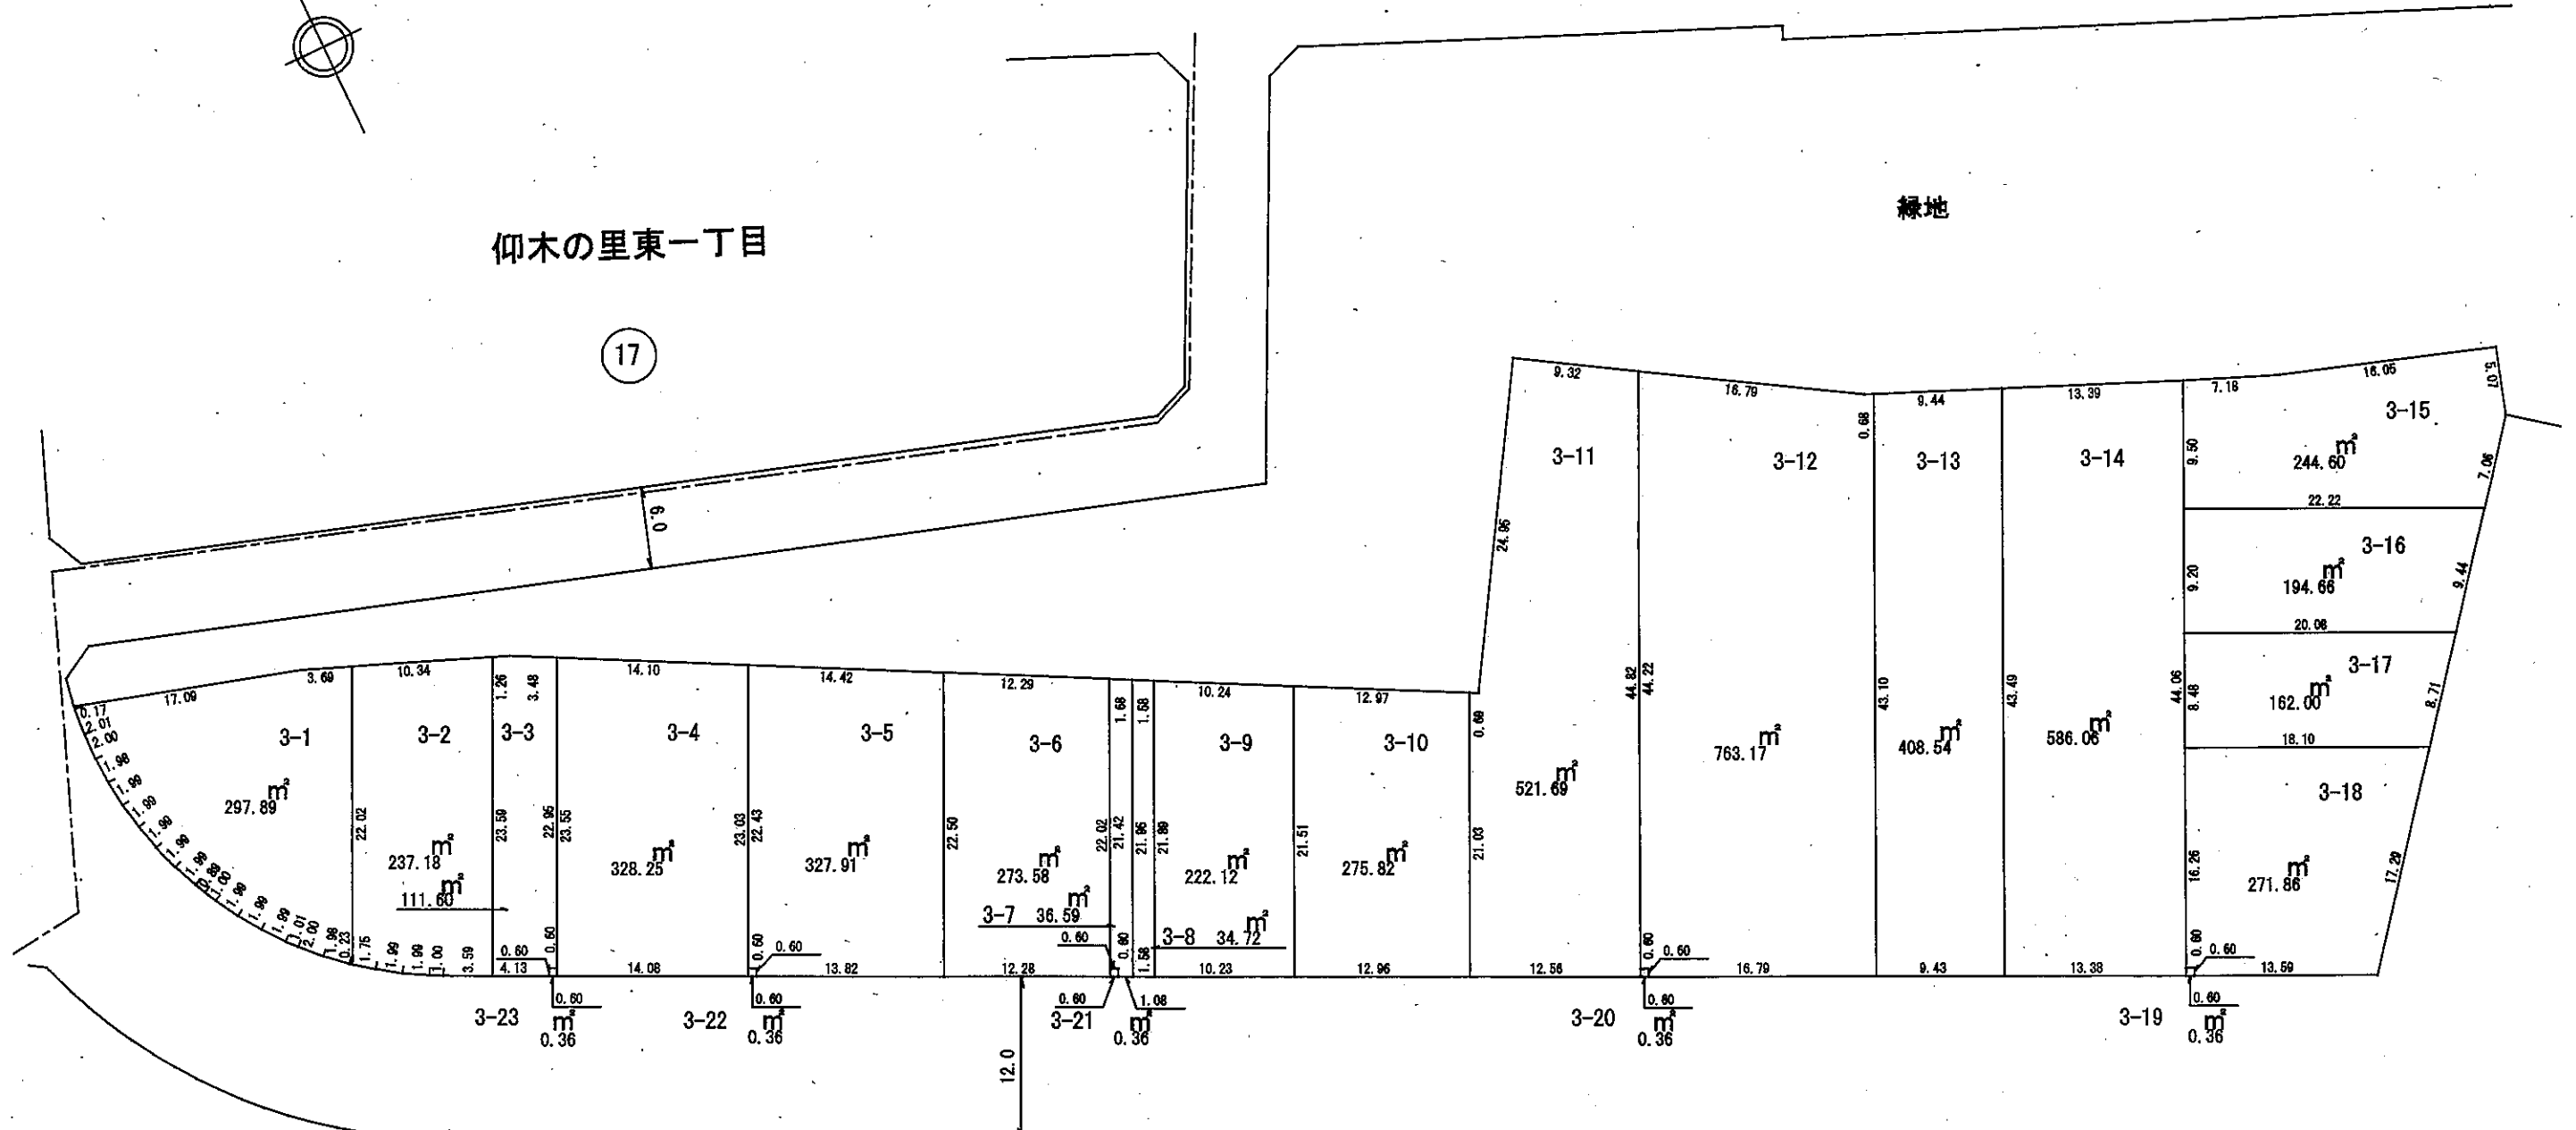

14

15

凡 例	
	施行地区界
	町丁界
	新地番
	道路
	換地の位置

縮尺 1 : 500