


換地 図

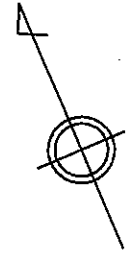

25

26

雄琴北二丁目

42


24

43

22

公園

44

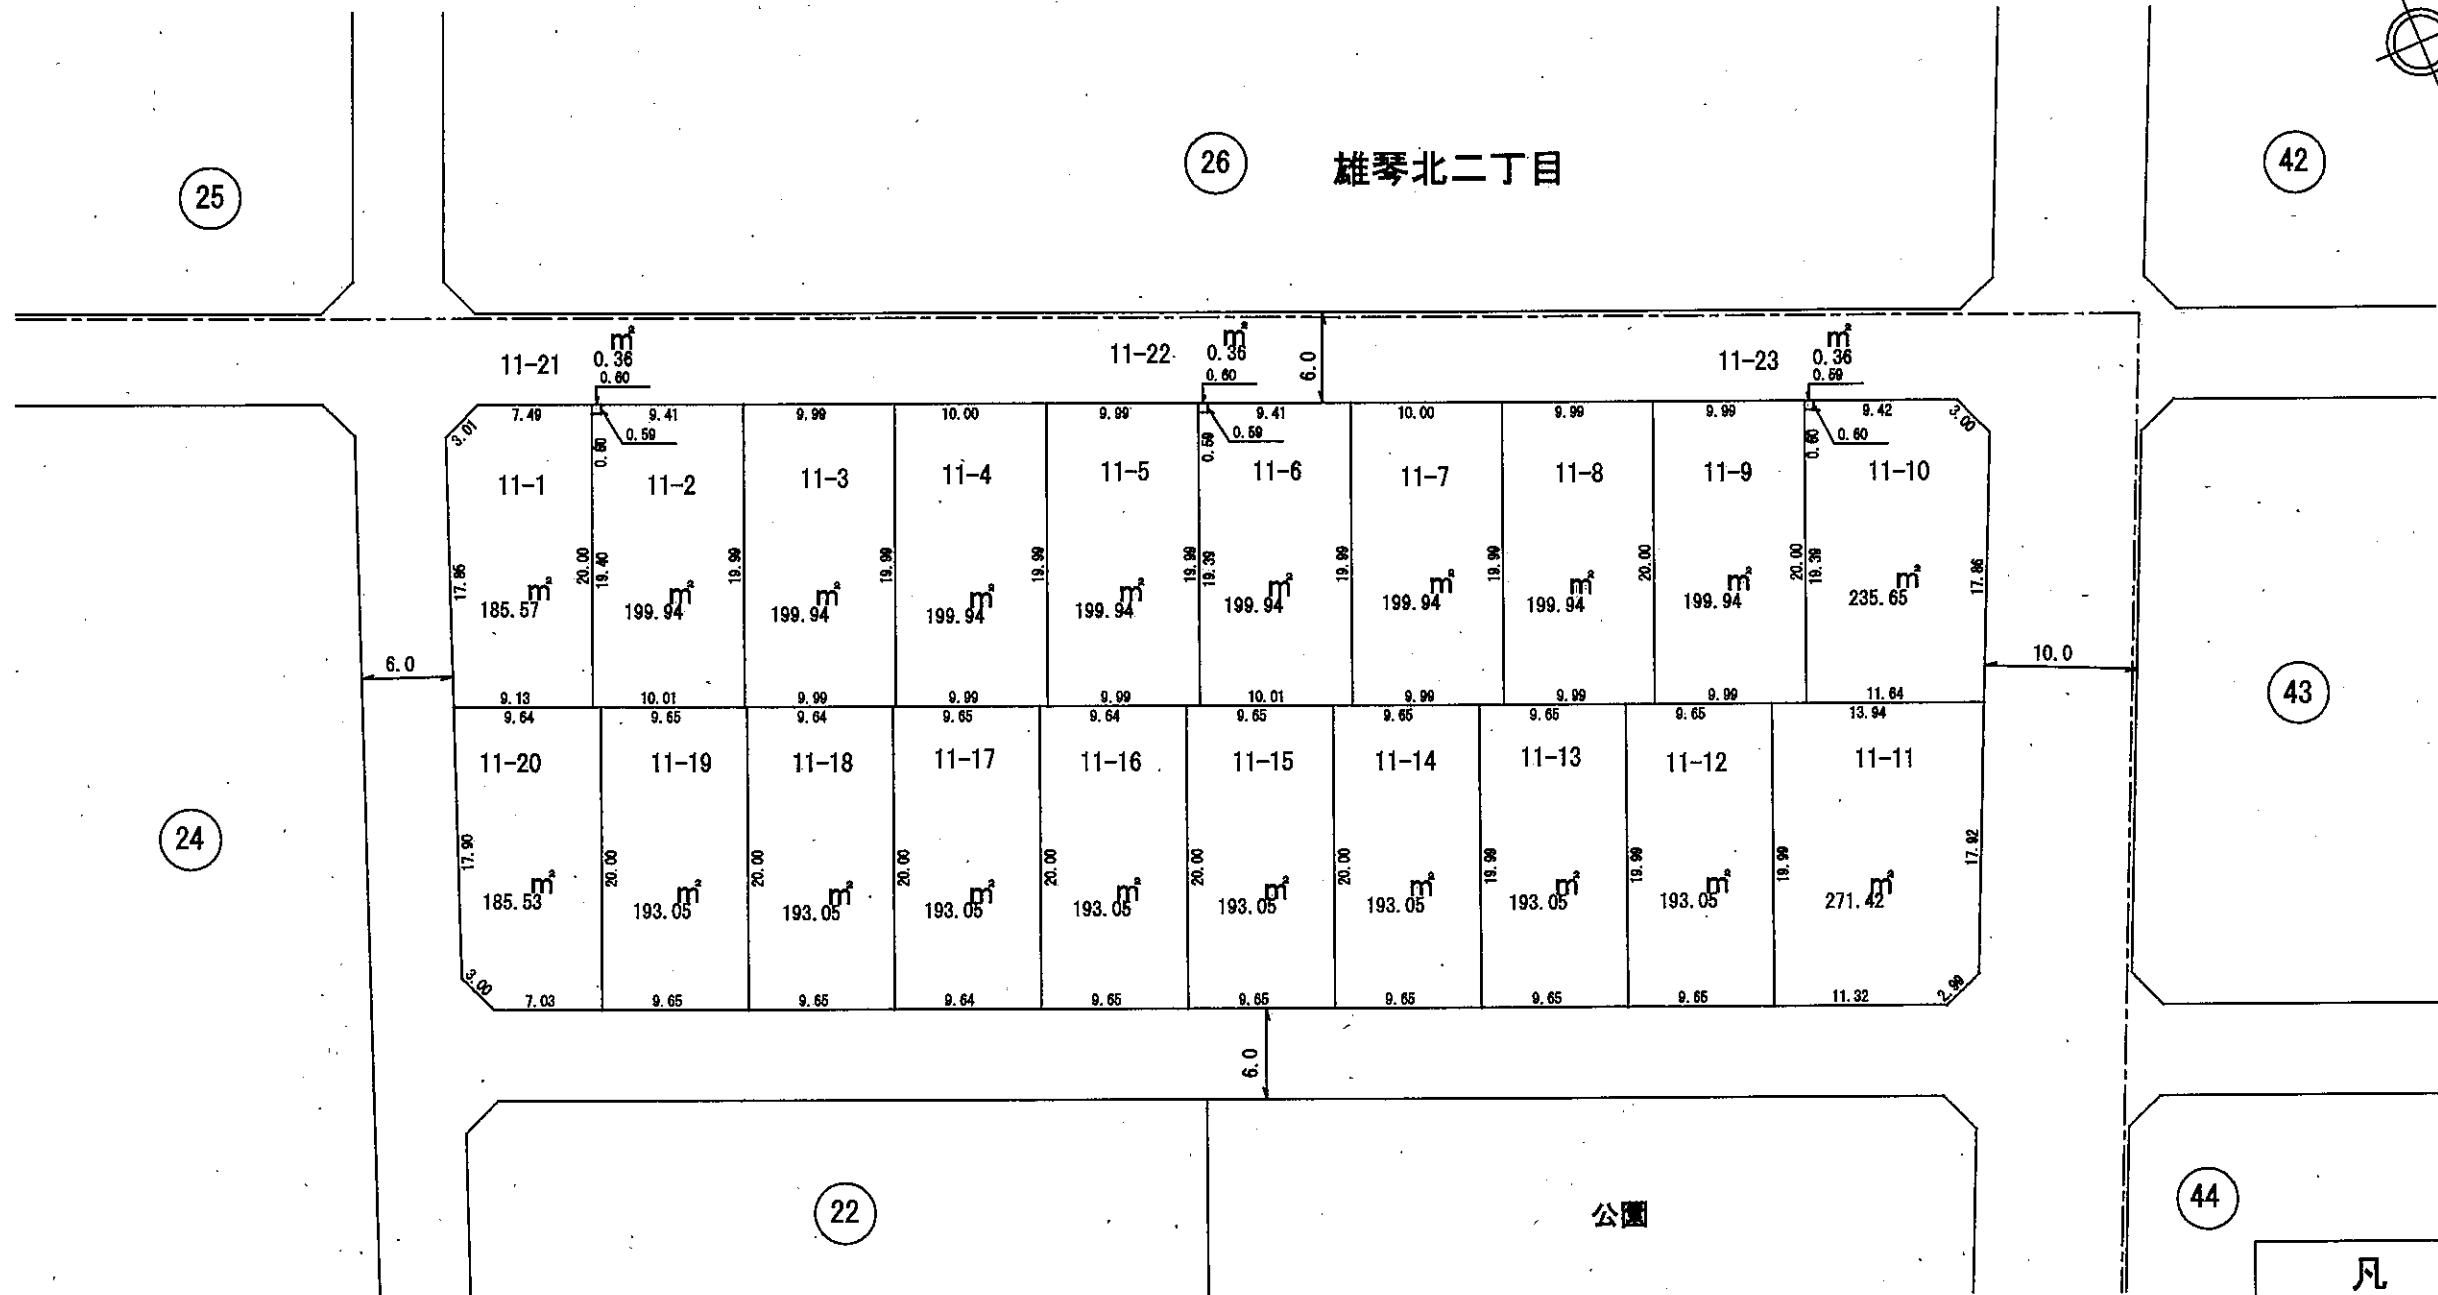

凡 例	
	施行地区界
	町 丁 界
	新 地 番
	道 路
	換地の位置

縮尺 1 : 500