


# 換地 図

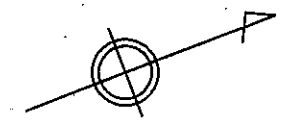

11

10

7

19

25


雄琴北二丁目

21

22

23

26

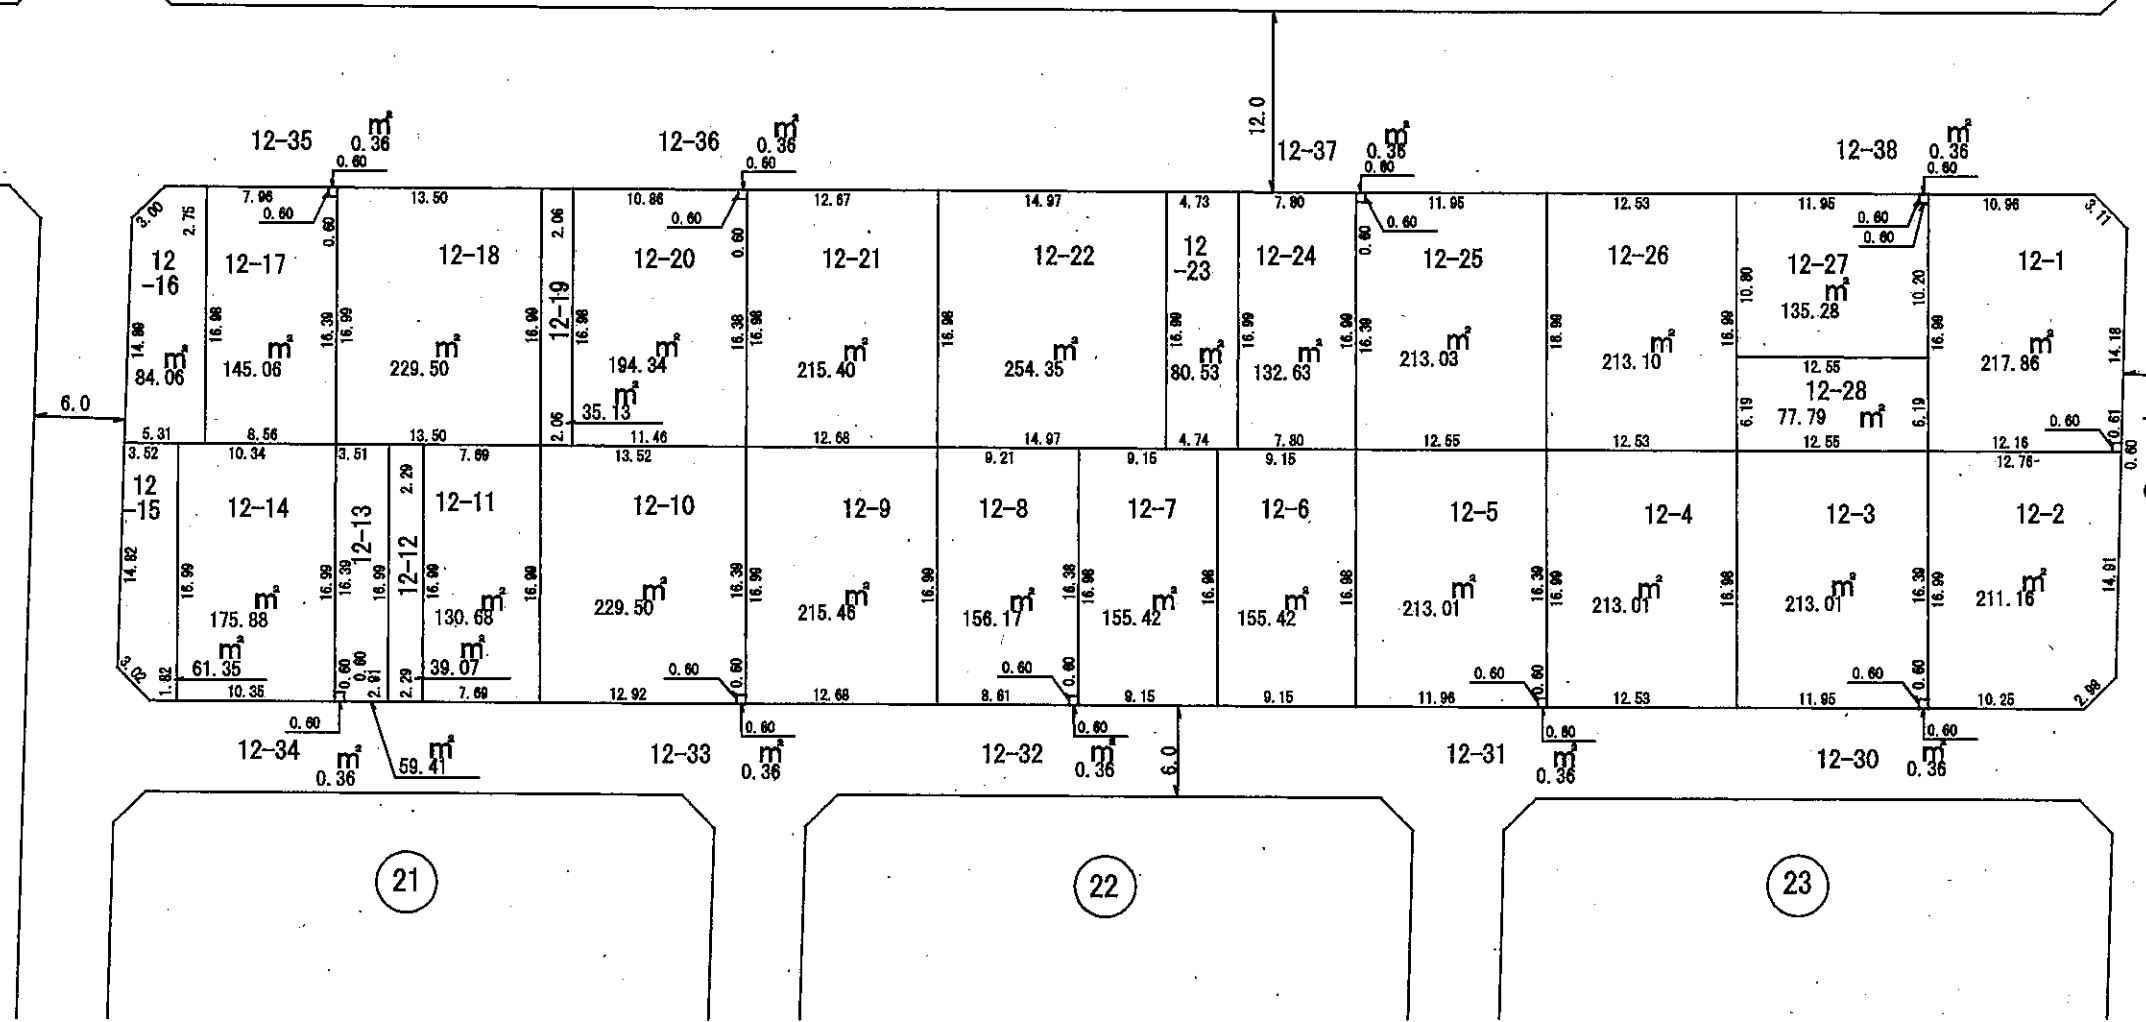

| 凡 例 |       |
|-----|-------|
|     | 施行地区界 |
|     | 町丁界   |
|     | 新地番   |
|     | 道路    |
|     | 換地の位置 |

縮尺 1 : 500