



換地

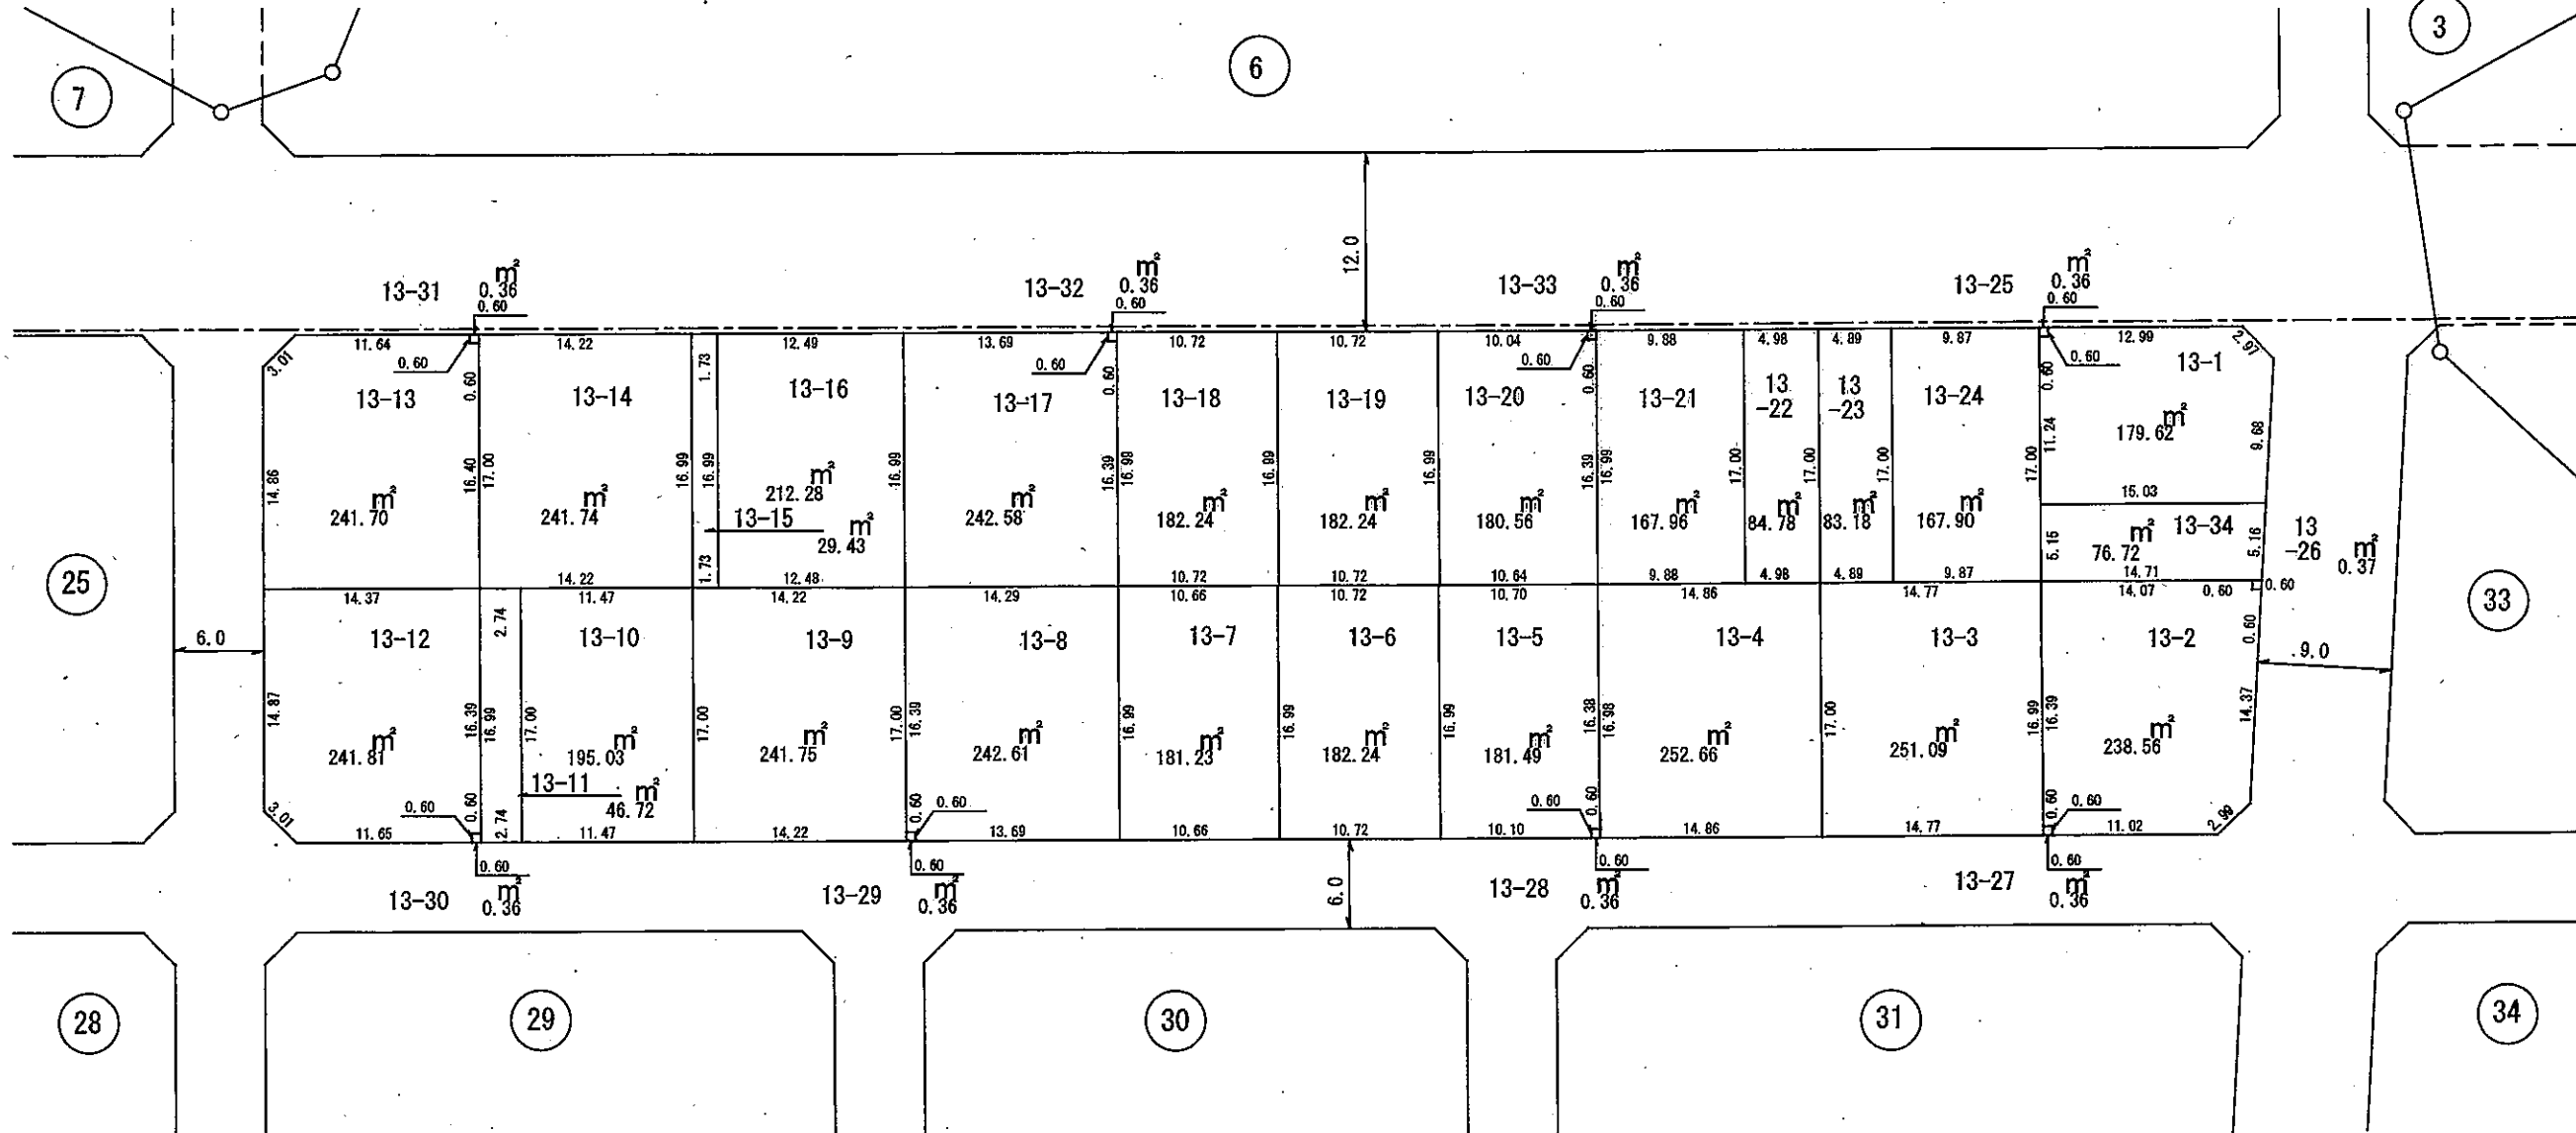

仰木の里東一丁目

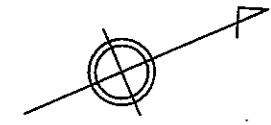

| 凡 例 | |
|-----|-------|
| | 施行地区界 |
| | 町 丁 界 |
| | 新 地 番 |
| | 道 路 |
| | 換地の位置 |

縮尺 1 : 500