


換地 図

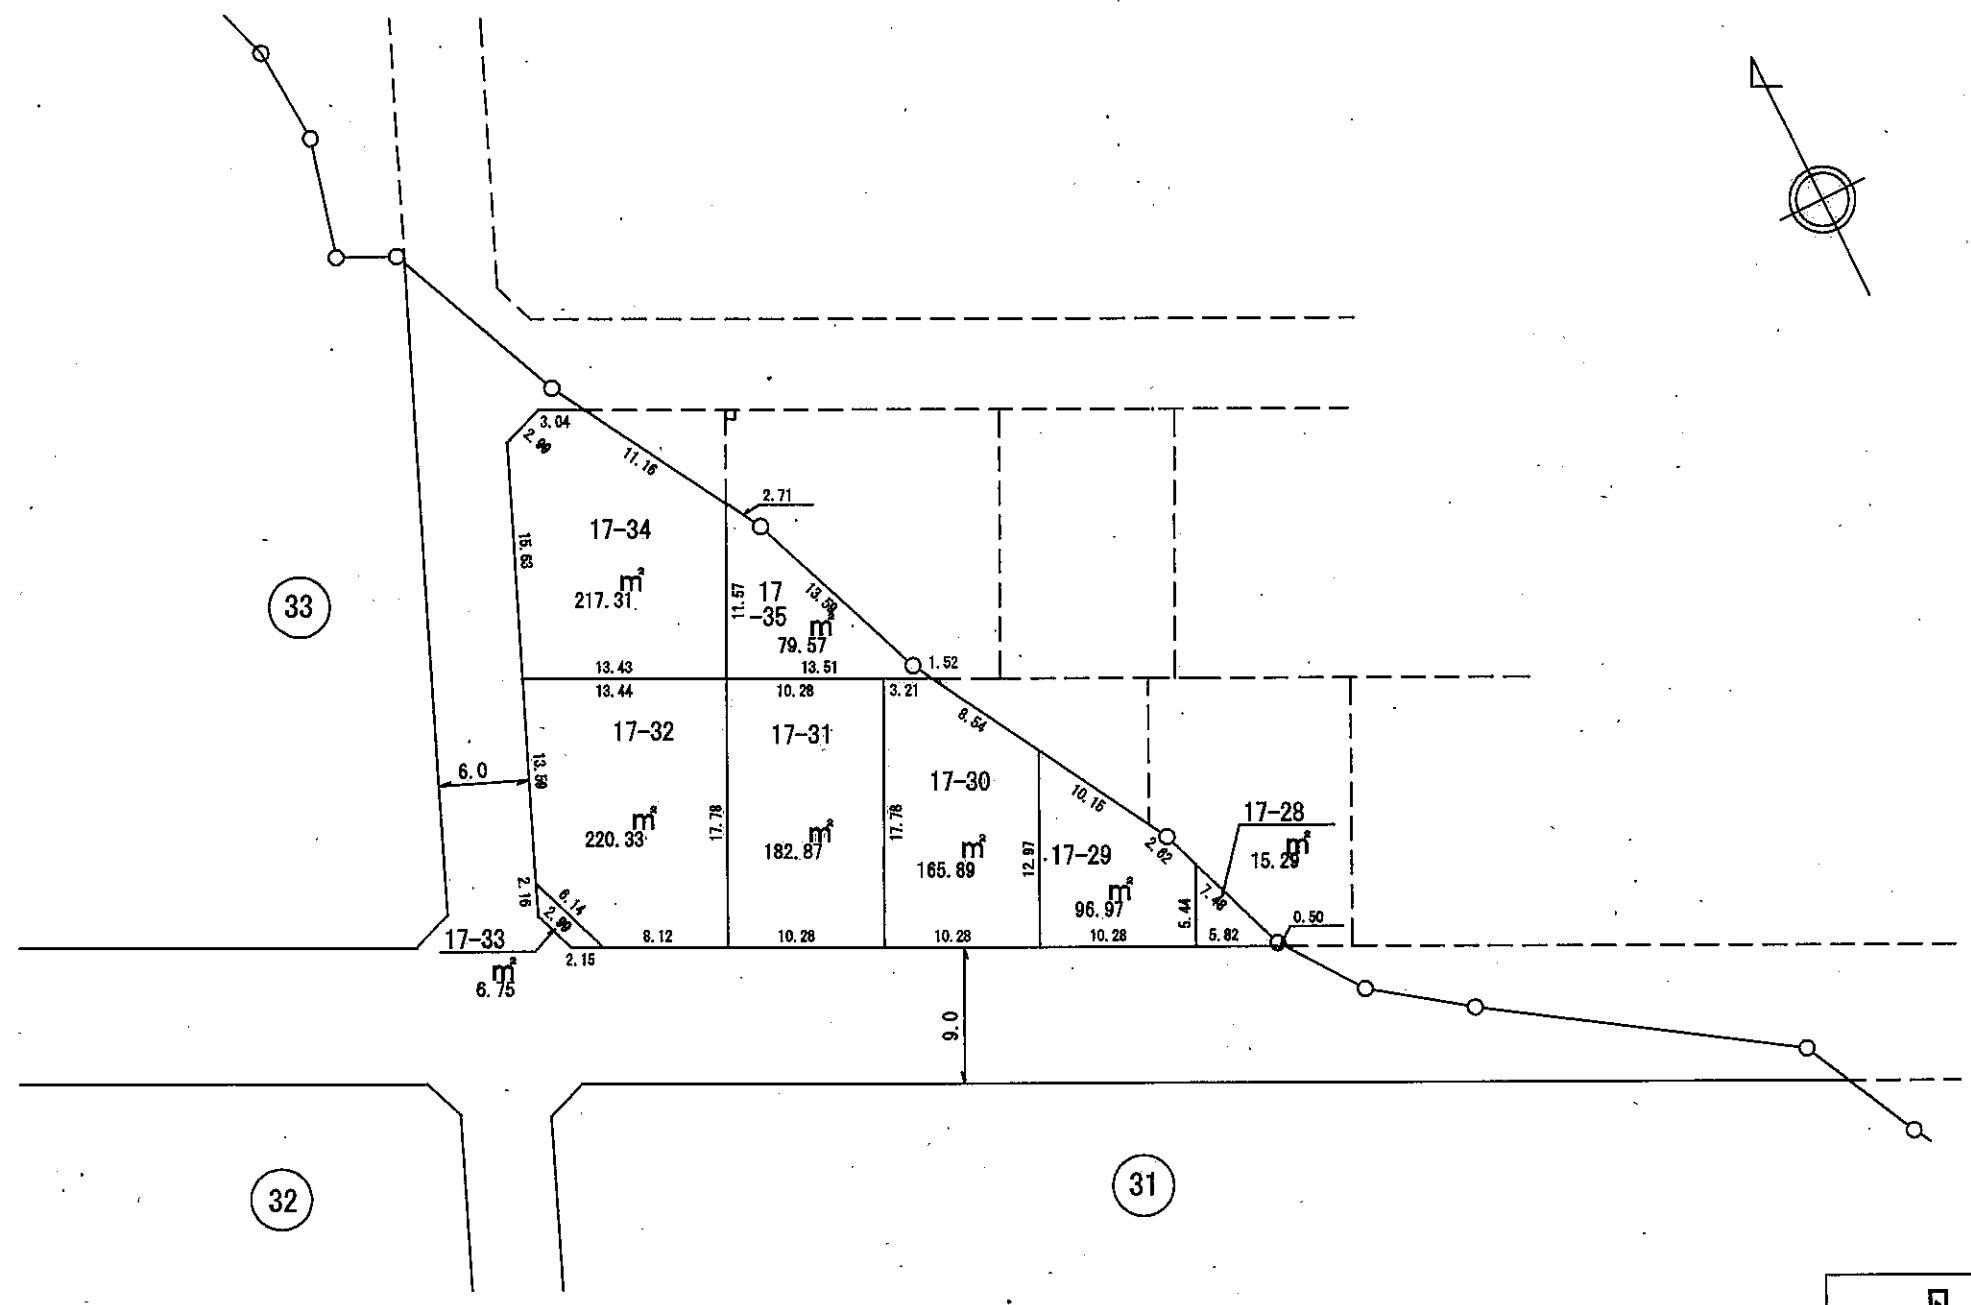

凡 例	
—○—	施行地区界
---	町丁界
21-3	新地番
—+—	道 路
□	換地の位置

縮尺 1 : 500