
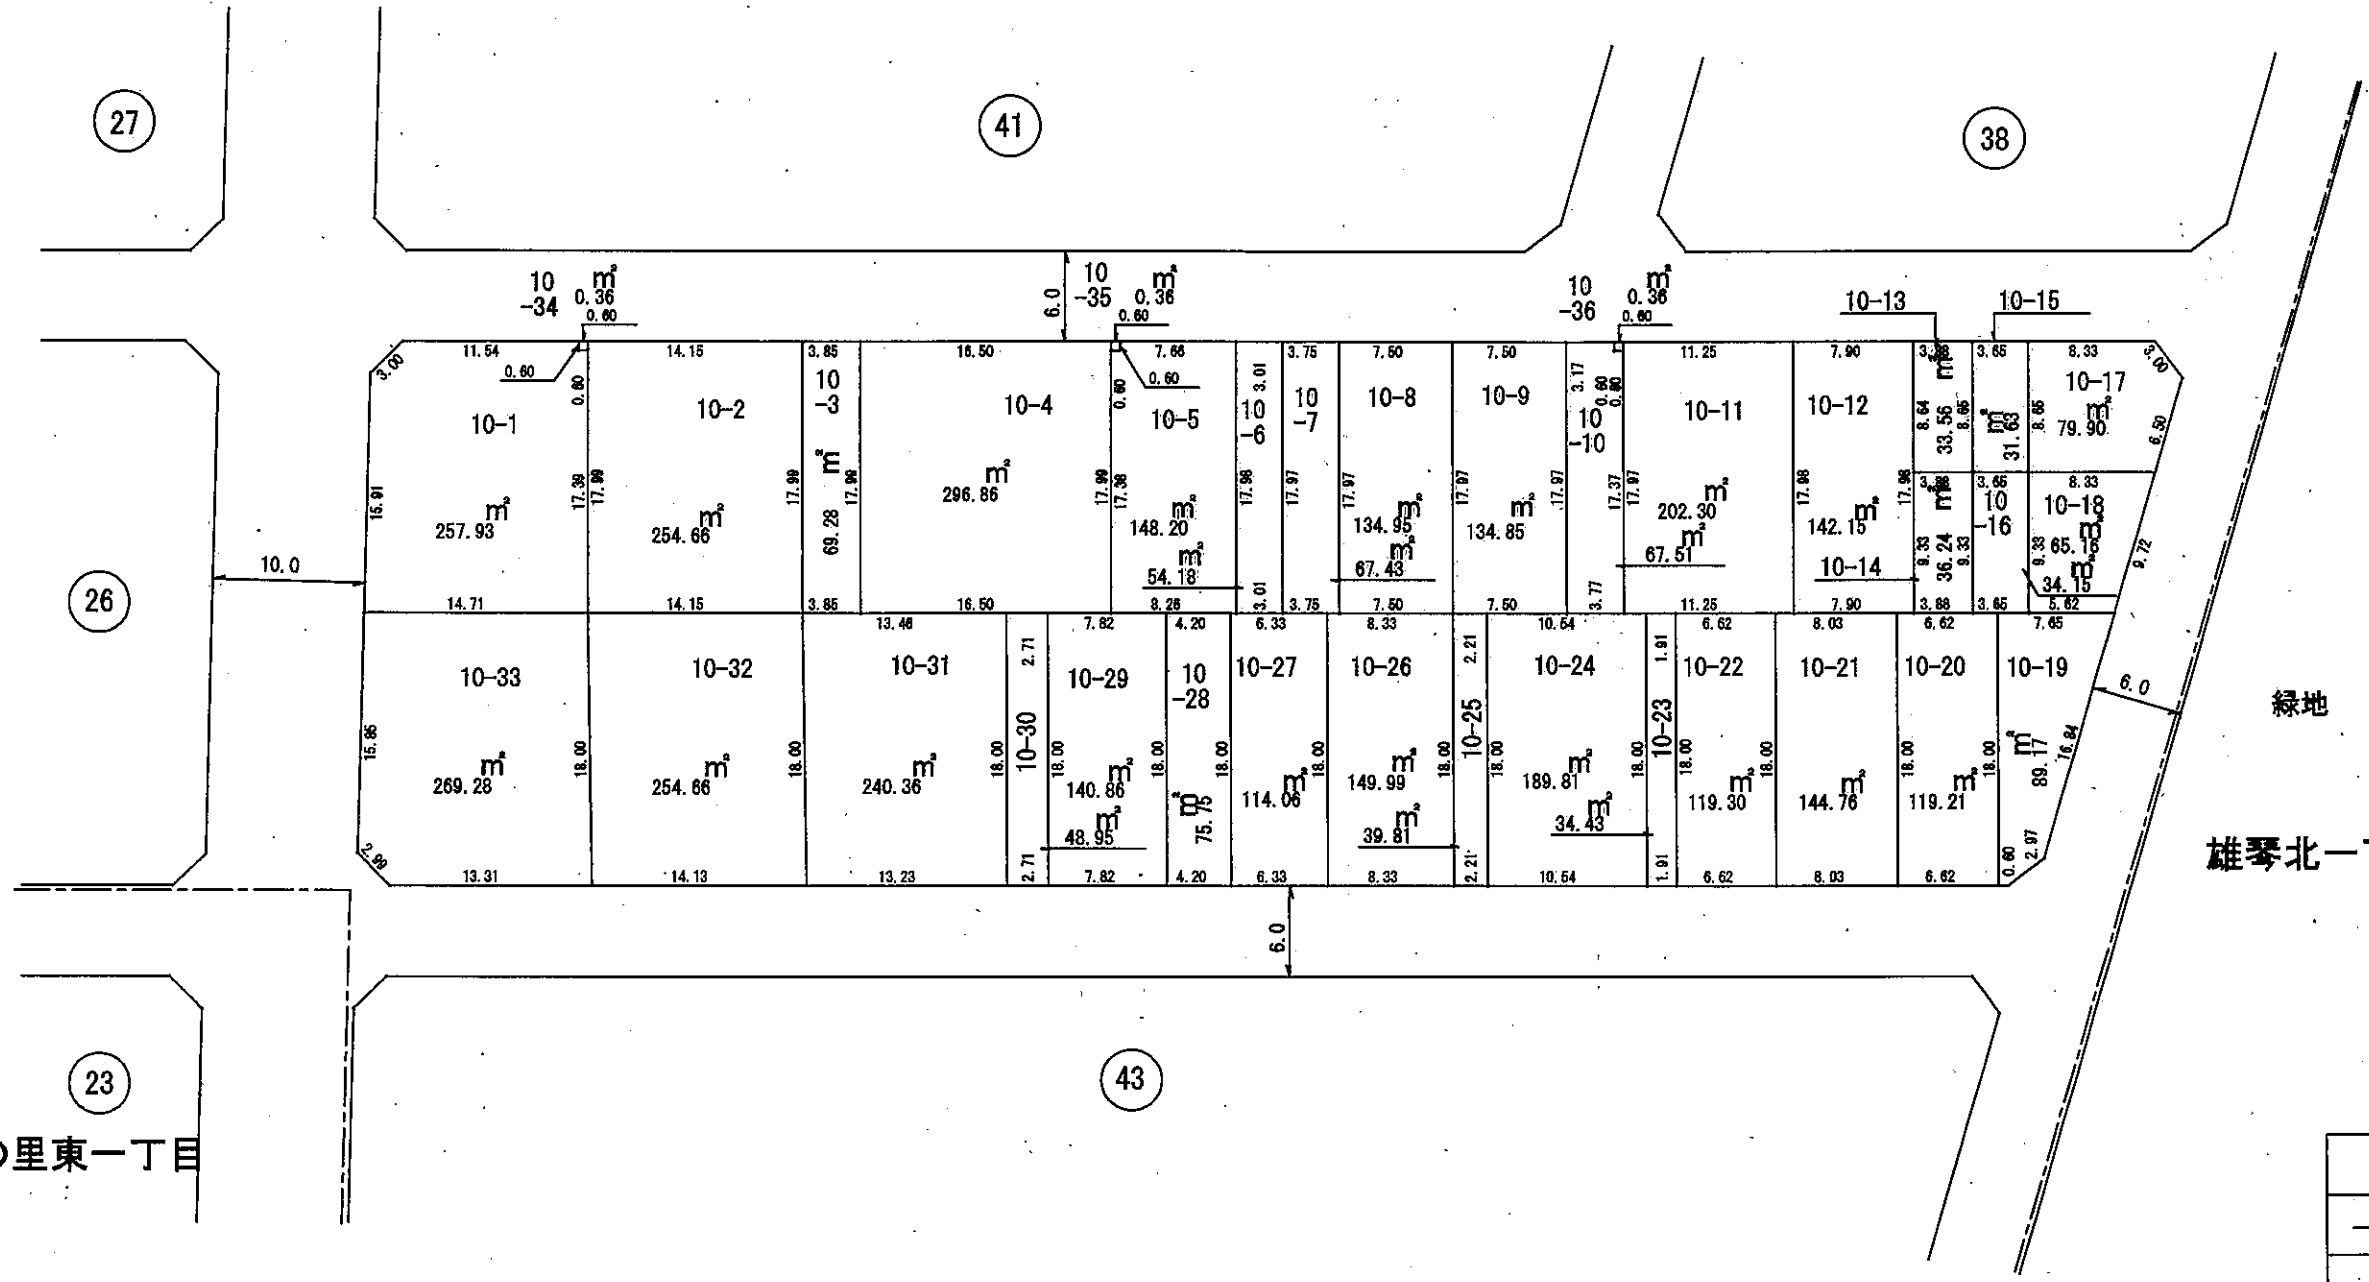


換地

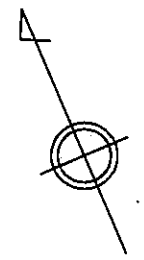

緑地

雄琴北一丁目

23 仰木の里東一丁目

凡 例	
	施行地区界
	町 丁 界
	21-3 新 地 番
	道 路
	換地の位置

縮尺 1 : 500