




換地 図

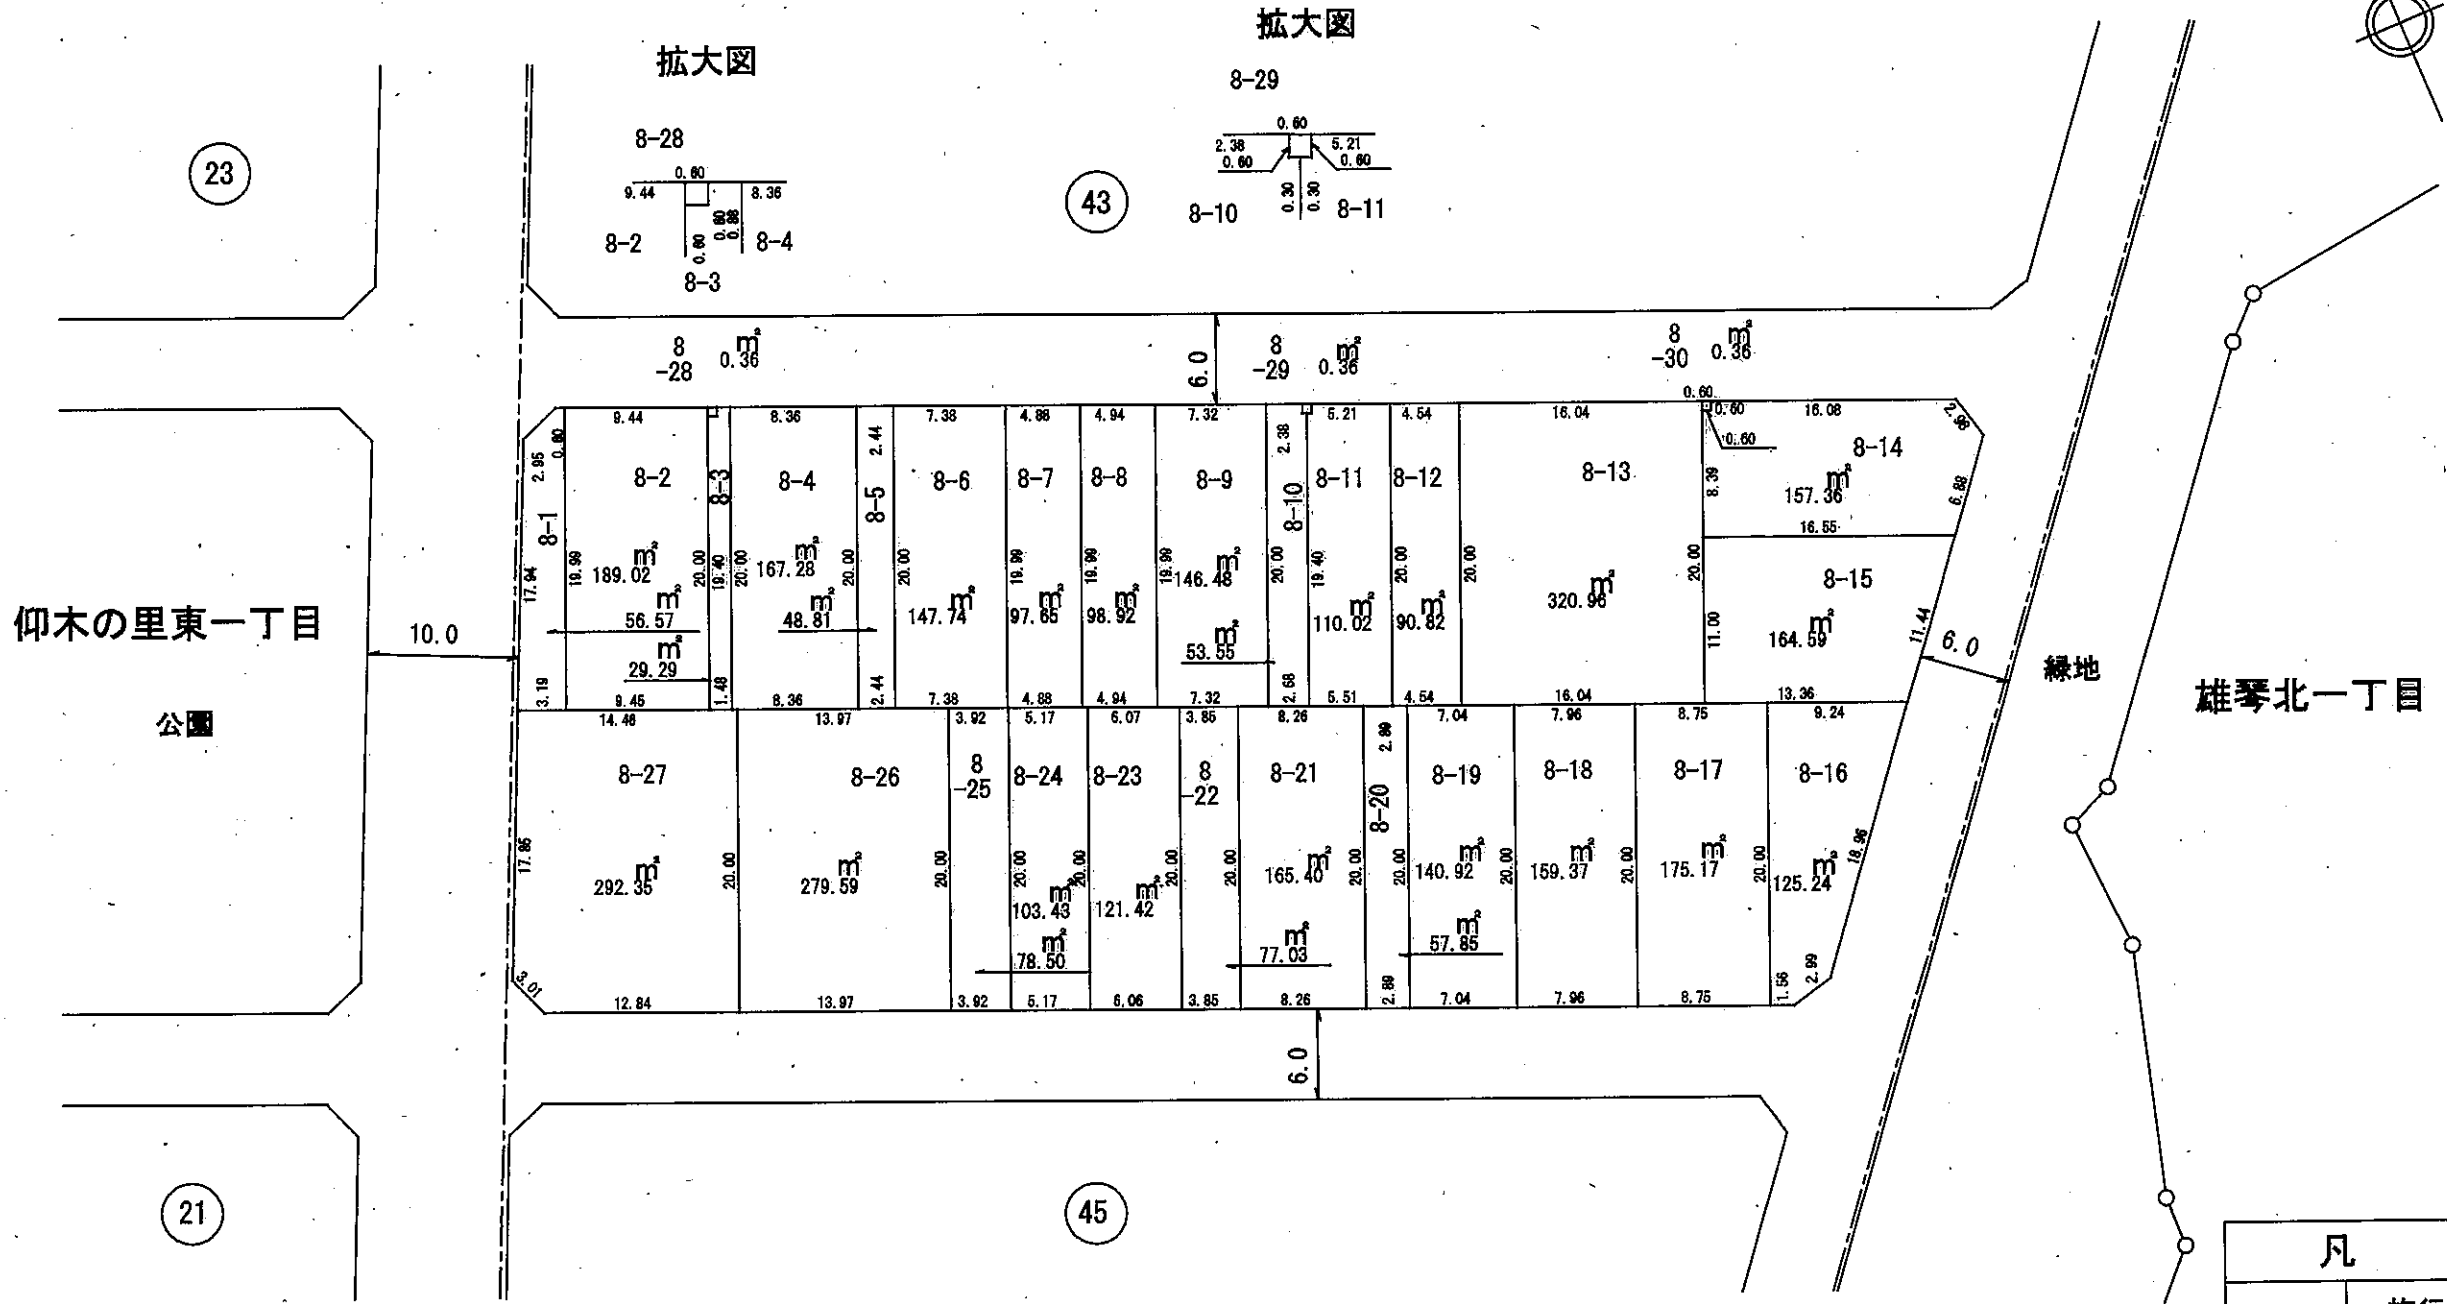

拡大図

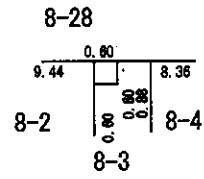

拡大図

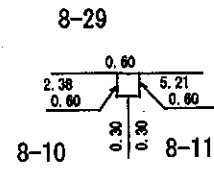

仰木の里東一丁目

公園

緑地

雄琴北一丁目

凡 例	
—○—	施行地区界
---	町丁界
21-3	新地番
+	道 路
□	換地の位置

縮尺 1 : 500