



# 換地

拡大図

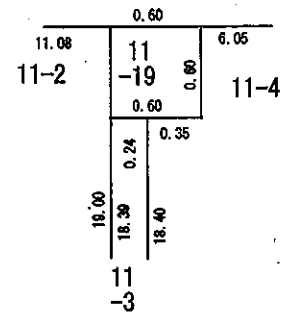

58

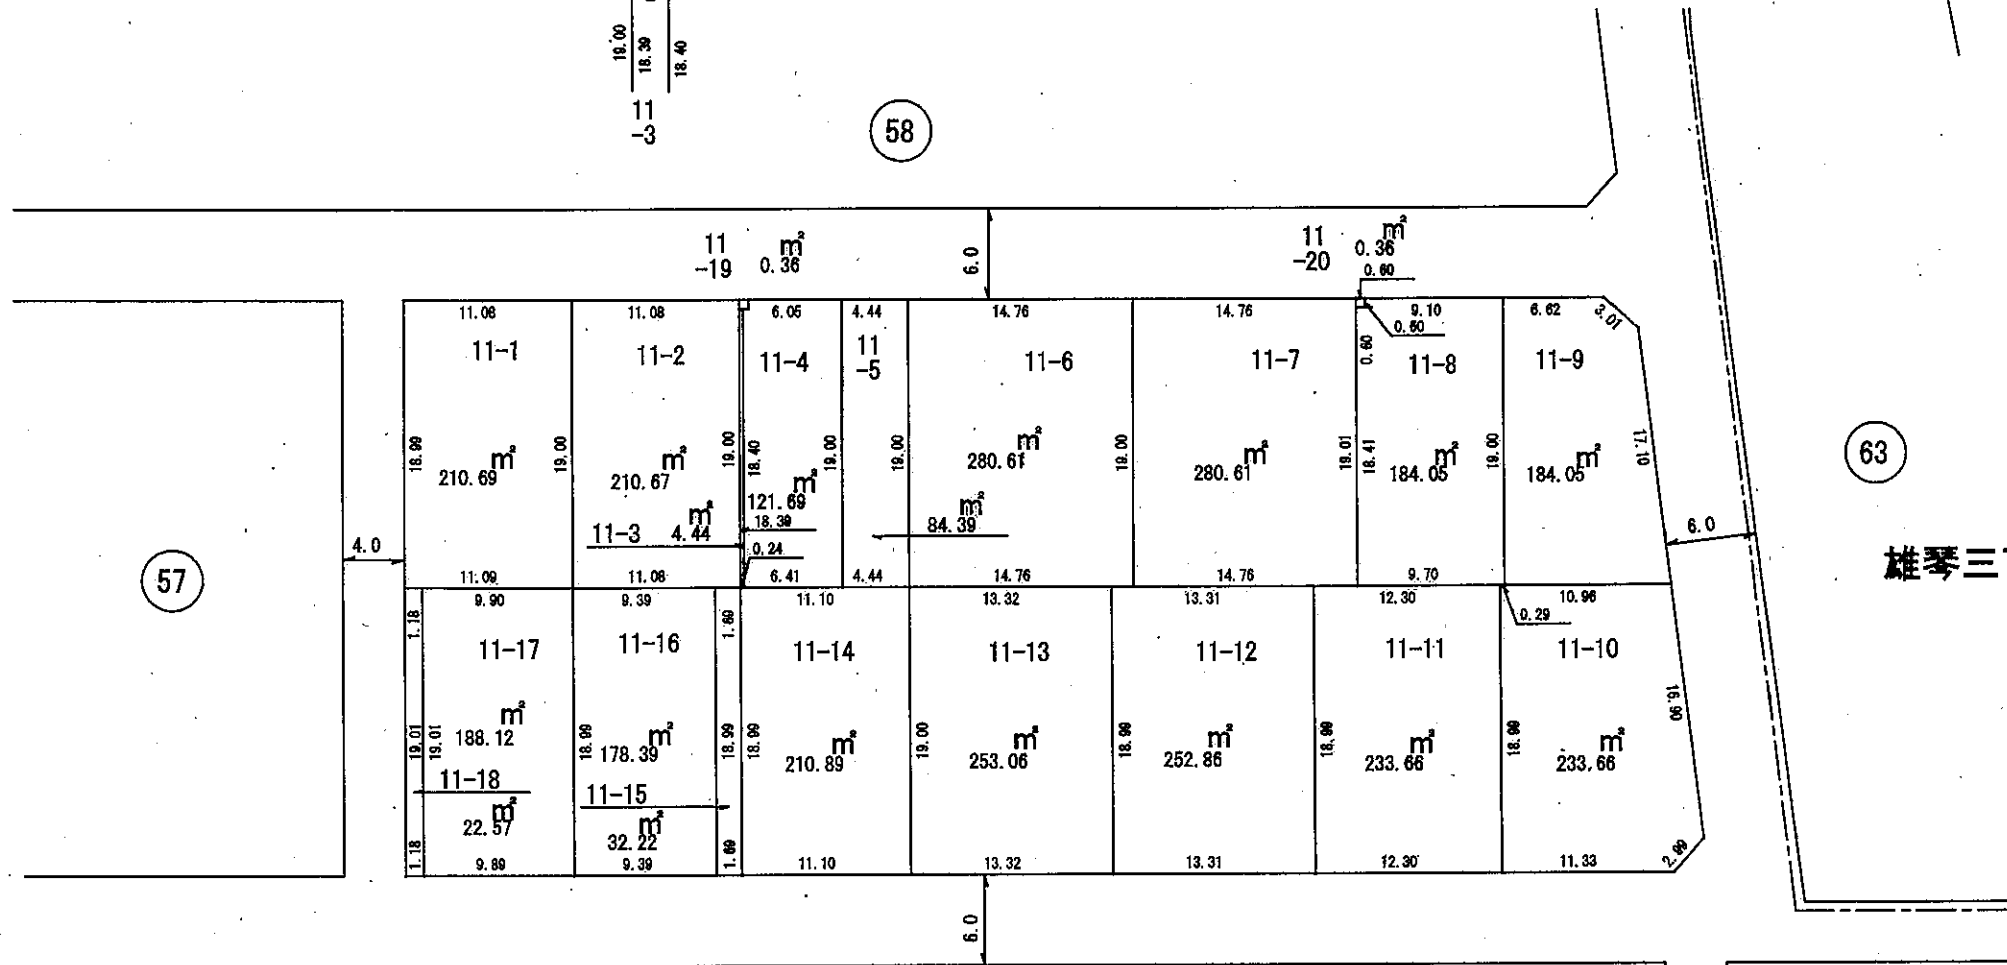

57

63

雄琴三丁目

55

55

凡 例	
—○—	施行地区界
---	町丁界
21-3	新地番
+	道 路
□	換地の位置

縮尺 1 : 500