


換地 図

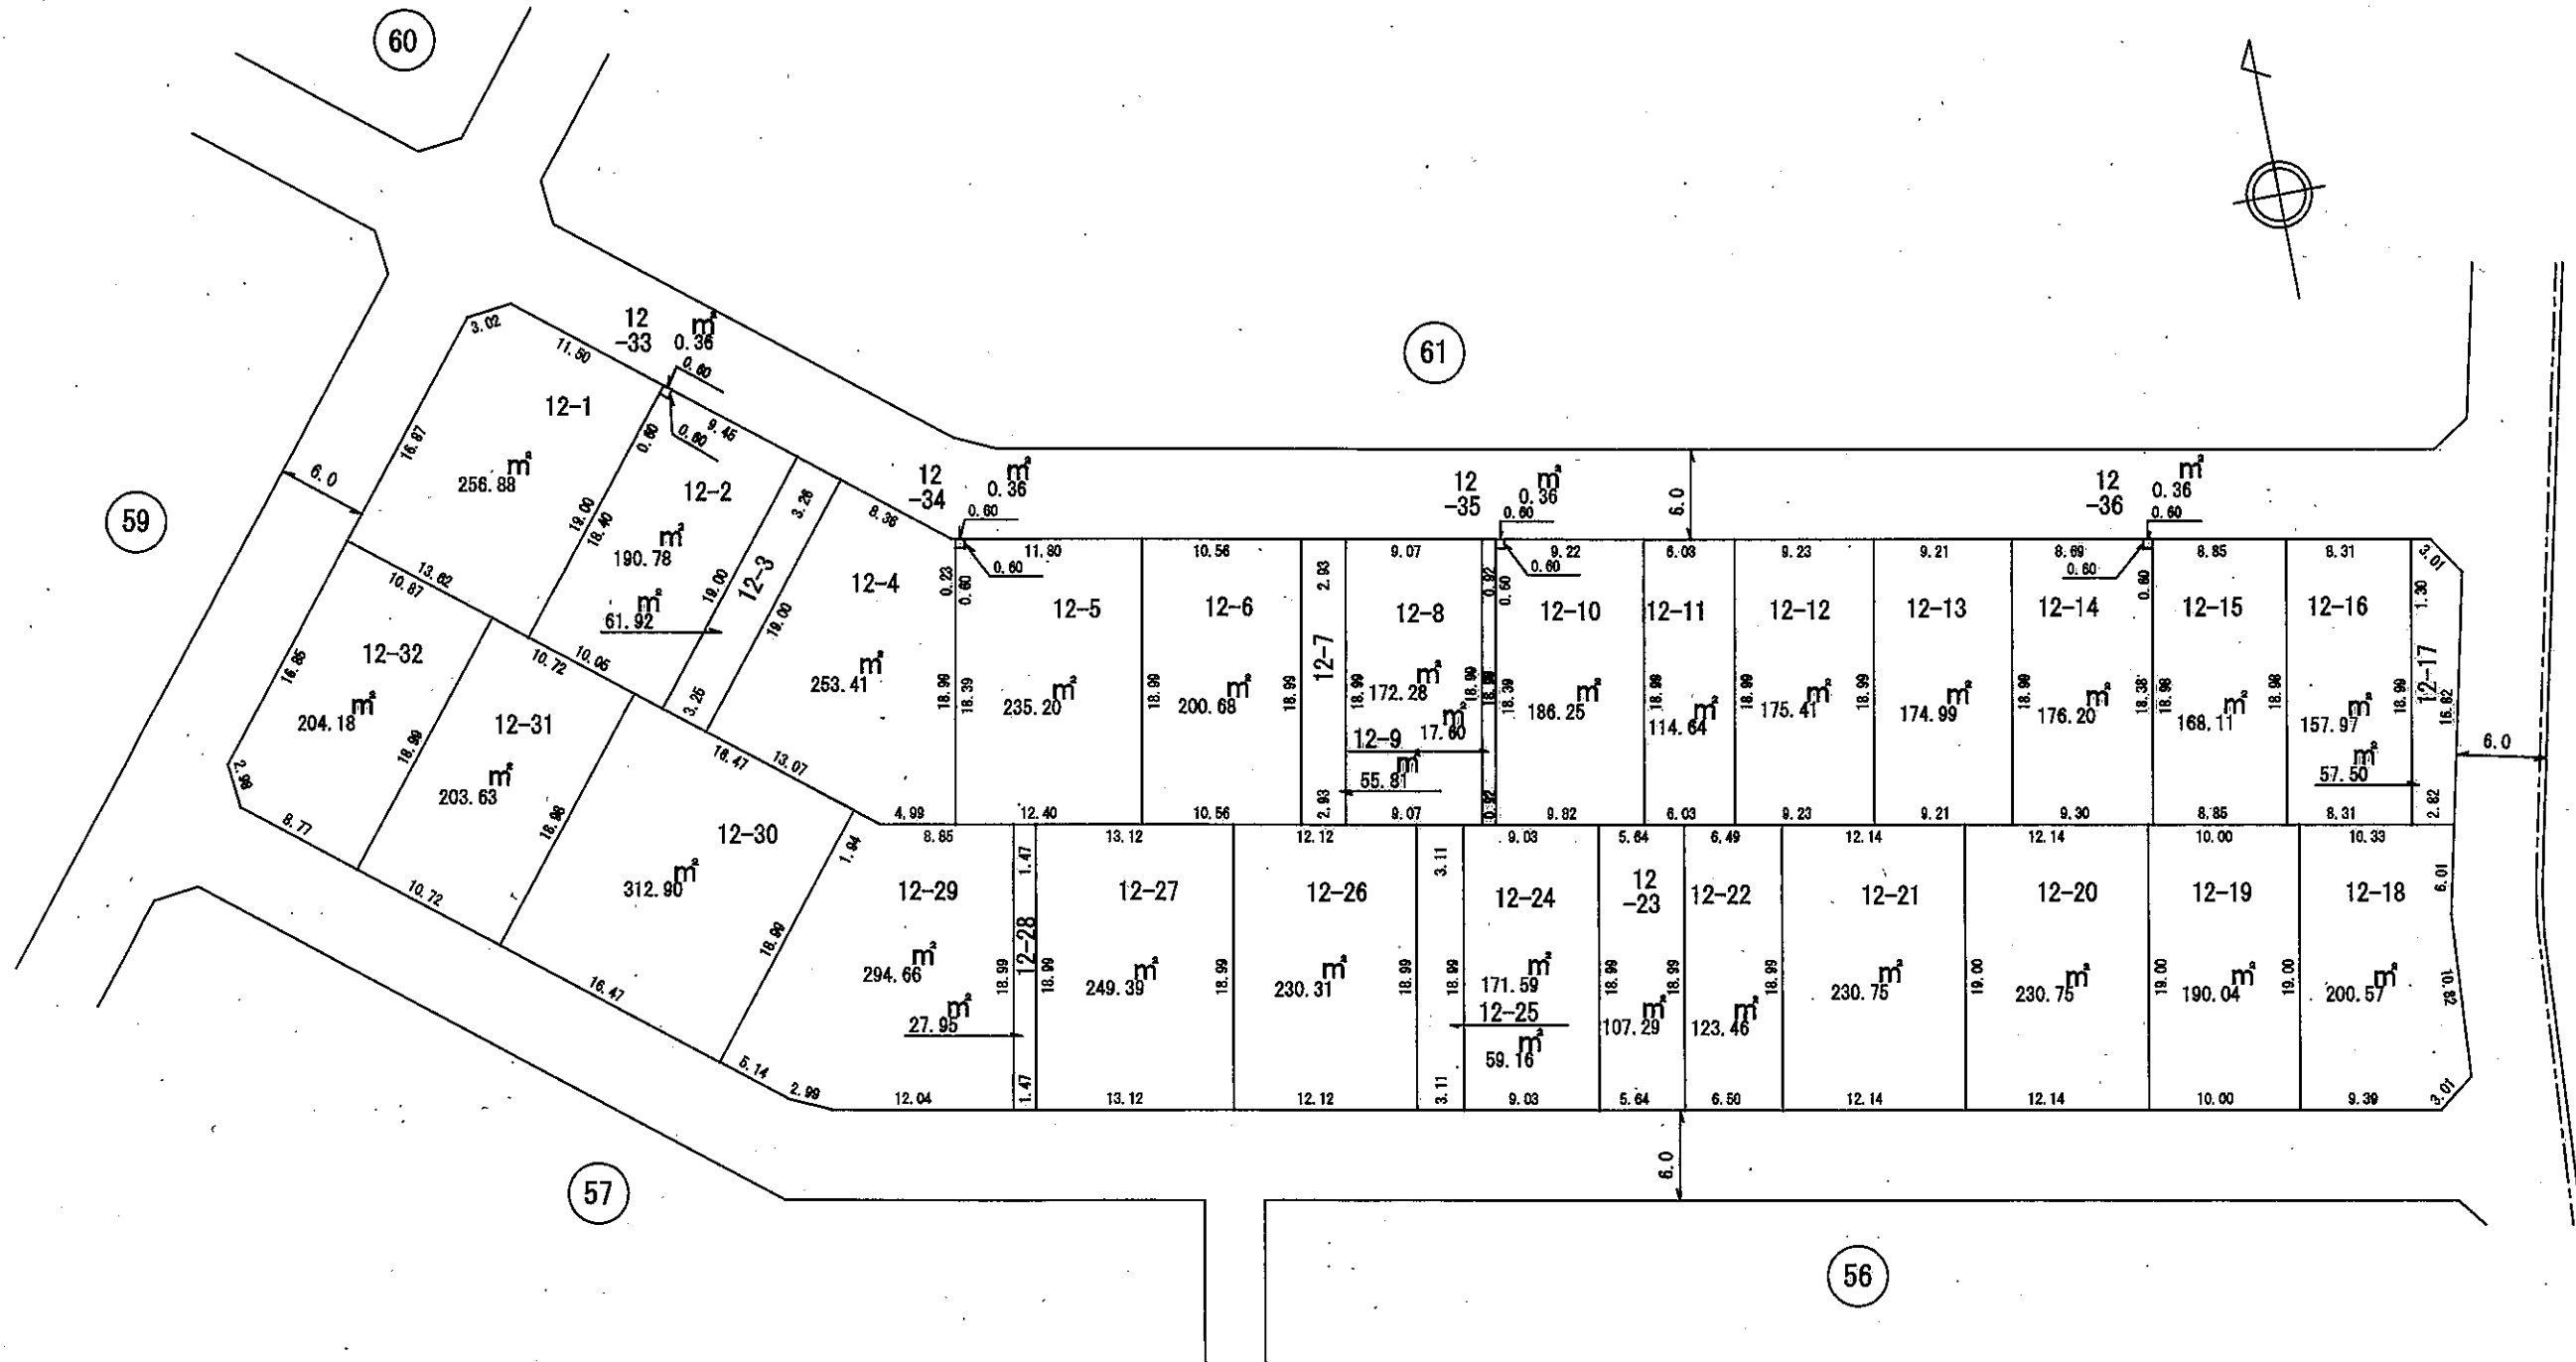

雄琴三丁目

凡 例	
	施行地区界
	町丁界
	新地番
	道 路
	換地の位置

縮尺 1 : 500