
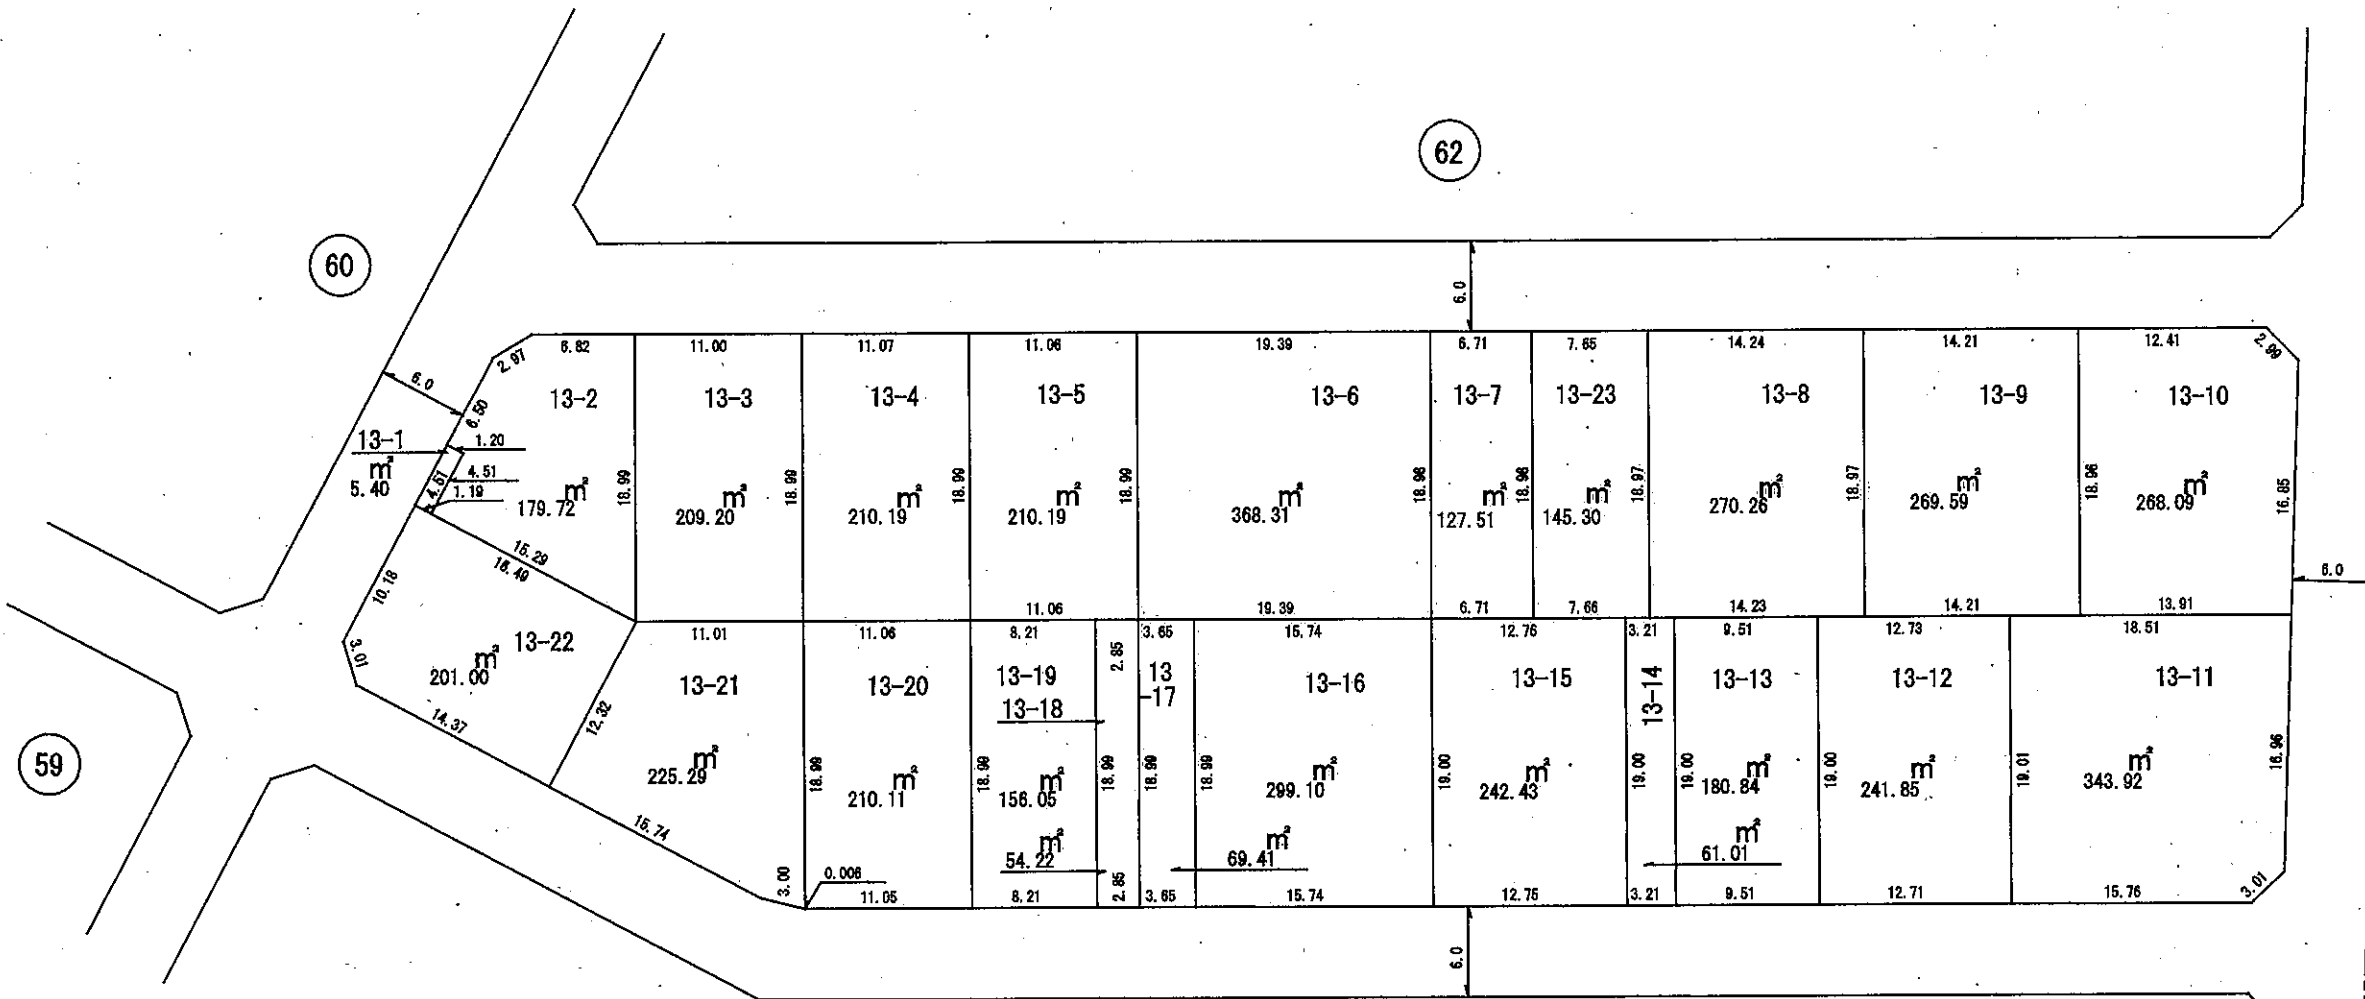


街区番号

61


雄琴北一丁目

換地 図

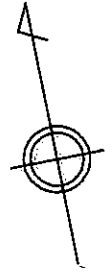

雄琴三丁目

拡大図

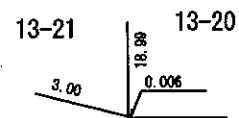

凡 例	
○	施行地区界
---	町丁界
21-3	新地番
┌┐	道 路
□	換地の位置

縮尺 1 : 500