

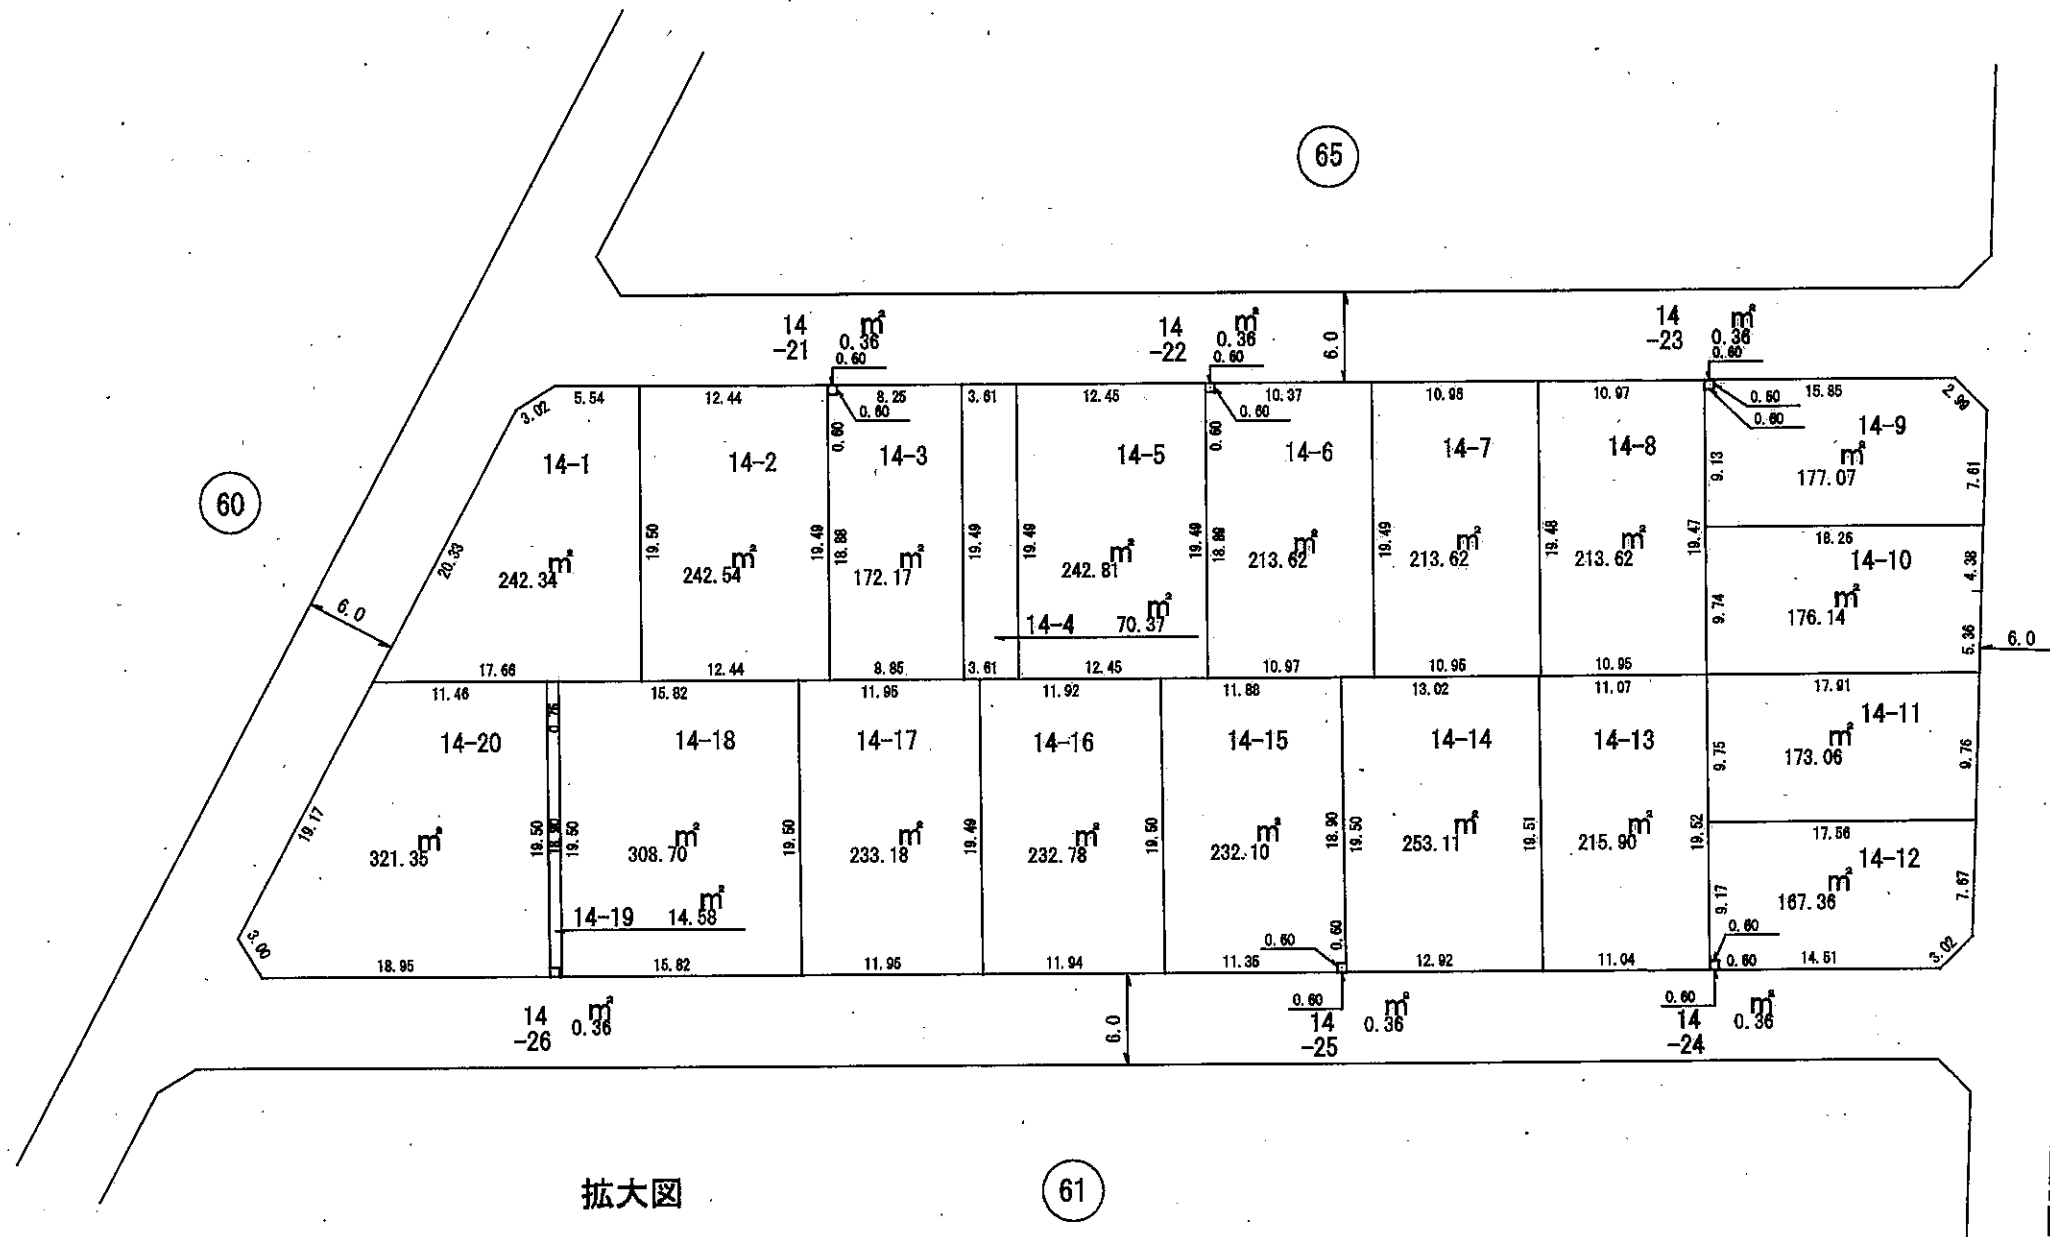


換 地 図

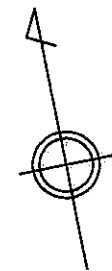

公園

雄琴三丁目

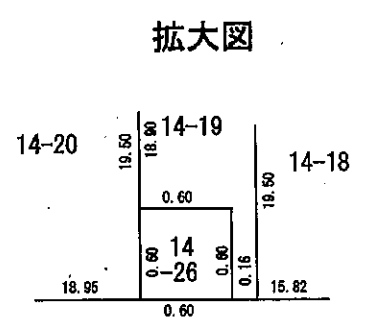

凡 例	
	施行地区界
	町丁界
	新地番
	道 路
	換地の位置

縮尺 1 : 500