
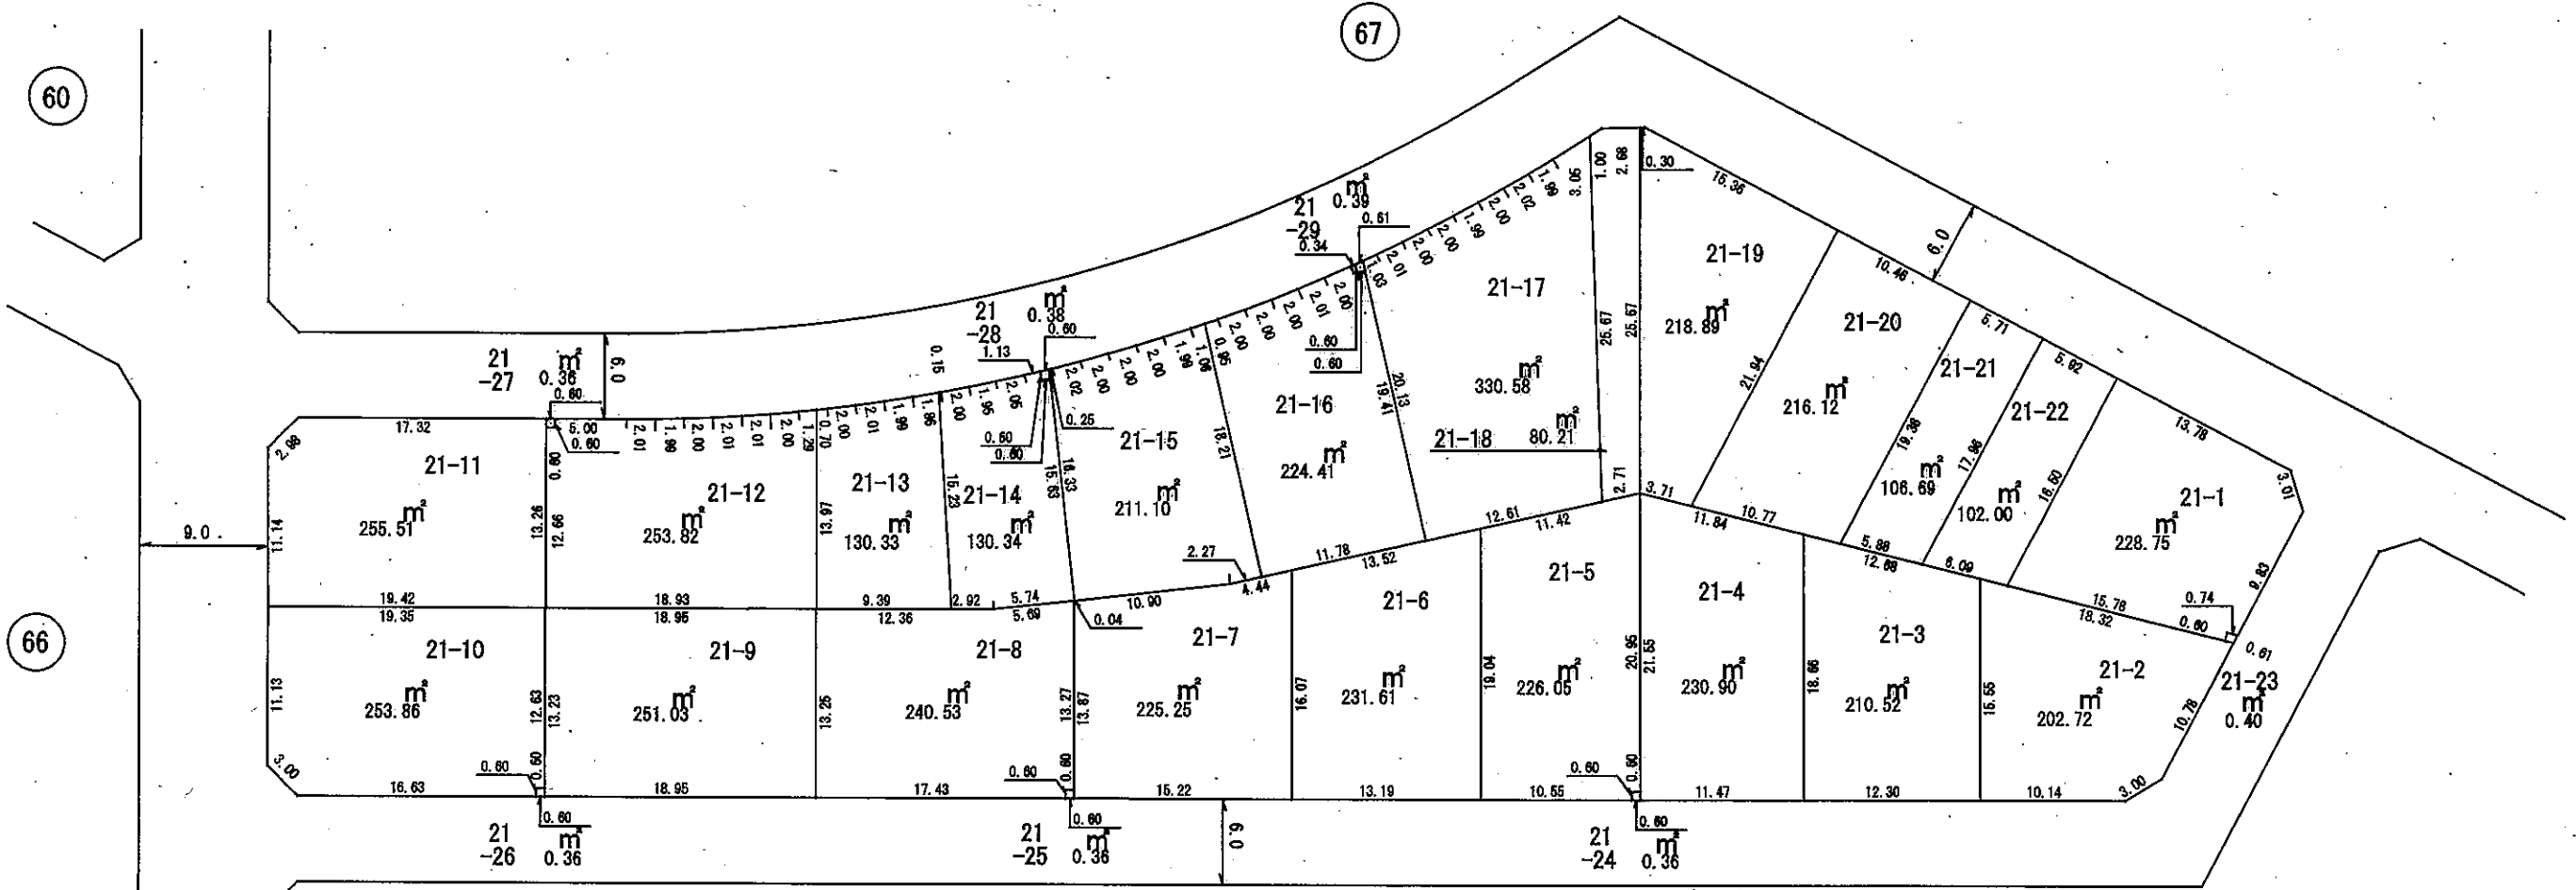


換地 図

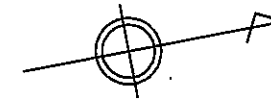

凡 例	
○	施行地区界
—	町丁界
21-3	新地番
+	道 路
□	換地の位置

縮尺 1 : 500