


# 換地 図

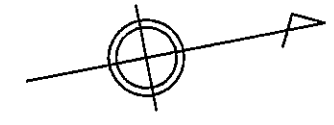


68

67

66


公園

公園

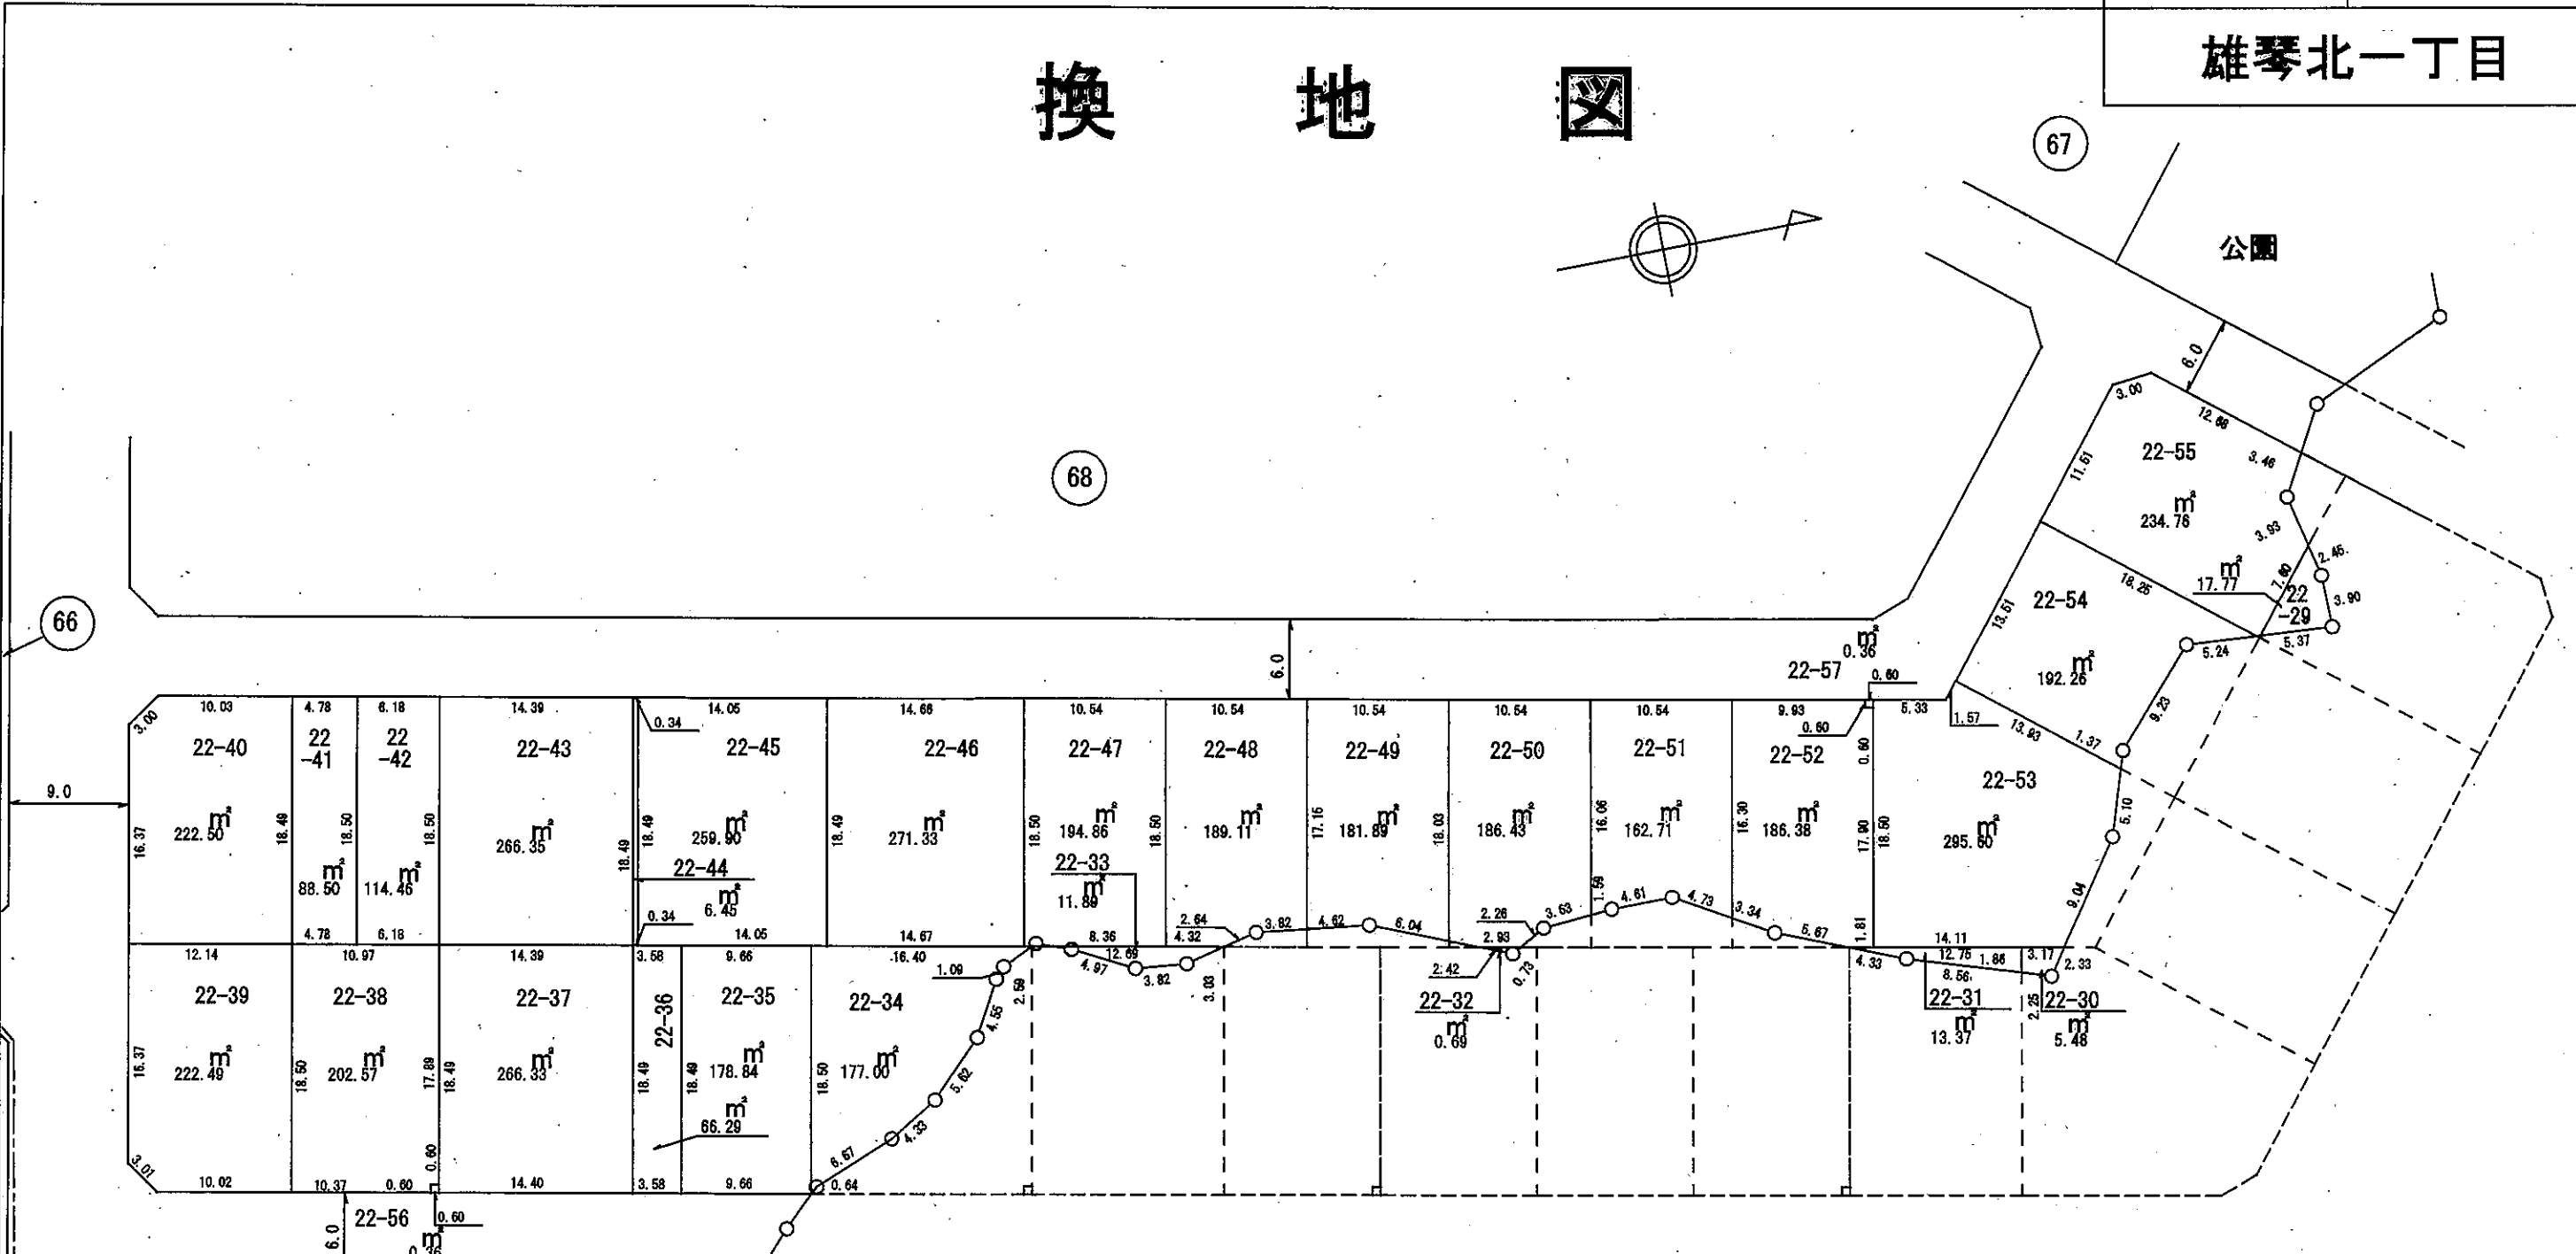


70


拡大図

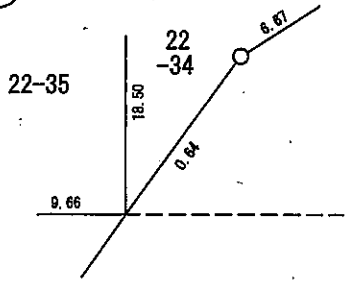


拡大図

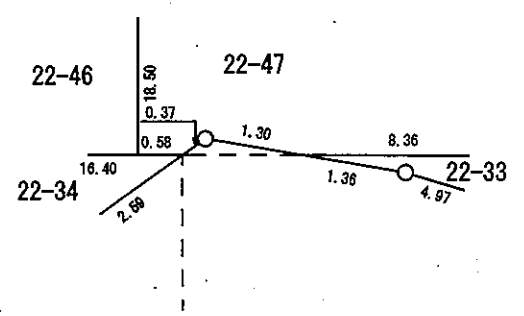

拡大図

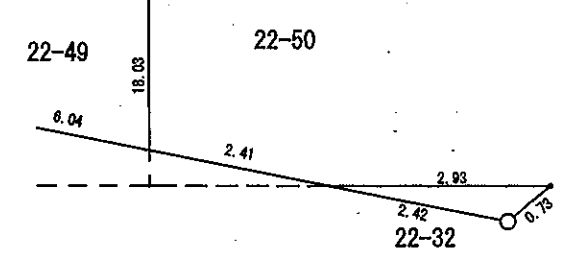

拡大図

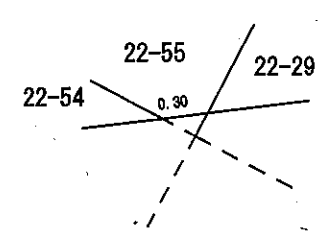

凡 例	
	施行地区界
	町丁界
	新地番
	道路
	換地の位置

縮尺 1 : 500